


POZDĚLNÝ PROFIL  
R1\_OS\_LM  
km 0,000 - 0,776  
M 1:1000/100 km

KRAJ:  
OKRES:  
KATASTRÁLNÉ ÚZEMIE:  
DRUH POVRCHU ÚZEMIA:

TRNAVSKÝ  
GALANTA  
VÁHOVCE

DOLNÁ STREDA

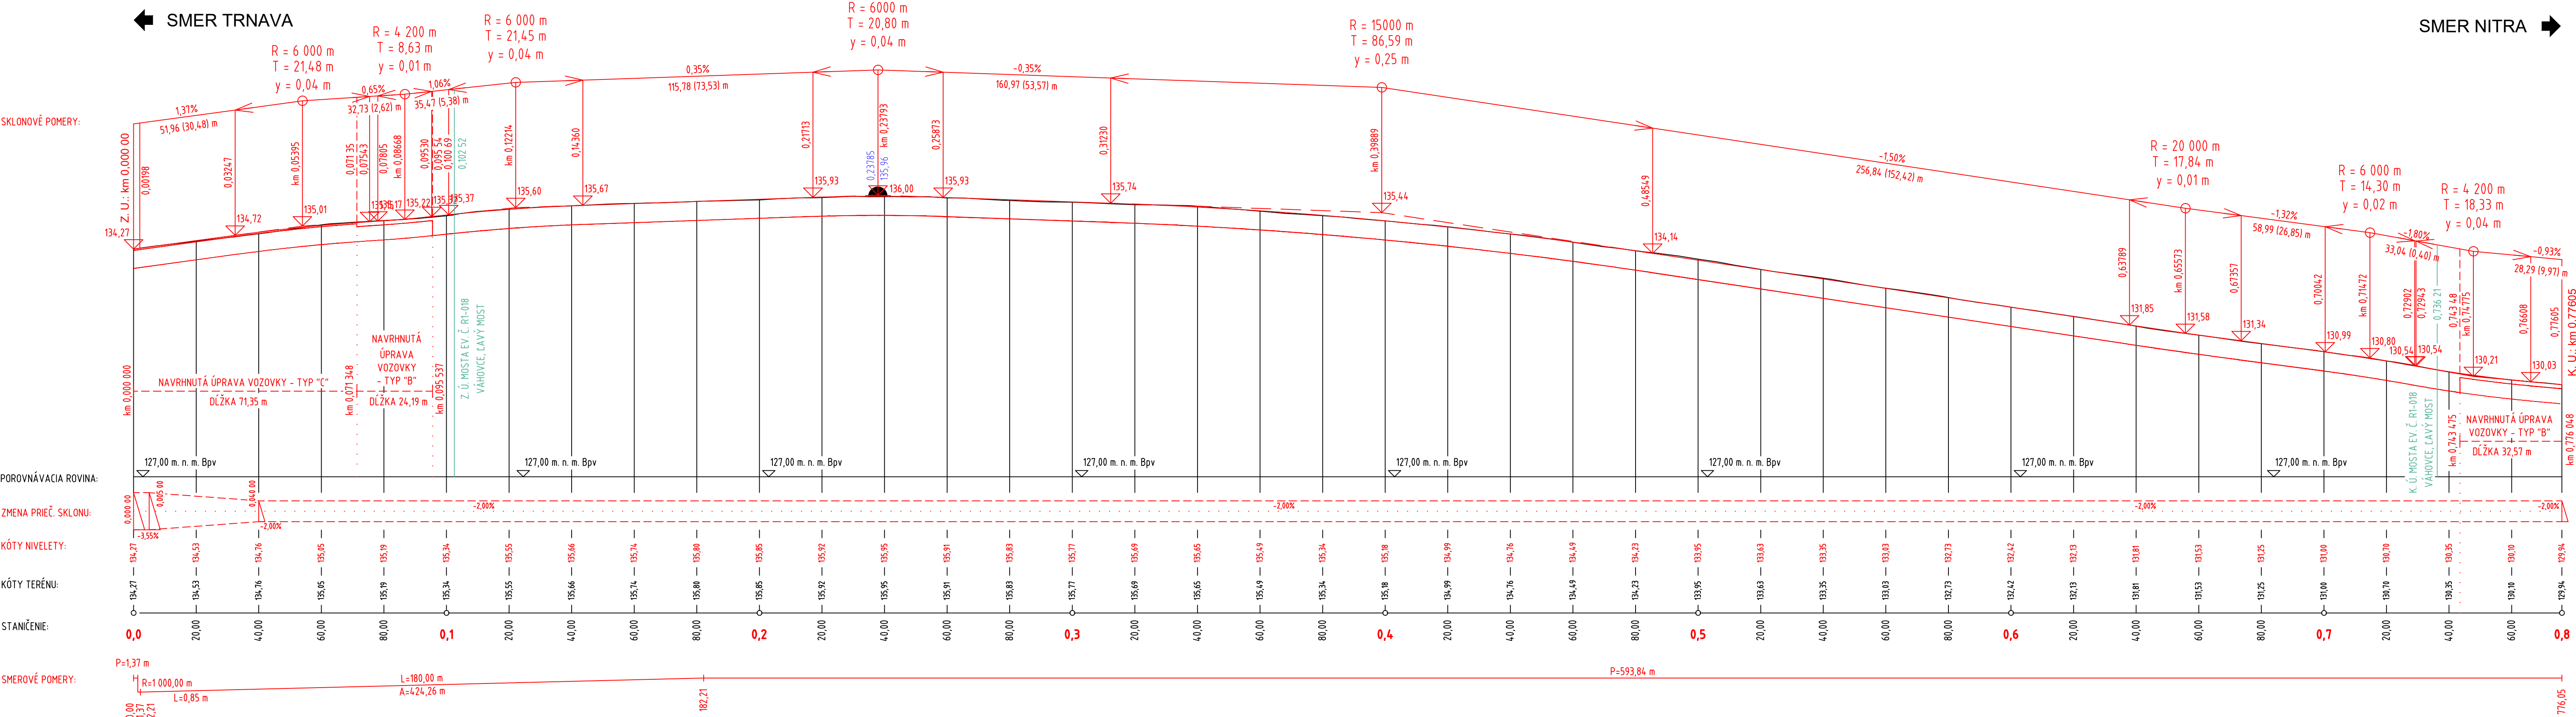
OBJEDNÁVATEĽ STAVBY






NÁRODNÁ  
DIAĽNIČNÁ  
SPOLOČNOSŤ

Národná diaľničná spoločnosť, a. s.  
Dúbravská cesta 14, 841 04 Bratislava

PEČIATKA A PODPIS



VYPRACOVAL Ing. Juraj Šmigura		KOORDINÁTOR PROJEKTU Ing. Karol ŠIMUN					
ZODPOVEDNÝ PROJEKTANT Ing. Juraj Šmigura		KONTROLOVAL Ing. František BRILIŠ					
STAVBA							
REKONŠTRUKCIA MOSTA EV. Č. R1-018 VÁHOVCE, ĽAVÝ MOST							
KRAJ TRNAVSKÝ		KATASTRÁLNE ÚZEMIE VÁHOVCE, DOLNÁ STREDA, ŠINTAVA				STUPEŇ <b>PS0</b>	
OBJEKT <b>101-00</b>		ÚPRAVA CESTY R1				POČET A4 <b>8 A4</b>	
						MIERKA <b>1:1000/1:100</b>	
						ČÍSLO ZÁKAZKY <b>26/25</b>	
						DÁTUM <b>12.2025</b>	
PRÍLOHA <b>POZDĽŽNÝ PROFIL</b>				SÚPRAVA		ZMENA	
ČASŤ		KÓD				ČÍSLO PRÍLOHY <b>8</b>	