
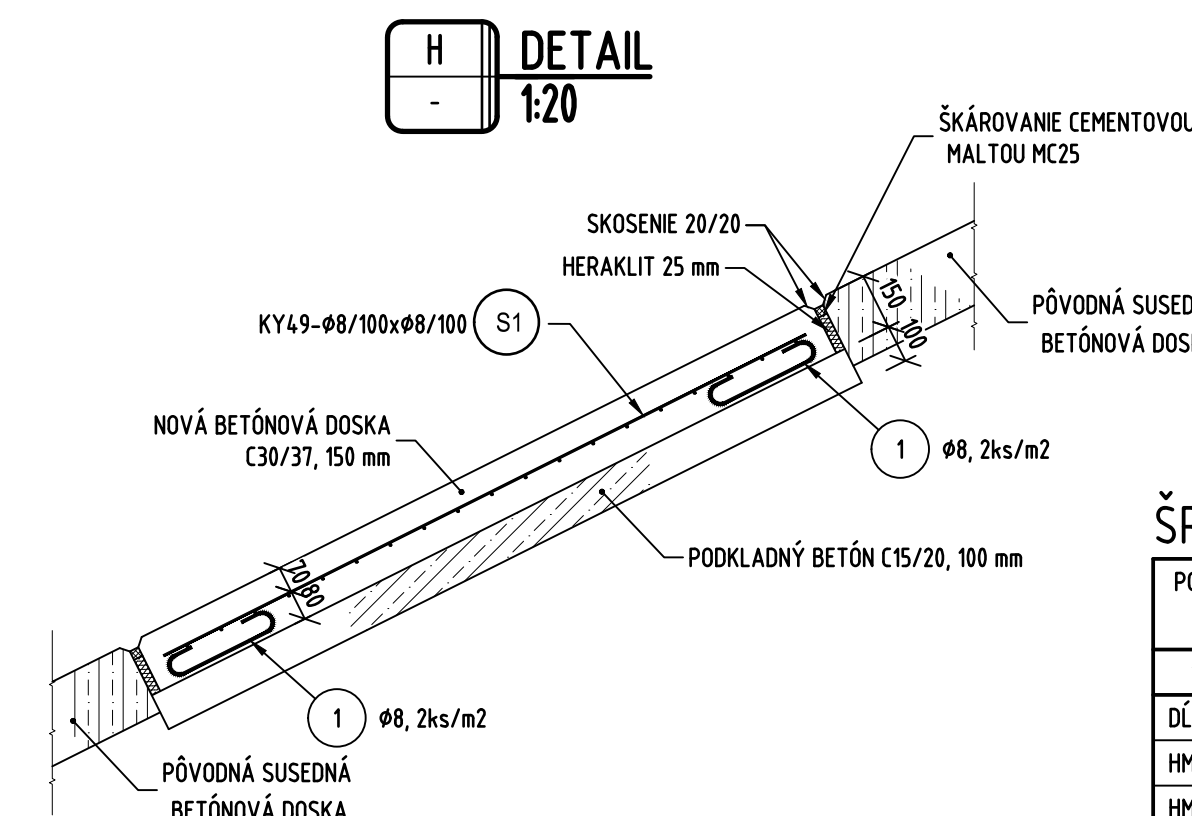


1. PODĽA DETAILOV "E" A "H" SA ZREALIZUJE VÝMENA POKLESNUTÝCH ALEBO POŠKODENÝCH BETÓNOVÝCH DOSIEK NA SVAHOCH POD MOSTOM.

VÝSTUŽ: B 500B, KY-49

Národná diaľničná spoločnosť, a. s.  
Dúbravská cesta 14, 841 04 Bratislava

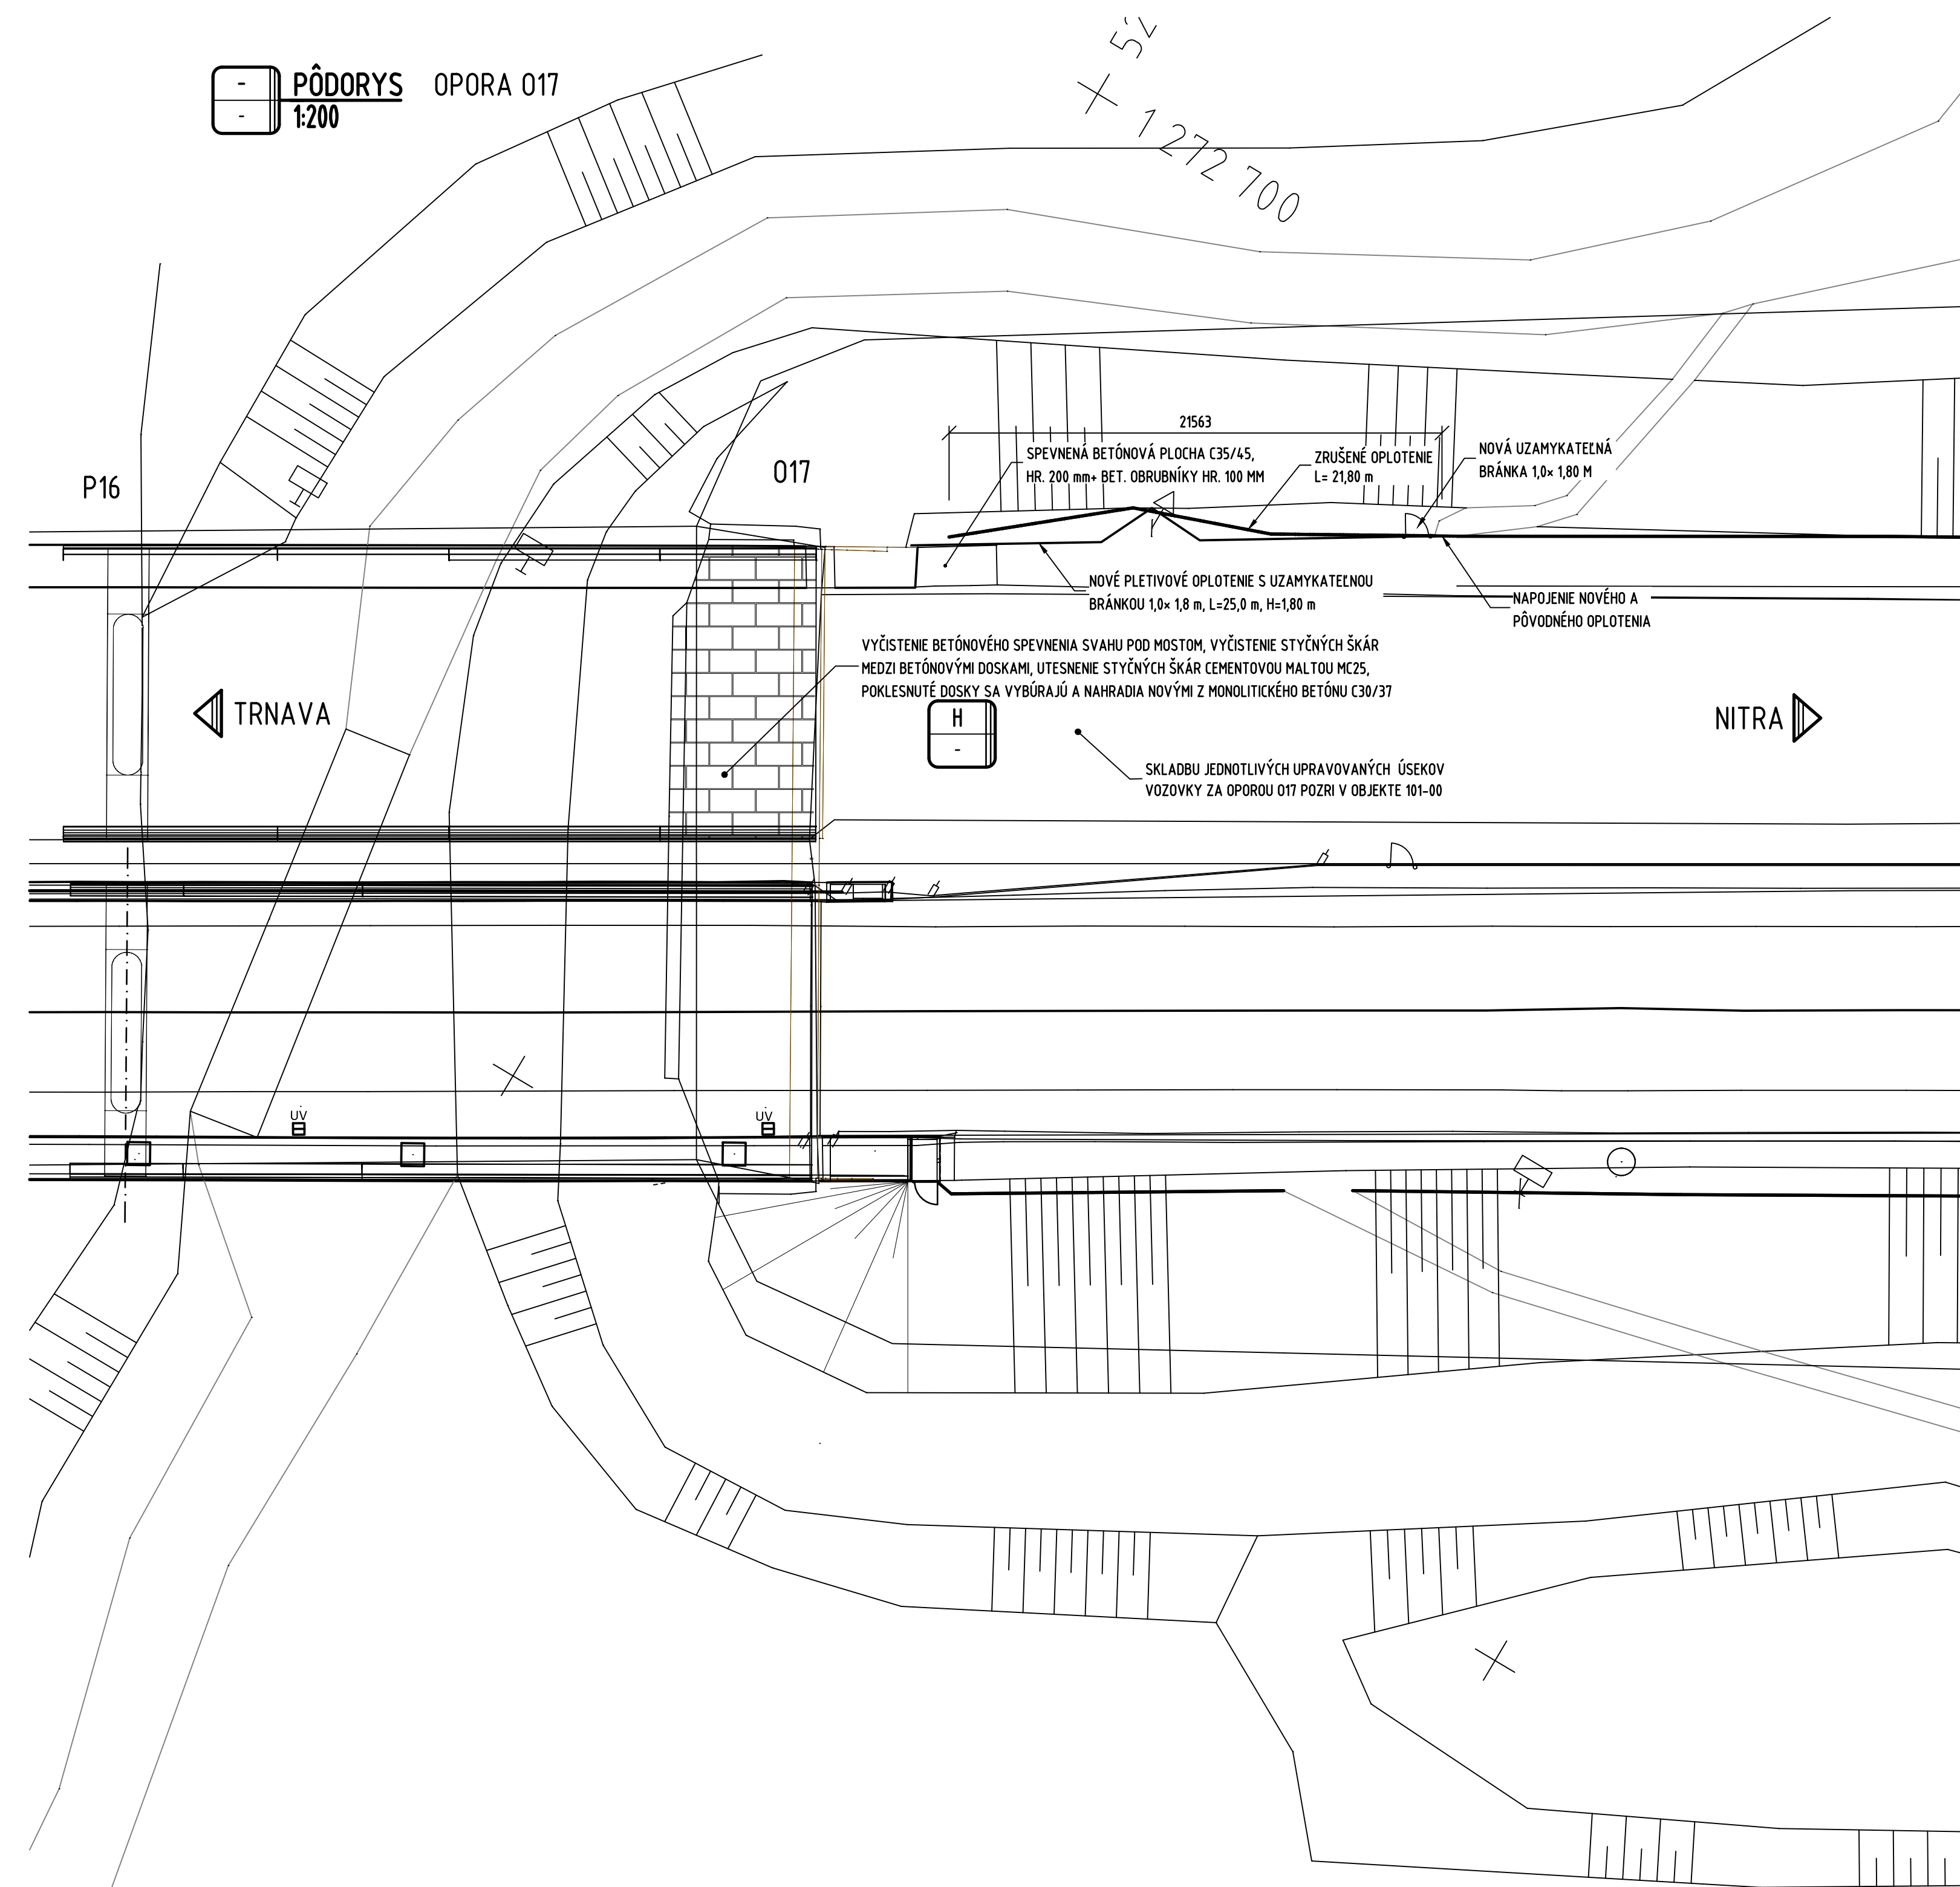

POL.	ø (mm)	DĚLKA (m)	MET. ISO	POČET (ks)	CELKOVÁ DĚLKA (m)
					ø8
1	8	0,521	B	538	280,298
DĚLKA SPOLU (m)					280,298
HMOTNOST bm (kg/m)					0,395
HMOTNOST PODLA ø (kg)					110,718
HMOTNOST SPOLU (kg)					110,718

POL.	Ø (mm)	DĚŽKA (m)	MET. ISO	POČET (ks)	CELKOVÁ DĚŽKA (m)
					Ø8
1	8	0,521	B	70	36,470
DĚŽKA SPOLU (m)					36,470
HMOTNOST bm (kg/m)					0,395
HMOTNOST PODLA Ø (kg)					14,406
HMOTNOST SPOLU (kg)					14,406

PRÍLOHA TERÉNNÉ ÚPRAVY

SUPRAVA	ZMENA	ČÍSLO PRÍLOH
---------	-------	--------------