



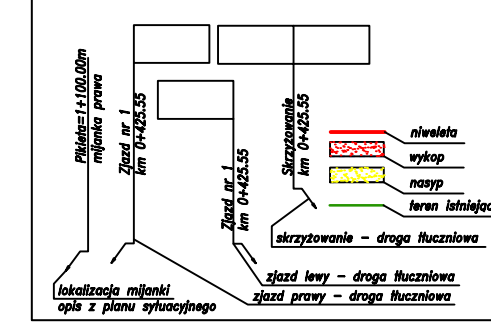

Profil – DL\_Lubocz-Graniczna  
km 0+000.00 do km 0+606.00  
Skala pozioma 1:1000  
Przeskalowanie pionowe 10

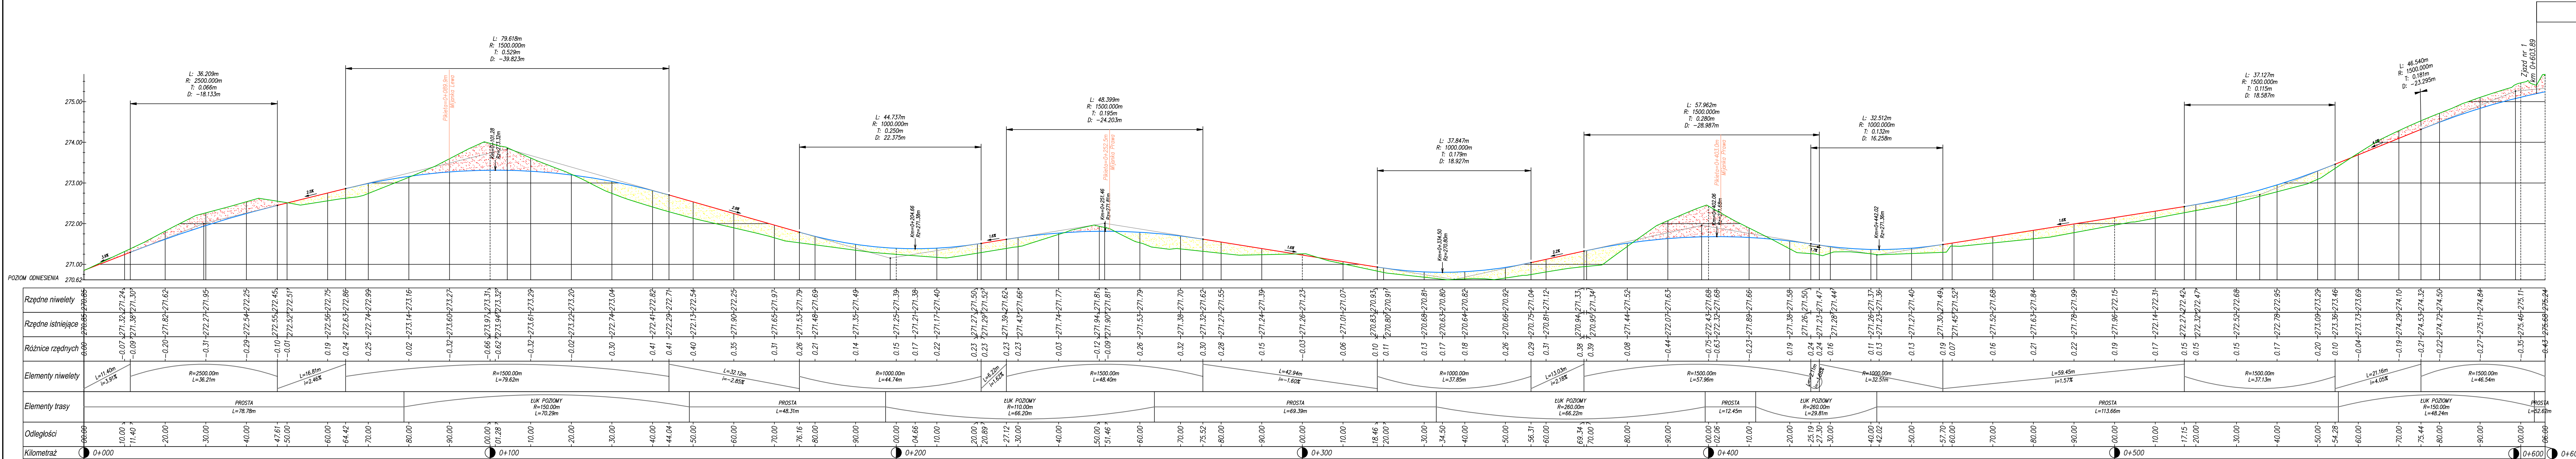

JEDNOSTKA PROJEKTOWA:		CURSUS PROJEKT Marcin Ludwig ul. Spokojna 14, 44-171 Pławnowice tel. +48 602 555 630 NIP: 756-153-85-22 Regon: 241085395 www.cursusprojekt.pl    mail: biuro@cursusprojekt.pl			
INWESTOR:		PGL LP NADLEŚNICTWO ŚWIERKLANIEC Ul. Oświęcimska 19, 42-622 ŚWIERKLANIEC tel. +48 32 284 48 86, +48 32 284 48 68 http://www.swierklaniec.katowice.lasy.gov.pl e-mail: swierklaniec@katowice.lasy.gov.pl			
LOKALIZACJA INWESTYCJI: <b>PGL LP NADLEŚNICTWO ŚWIERKLANIEC, LEŚNOSTÓJ MIKOLESKA</b> Województwo śląskie, powiat tarnogórski, jedn. ewid. 241308_2 Gmina Tworóg, obręb 0005 Mikołeska, dz. ewid. nr 14, 45 Powiat lubliński, jedn. ewid. 240706_2 Gmina Koszęcin, obręb 0001 Brusiek, dz. ewid. 625					
PRZEDSIĘWZIĘCIE: <b>BUDOWA DROGI LEŚNEJ, DROGA MIKOŁESKA - LUBOCZ GRANICZNA</b>					
STADIUM: PROJEKT TECHNICZNY		BRANŻA: <b>DROGOWA</b>		NR PROJEKTU: <b>07-2025</b>	
PODSTAŃA OPR.: Uchwała nr S.771/P/2025 z dnia 23 kwietnia 2025r.		TYTUŁ RYSUNKU: <b>PROFIL PODŁUŻNY</b>		NR RYS.: <b>4.1</b>	
SKALA: <b>1:50/500</b>		DATA: <b>GRUDZIEŃ 2025</b>			
FUNKCJA:		IMI, I NAZWISKO:		BRANŻA:	
PROJEKTANT		MGR INŻ. MARCIN LUDWIG		DROGI	
SPRAWDZAJĄCY		MGR INŻ. MARCIN BERA		DROGI	