


ZESTAWIENIE POMIESZCZEŃ			
NR POM.	NAZWA POM.	POSADZKA	POW. UŻYTKOWA(m²)
0.1	biuro straży leśnej	plytki ceram.	22,57
0.2	biuro pad	plytki ceram.	9,54
0.3	komunikacja	plytki ceram.	5,04
0.4	pomieszczenie cepik	plytki ceram.	4,47
0.5	kancelaria tajna	plytki ceram.	3,61
0.6	magazyn broni	plytki ceram.	3,39
0.7	WC NP	plytki ceram.	7,63
0.8	hol straży leśnej	plytki ceram.	9,09
0.9	komunikacja	plytki ceram.	12,65
0.10	klatka schodowa	plytki ceram.	6,56
0.11	komunikacja	plytki ceram.	15,65
0.12	biuro	plytki ceram.	22,28
0.13	biuro	plytki ceram.	12,09
0.14	biuro	plytki ceram.	13,14
0.15	kasa	plytki ceram.	5,62
0.16	biuro	plytki ceram.	19,45
0.17	biuro	plytki ceram.	19,61
0.18	biuro	plytki ceram.	9,02
0.19	biuro	plytki ceram.	10,27
0.20	WC kobiet	plytki ceram.	4,43
0.21	WC mężczyzn	plytki ceram.	4,12
0.22	pomieszczenie socjalne	plytki ceram.	9,60
0.23	sala narad	plytki ceram.	49,08
0.24	komunikacja	plytki ceram.	17,58
SUMA			296,41

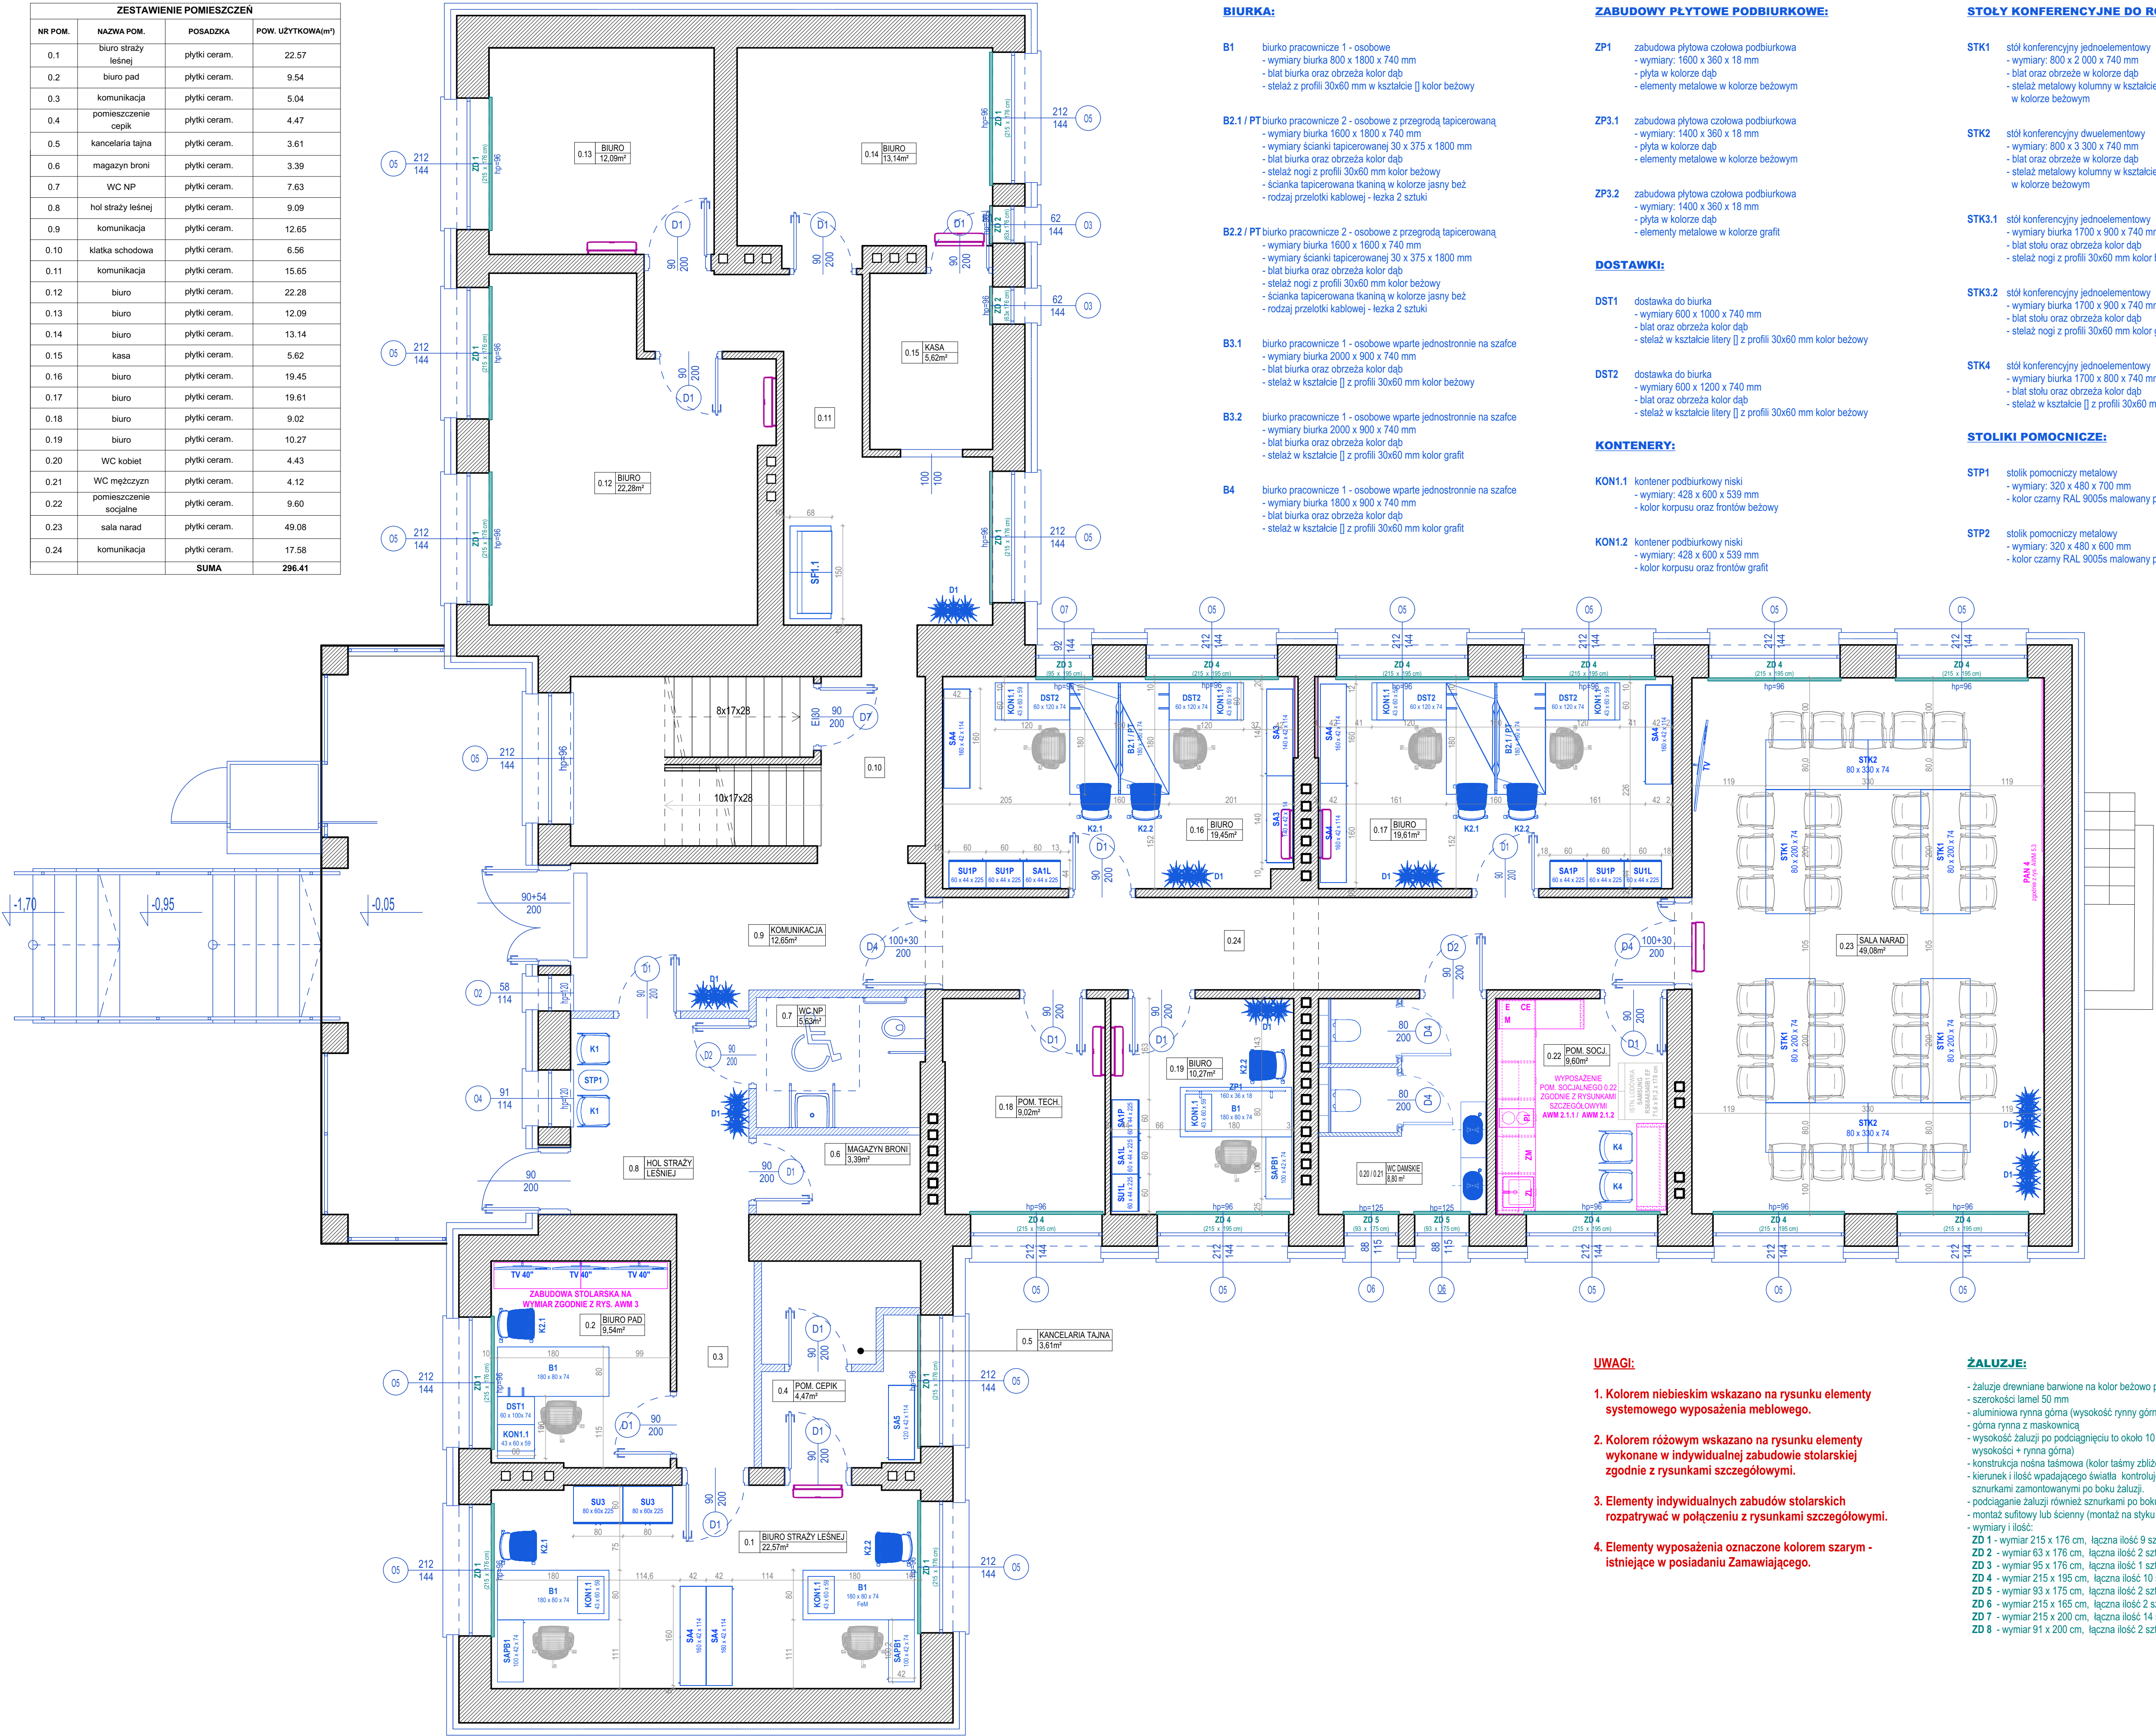

BIURKA:

- B1** biurko pracownicze 1 - osobowe
- wymiary biurka 800 x 1800 x 740 mm
 - blat biurka oraz obrzeża kolor dąb
 - stelaż w profilu 30x60 mm w kształcie [] kolor beżowy
- B2.1 / PT** biurko pracownicze 2 - osobowe z przegrodą tapicerowaną
- wymiary biurka 1600 x 1800 x 740 mm
 - wymiary ścianki tapicerowanej 30 x 375 x 1800 mm
 - blat biurka oraz obrzeża kolor dąb
 - stelaż nogi z profilu 30x60 mm kolor beżowy
 - ścianka tapicerowana tkaniną w kolorze jasny beż
 - rodzaj przelotki kablowej - leżka 2 sztuki
- B2.2 / PT** biurko pracownicze 2 - osobowe z przegrodą tapicerowaną
- wymiary biurka 1600 x 1600 x 740 mm
 - wymiary ścianki tapicerowanej 30 x 375 x 1800 mm
 - blat biurka oraz obrzeża kolor dąb
 - stelaż nogi z profilu 30x60 mm kolor beżowy
 - ścianka tapicerowana tkaniną w kolorze jasny beż
 - rodzaj przelotki kablowej - leżka 2 sztuki

- B3.1** biurko pracownicze 1 - osobowe wparte jednostronnie na szafce
- wymiary biurka 2000 x 900 x 740 mm
 - blat biurka oraz obrzeża kolor dąb
 - stelaż w kształcie [] z profilu 30x60 mm kolor beżowy

- B3.2** biurko pracownicze 1 - osobowe wparte jednostronnie na szafce
- wymiary biurka 2000 x 900 x 740 mm
 - blat biurka oraz obrzeża kolor dąb
 - stelaż w kształcie [] z profilu 30x60 mm kolor grafit

- B4** biurko pracownicze 1 - osobowe wparte jednostronnie na szafce
- wymiary biurka 1800 x 900 x 740 mm
 - blat biurka oraz obrzeża kolor dąb
 - stelaż w kształcie [] z profilu 30x60 mm kolor grafit

ZABUDOWY PŁYTOWE PODBIURKOWE:

- ZP1** zabudowa płytowa czółowa podbiurkowa
- wymiary: 800 x 360 x 18 mm
 - płyta w kolorze dąb
 - elementy metalowe w kolorze beżowym
- ZP3.1** zabudowa płytowa czółowa podbiurkowa
- wymiary: 1400 x 360 x 18 mm
 - płyta w kolorze dąb
 - elementy metalowe w kolorze beżowym
- ZP3.2** zabudowa płytowa czółowa podbiurkowa
- wymiary: 1400 x 360 x 18 mm
 - płyta w kolorze dąb
 - elementy metalowe w kolorze grafit

DOSTAWKI:

- DST1** dostawka do biurka
- wymiary 600 x 1000 x 740 mm
 - blat oraz obrzeża kolor dąb
 - mechanizm obrotowy z regulacją wysokości
 - stelaż w kształcie litery [] z profilu 30x60 mm kolor beżowy
- DST2** dostawka do biurka
- wymiary 600 x 1200 x 740 mm
 - blat oraz obrzeża kolor dąb
 - stelaż w kształcie litery [] z profilu 30x60 mm kolor beżowy

KONTENERY:

- KON1.1** kontener podbiurkowy niski
- wymiary: 428 x 600 x 539 mm
 - kolor korpusu oraz frontów beżowy
- KON1.2** kontener podbiurkowy niski
- wymiary: 428 x 600 x 539 mm
 - kolor korpusu oraz frontów grafit

STOŁY KONFERENCYJNE DO ROZMÓW:

- STK1** stół konferencyjny jednoelementowy
- wymiary: 530 x 555 x 820 mm
 - siedzisko i oparcie z tworzywa kolor miętowy
 - blat oraz obrzeże w kolorze dąb
 - stelaż metalowy kolumny w kształcie odwróconej litery T w kolorze beżowym
- STK2** stół konferencyjny dwuelementowy
- wymiary: 800 x 3 300 x 740 mm
 - siedzisko i oparcie tapicerowane
 - stelaż metalowy kolumny w kształcie odwróconej litery T w kolorze beżowym
- STK3.1** stół konferencyjny jednoelementowy
- wymiary biurka 1700 x 900 x 740 mm
 - blat stołu oraz obrzeża kolor dąb
 - stelaż nogi z profilu 30x60 mm kolor beżowy

- STK3.2** stół konferencyjny jednoelementowy
- wymiary biurka 1700 x 900 x 740 mm
 - blat stołu oraz obrzeża kolor dąb
 - stelaż nogi z profilu 30x60 mm kolor grafit

- STK4** stół konferencyjny jednoelementowy
- wymiary: 530 x 555 x 1120 mm
 - kolor elementów plastikowych czarny
 - siedzisko i oparcie tapicerowane
 - tapicerka kolor miętowy

STOLIKI POMOCNICZE:

- STP1** stolik pomocniczy metalowy
- wymiary: 320 x 480 x 700 mm
 - kolor czarny RAL 9005s malowany proszkowo
- STP2** stolik pomocniczy metalowy
- wymiary: 320 x 480 x 600 mm
 - kolor czarny RAL 9005s malowany proszkowo

FOTELE OBROTOWE, KRZESŁA, SOFY:

- K1** krzesło konferencyjne
- wymiary korpusu szafy: 600 x 420 x 2220 mm
 - siedzisko i oparcie z tworzywa kolor miętowy
 - podstawa: kolor czarny RAL 9005
 - fronty szafy - kolor dąb
 - ślizgi na powierzchni twarde
- K2.1** krzesło konferencyjne na kółkach
- wymiary: 555 x 630 x 920 mm
 - siedzisko i oparcie tapicerowane
 - K2.1 tapicerka w kolorze miętowym
 - K2.2 tapicerka w kolorze ciemnym
 - K2.3 tapicerka w kolorze jasnym
 - K2.4 tapicerka w kolorze ciemnym
 - podstawa czterosienna, kolor beżowy RAL 7044s
 - kółka miękkie na powierzchni twarde
- K3** krzesło konferencyjne na podstawie 5 - ramiennej na kółkach
- wymiary: 695 x 740 x 815 - 905 mm
 - podstawa aluminiowa 5 - ramiennej kolor czarny
 - siedzisko i oparcie tapicerowane
 - tapicerka kolor zielony
 - mechanizm obrotowy z regulacją wysokości
 - kolumna bez paniegi powrotu
 - kółka do powierzchni twardych
- K4** krzesło barowe typu hoker
- wymiary: 530 x 555 x 1120 mm
 - podstawa przętowa kolor czarny
 - kolor elementów plastikowych czarny
 - siedzisko i oparcie tapicerowane
 - K5.1 tapicerka w kolorze miętowym
 - K5.2 tapicerka w kolorze ciemnym
 - K5.3 tapicerka w kolorze jasnym
 - K5.4 tapicerka w kolorze ciemnym
 - konstrukcja przętowa kolor chrom
 - podłokietnik plastikowy kolor czarny
 - ślizgi na powierzchni twarde
- K5.1** krzesło konferencyjne z podłokietnikami
- wymiary: 535 x 560 x 830 mm
 - siedzisko i oparcie tapicerowane
 - K5.1 tapicerka w kolorze miętowym
 - K5.2 tapicerka w kolorze ciemnym
 - K5.3 tapicerka w kolorze jasnym
 - K5.4 tapicerka w kolorze ciemnym
 - konstrukcja przętowa kolor chrom
 - podłokietnik plastikowy kolor czarny
 - ślizgi na powierzchni twarde

- SF1.1** sofa z tapicerowanym siedziskiem i oparciem
- wymiary korpusu szafy: 1 200 x 420 x 1110 mm
 - wymiary całkowite zestawu: 1 200 x 420 x 1140 mm
 - korpus szafy - kolor dąb
 - fronty szafy - kolor dąb
 - uchwyty czarne z zamkiem
 - grubość wieńca górnego 18 mm
 - grubość ścian tylnych 8 mm
 - typ cokołu - stopka regulacyjna 30 mm
 - pojemność szafy - 45 segregatorów (grzbiet 75 mm)
- SF1.2** sofa z tapicerowanym siedziskiem i oparciem
- wymiary korpusu szafy: 1 500 x 680 x 710 mm
 - podstawa: płoza kolor czarny RAL 9005
 - siedzisko i oparcie tapicerowane
 - tapicerka kolor ciemny
 - stopki do powierzchni twardych

REGALY OTWARTE:

- R1** regał otwarty wysoki 6 - półkowy
- wymiar korpusu regalu: 420 x 420 x 2220 mm
 - wymiar całkowity regalu: 420 x 420 x 2250 mm
 - korpus oraz półki - kolor beż
 - grubość wieńca górnego 18 mm
 - grubość ścian tylnych 8 mm
 - typ cokołu - stopka regulacyjna 30 mm
 - całkowita pojemność regalu : 30 segregatorów (grzbiet 75 mm)
- R2** regał otwarty 4 - półkowy
- wymiar korpusu regalu: 450 x 450 x 1480 mm
 - wymiar całkowity regalu: 450 x 450 x 1510 mm
 - korpus oraz półki - kolor grafit
 - grubość wieńca górnego 18 mm
 - grubość ścian tylnych 8 mm
 - typ cokołu - stopka regulacyjna 30 mm
 - całkowita pojemność regalu : 20 segregatorów (grzbiet 75 mm)

SZAFKI PRZYBIURKOWE:

- SAPB1** szafka aktowa przybiurkowa z drzwiami przesuwymi
- wymiary korpusu: 1000 x 420 x 710 mm
 - wymiary całkowite: 1000 x 420 x 740 mm
 - kolor korpusu, frontów i obrzeży - dąb
 - uchwyty czarne z zamkiem
 - grubość wieńca górnego 18 mm
 - grubość ścian tylnych 8 mm
 - typ cokołu - stopka regulacyjna 30 mm

SZAFKI PODBIURKOWE:

- SAPD1** szafka aktowa podbiurkowa z drzwiami przesuwymi
- wymiary korpusu: 1800 x 420 x 633 mm
 - wymiary całkowite: 1800 x 420 x 663 mm
 - kolor korpusu, frontów i obrzeży - dąb
 - uchwyty czarne z zamkiem
 - grubość wieńca górnego 18 mm
 - grubość ścian tylnych 8 mm
 - typ cokołu - stopka regulacyjna 30 mm

ŚCIENNE PANELE TAPICEROWANE:

- PTP1** zestaw paneli tapicerowanych gr: 55 mm
- PTP2** szczegóły w zakresie kolorystyki, geometrii i
- PTP3** układu zgodnie z rysunkami AWM 6

DONICE:

- D1** donica metalowa prostokątna 600 x 250 x 850 mm
- stelaż metalowy w kolorze czarnym

SZAFY AKTOWE:

- SA1P** szafa aktowa (6 półek segregatorowych)
- wymiary korpusu szafy: 600 x 420 x 2220 mm
 - wymiary całkowite zestawu: 600 x 440 x 2250 mm
 - korpus szafy - kolor beżowy
 - fronty szafy - kolor dąb
 - uchwyty czarne z zamkiem
 - grubość wieńca górnego 18 mm
 - grubość ścian tylnych 8 mm
 - typ cokołu - stopka regulacyjna 30 mm
 - pojemność szafy - 42 segregatory (grzbiet 75 mm)
- SA1L** szafa aktowa (4 półki segregatorowe)
- wymiary korpusu szafy: 600 x 450 x 1480 mm
 - wymiary całkowite zestawu: 600 x 470 x 1510 mm
 - korpus szafy - kolor grafit
 - fronty szafy - kolor dąb
 - uchwyty czarne z zamkiem
 - grubość wieńca górnego 18 mm
 - grubość ścian tylnych 8 mm
 - typ cokołu - stopka regulacyjna 30 mm
 - pojemność szafy - 28 segregatorów (grzbiet 75 mm)
- SA2P** szafa aktowa (4 półki segregatorowe)
- wymiary korpusu szafy: 1 400 x 420 x 1110 mm
 - wymiary całkowite zestawu: 1 400 x 420 x 1140 mm
 - korpus szafy - kolor beżowy
 - fronty szafy - kolor dąb
 - uchwyty czarne z zamkiem
 - grubość wieńca górnego 18 mm
 - grubość ścian tylnych 8 mm
 - typ cokołu - stopka regulacyjna 30 mm
 - pojemność szafy - 54 segregatory (grzbiet 75 mm)
- SA3** szafa aktowa (3 półki segregatorowe) z drzwiami przesuwymi
- wymiary korpusu szafy: 1 400 x 420 x 1110 mm
 - wymiary całkowite zestawu: 1 400 x 420 x 1140 mm
 - korpus szafy - kolor beżowy
 - fronty szafy - kolor dąb
 - uchwyty czarne z zamkiem
 - grubość wieńca górnego 18 mm
 - grubość ścian tylnych 8 mm
 - typ cokołu - stopka regulacyjna 30 mm
 - pojemność szafy - 60 segregatorów (grzbiet 75 mm)
- SA4** szafa aktowa (3 półki segregatorowe) z drzwiami przesuwymi
- wymiary korpusu szafy: 1 600 x 420 x 1110 mm
 - wymiary całkowite zestawu: 1 600 x 420 x 1140 mm
 - korpus szafy - kolor beżowy
 - fronty szafy - kolor dąb
 - uchwyty czarne z zamkiem
 - grubość wieńca górnego 18 mm
 - grubość ścian tylnych 8 mm
 - typ cokołu - stopka regulacyjna 30 mm
 - pojemność szafy - 60 segregatorów (grzbiet 75 mm)
- SA5** szafa aktowa (3 półki segregatorowe) z drzwiami przesuwymi
- wymiary korpusu szafy: 1 200 x 420 x 1110 mm
 - wymiary całkowite zestawu: 1 200 x 420 x 1140 mm
 - korpus szafy - kolor dąb
 - fronty szafy - kolor dąb
 - uchwyty czarne z zamkiem
 - grubość wieńca górnego 18 mm
 - grubość ścian tylnych 8 mm
 - typ cokołu - stopka regulacyjna 30 mm
 - pojemność szafy - 45 segregatorów (grzbiet 75 mm)
- SA6** szafa aktowa (2 półki segregatorowe) z drzwiami przesuwymi
- wymiary korpusu szafy: 1 200 x 420 x 740 mm
 - wymiary całkowite zestawu: 1 200 x 420 x 770 mm
 - korpus szafy - kolor dąb
 - fronty szafy - kolor dąb
 - uchwyty czarne z zamkiem
 - grubość wieńca górnego 18 mm
 - grubość ścian tylnych 8 mm
 - typ cokołu - stopka regulacyjna 30 mm
 - pojemność szafy - 30 segregatorów (grzbiet 75 mm)

SZAFY UBRANIOWE:

- SU1P** szafa ubraniowa z wieszakiem typu puzon
- wymiary korpusu szafy: 600 x 420 x 2220 mm
 - wymiary całkowite zestawu: 600 x 440 x 2250 mm
 - korpus szafy - kolor beżowy
 - fronty szafy - kolor dąb
 - uchwyty czarne z zamkiem
 - grubość wieńca górnego 18 mm
 - grubość ścian tylnych 8 mm
 - typ cokołu - stopka regulacyjna 30 mm
- SU1L** szafa ubraniowa z wieszakiem typu puzon
- wymiary korpusu szafy: 600 x 450 x 1480 mm
 - wymiary całkowite zestawu: 600 x 470 x 1510 mm
 - korpus szafy - kolor grafit
 - fronty szafy - kolor dąb
 - uchwyty czarne z zamkiem
 - grubość wieńca górnego 18 mm
 - grubość ścian tylnych 8 mm
 - typ cokołu - stopka regulacyjna 30 mm
- SU2P** szafa ubraniowa 40H z wieszakiem typu puzon
- wymiary korpusu szafy: 600 x 450 x 1480 mm
 - wymiary całkowite zestawu: 600 x 470 x 1510 mm
 - korpus szafy - kolor grafit
 - fronty szafy - kolor dąb
 - uchwyty czarne z zamkiem
 - grubość wieńca górnego 18 mm
 - grubość ścian tylnych 8 mm
 - typ cokołu - stopka regulacyjna 30 mm
- SU2L** szafa ubraniowa 40H z wieszakiem typu puzon
- wymiary korpusu szafy: 600 x 450 x 1480 mm
 - wymiary całkowite zestawu: 600 x 470 x 1510 mm
 - korpus szafy - kolor grafit
 - fronty szafy - kolor dąb
 - uchwyty czarne z zamkiem
 - grubość wieńca górnego 18 mm
 - grubość ścian tylnych 8 mm
 - typ cokołu - stopka regulacyjna 30 mm
- SU3** szafa ubraniowa z drążkiem
- wymiary korpusu szafy: 800 x 580 x 2220 mm
 - wymiary całkowite zestawu: 800 x 600 x 2250 mm
 - korpus szafy - kolor beżowy
 - fronty szafy - kolor dąb
 - uchwyty czarne z zamkiem
 - grubość wieńca górnego 18 mm
 - grubość ścian tylnych 8 mm
 - typ cokołu - stopka regulacyjna 30 mm

UWAGI:

- Kolorem niebieskim wskazano na rysunku elementy systemowego wyposażenia meblowego.
- Kolorem różowym wskazano na rysunku elementy wykonane w indywidualnej zabudowie stolarskiej zgodnie z rysunkami szczegółowymi.
- Elementy indywidualnych zabudów stolarskich rozpatrywać w połączeniu z rysunkami szczegółowymi.
- Elementy wyposażenia oznaczone kolorem szarym - istniejące w posiadaniu Zamawiającego.

ŻALUZJE:

- żaluzje drewniane barwione na kolor beżowo piaskowy
- szerokość lamel 50 mm
- aluminiowa rymna górna (wysokość rymny górnej to około 6 cm)
- górna rymna z maskownicą
- wysokość żaluzji po podciągnięciu to około 10 cm / na każde 100 cm wysokości + rymna górna
- konstrukcja nośna łasnowa (kolor łasny zbliżony do koloru lameli)
- kierunek ilości wpadającego światła kontrolujemy obracając lamele sznurkami zamontowanymi po boku żaluzji
- podciąganie żaluzji również sznurkami po boku żaluzji
- montaż sufitowy lub ścienny (montaż na styku ścian / sufit
- wymiary i ilość:
- ZD 1** - wymiar 215 x 176 cm, łączna ilość 9 sztuk
- ZD 2** - wymiar 63 x 176 cm, łączna ilość 2 sztuki
- ZD 3** - wymiar 95 x 176 cm, łączna ilość 1 sztuka
- ZD 4** - wymiar 215 x 195 cm, łączna ilość 10 sztuk
- ZD 5** - wymiar 93 x 175 cm, łączna ilość 2 sztuki
- ZD 6** - wymiar 215 x 165 cm, łączna ilość 2 sztuki
- ZD 7** - wymiar 215 x 200 cm, łączna ilość 14 sztuk
- ZD 8** - wymiar 91 x 200 cm, łączna ilość 2 sztuki

nimo

architekci

mgr inż. arch. Jakub Słota

ul. Arlińska 10, 66-400 Gorzów Wielkopolski

nimoarchitekci@gmail.com gsm 605 559 851

TEMAT

PROJEKT ARANŻACJI WNETRZ WYBRANYCH POMIESZCZEŃ W ZAKRESIE WYPOSAŻENIA MEBLOWEGO BUDYNKU BIUROWEGO NADLEŚNICTWA GOLUB - DOBRZYŃ.

INWESTOR

PAŃSTWOWE GOSPODARSTWO LEŚNE LASU PAŃSTWOWE NADLEŚNICTWO GOLUB - DOBRZYŃ, KONSTANCJEWÓ 3A, 87-400 KONSTANCJEWÓ.

NAZWA RYSUNKU

PARTER - RZUT FUNKCJONALNY, SYSTEMOWE WYPOSAŻENIE MEBLOWE

OPRACOWAŁ:

mgr inż. arch. Jakub Słota

SKALA

1:50

DATA

29.05.2026

NR RYSUNKU

AWM.1.1