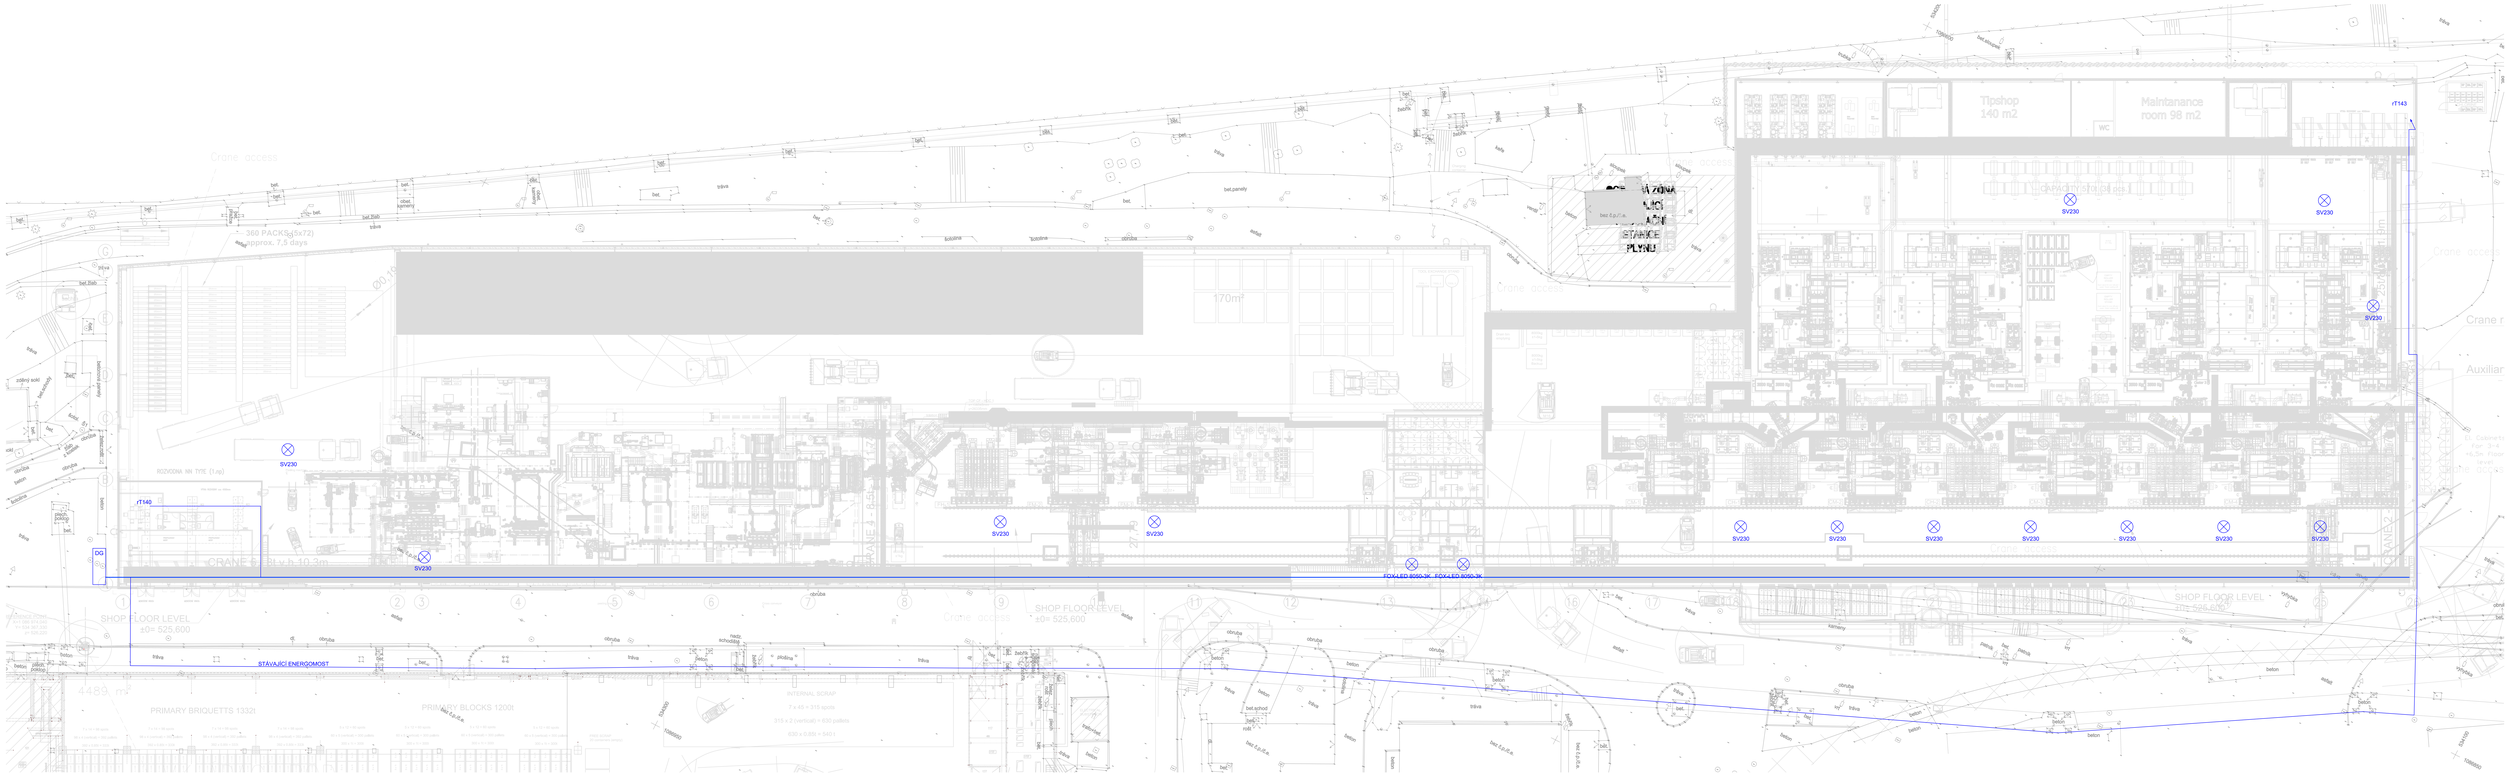
Tipshop
140 m2
Maintanance
room 98 m2
wc
rT143
rT140
SV230
FOX-LED 8000-3K
FOX-LED 8000-3K
STAVAJÍCÍ ENERGOMOST
CRANE 1 - 8,5t v.h. 10,3m
CRANE 2 - 8,5t v.h. 10,3m
SHOP FLOOR LEVEL
±0= 525,600
SHOP FLOOR LEVEL
±0= 526,600
PRIMARY BRIQUETTS 1332t
PRIMARY BLOCKS 1200t
INTERNAL SCRAP
7 x 45 = 315 spots
315 x 2 (vertical) = 630 pallets
630 x 0,85t = 540 t
360 PACKS (5x72)
approx. 7,5 days
170m²
Crane access
Auxiliar
ROVDONA MH TYPE (1 ep)
DG