


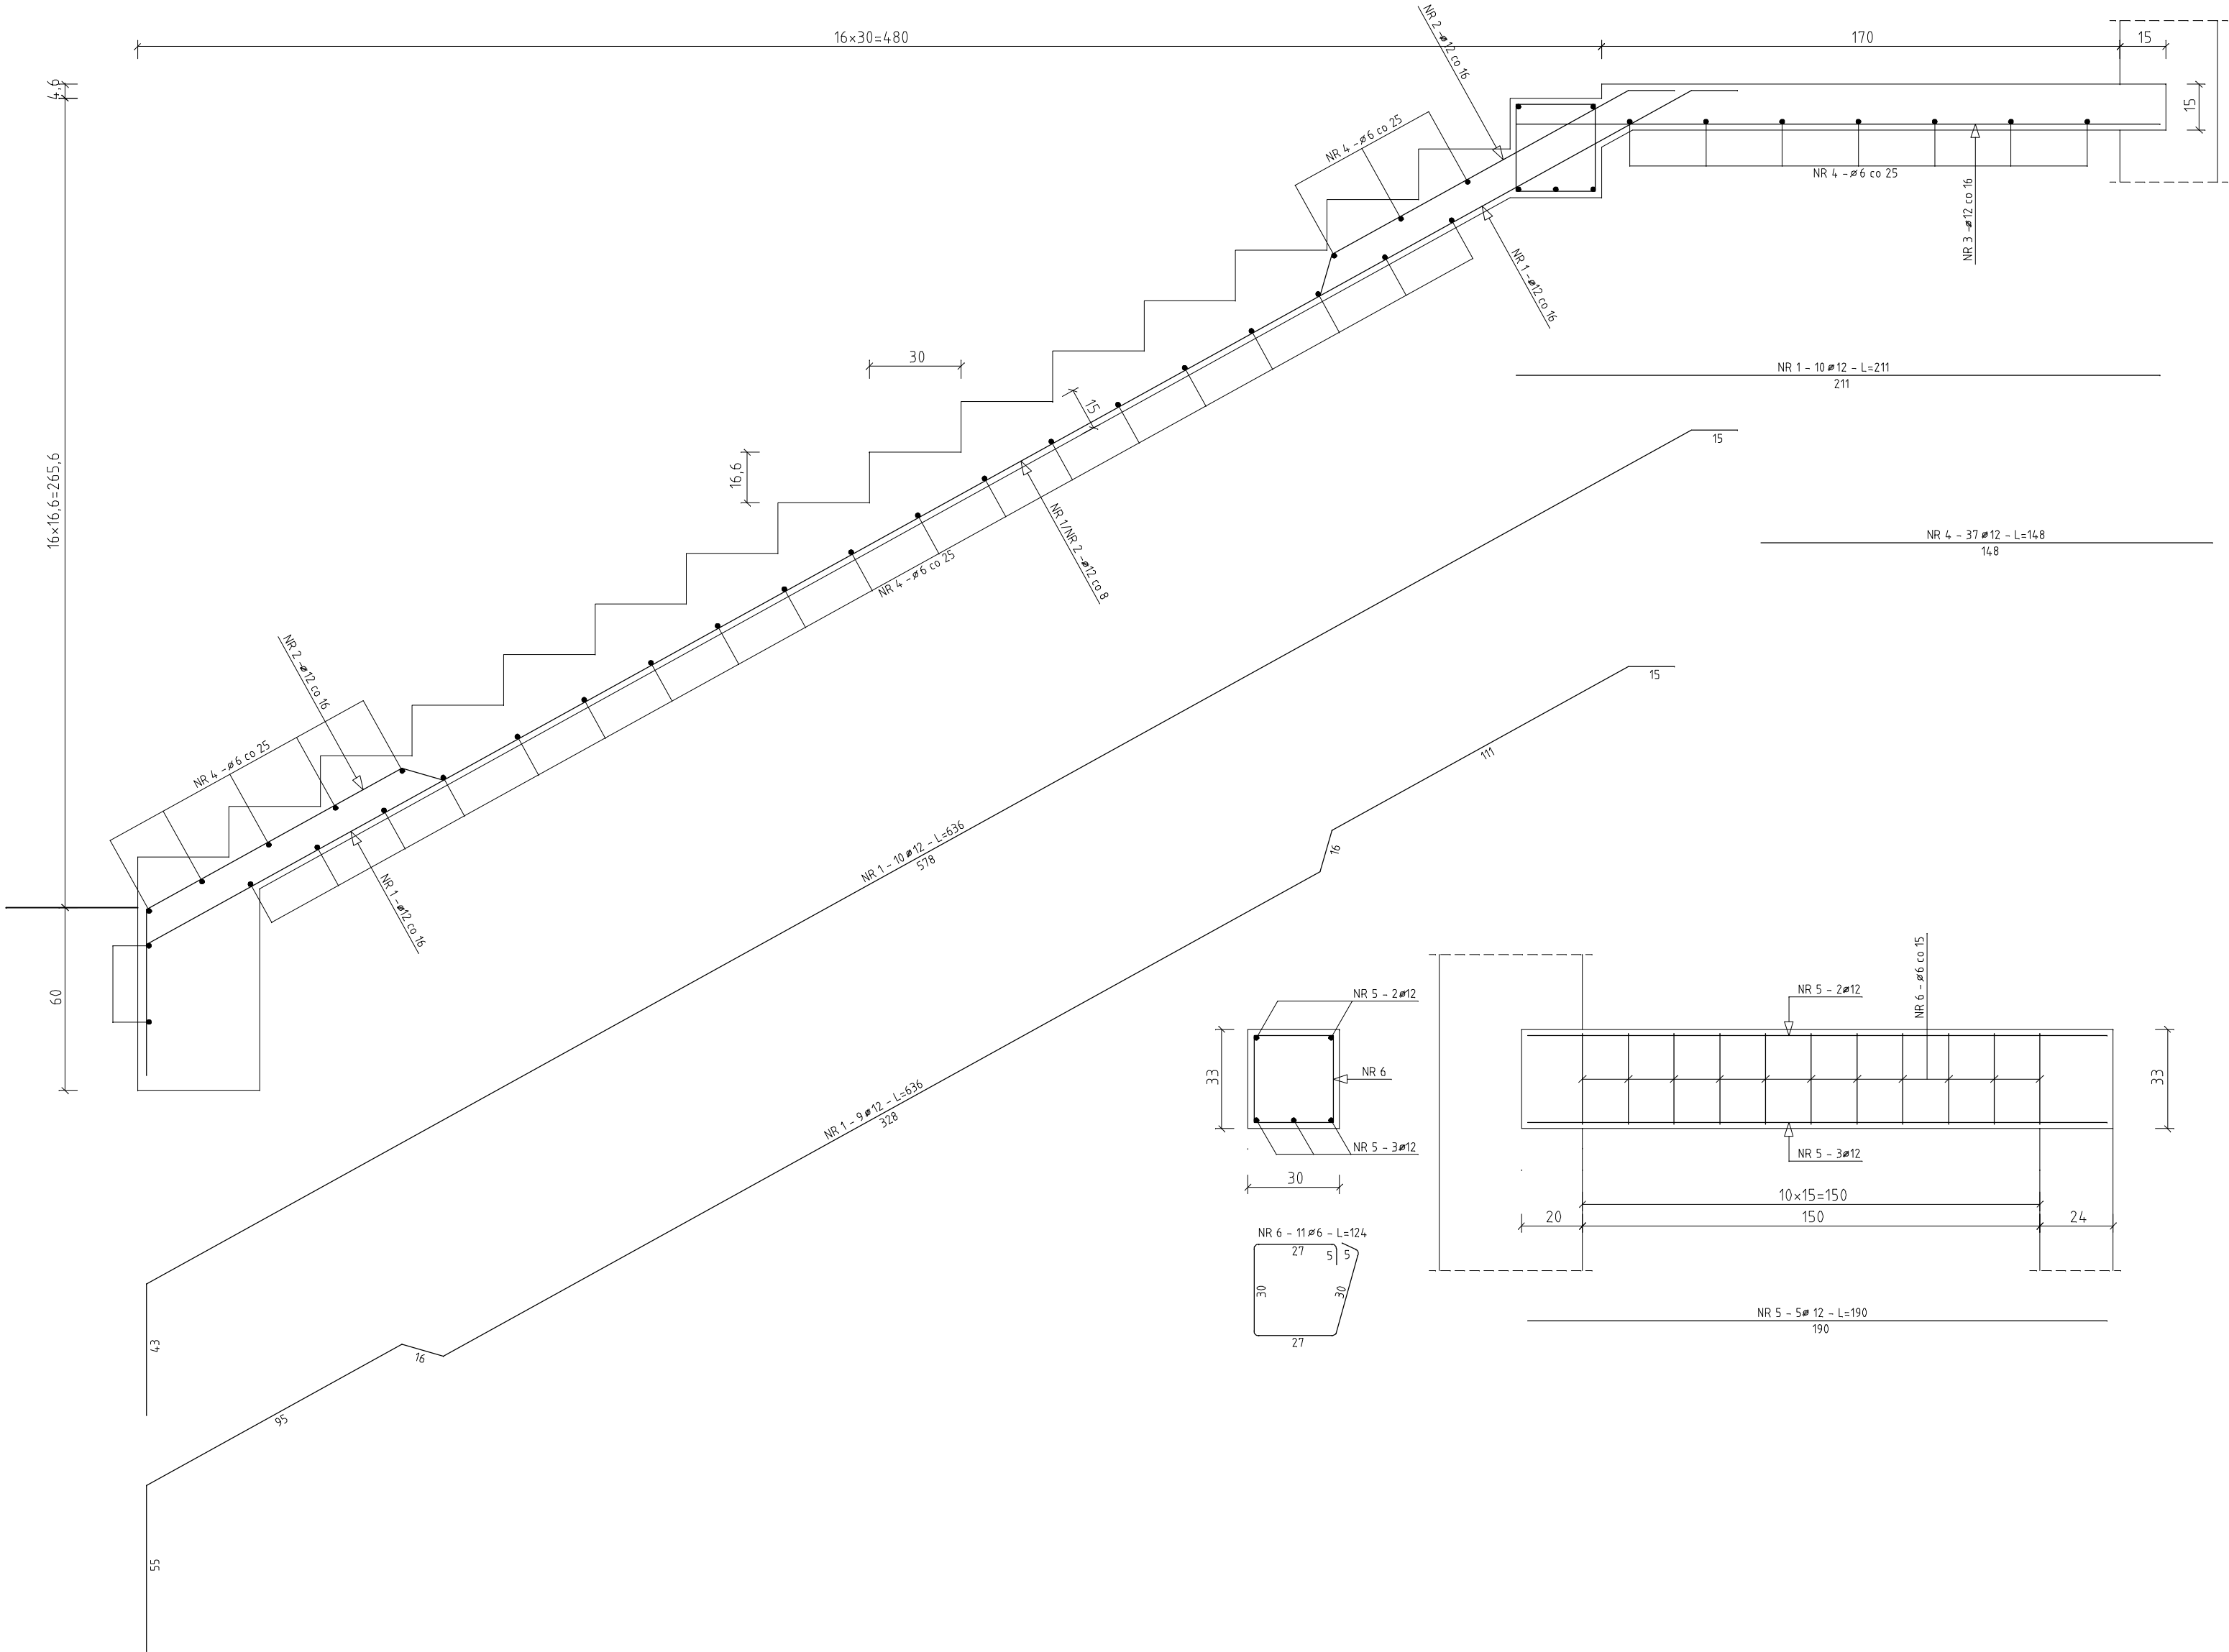

ZESTAWIENIE STALI DLA POZ. 4					
Nr pręta	Średnica [mm]	Długość [cm]	Liczba [szt]		
			prętów w 1 elemencie	St0S-b ø6	RB500 ø12
1	12	636	10		63,60
2	12	636	9		11,10
3	12	211	10		21,10
4	12	148	37		54,76
5	12	190	5		9,50
6	6	124	11	13,64	160,06
Długość całkowita wg średnic			(m)	13,64	160,06
Masa 1 mb pręta			(kg/mb)	0,222	0,888
Masa prętów wg średnic			(kg)	3,03	142,13
Masa prętów wg gatunków stali			(kg)	3,03	142,13
Masa całkowita			(kg)	145,16	

Vbetonu = 2,58 m3

Beton	C20/25 (B25)
Stal	RB500, St0S-b
Otulina dolna	Cnom = 25 mm
Otulina górna	Cnom = 25 mm

PRACOWNIA PROJEKTOWA:		AUTORZY PROJEKTU:	
	Hajos Janusz - Przedsiębiorstwo Projektowo-Handlowo-Usługowe "JPH" UL. SPORTOWA 20, 89-210 ŁĄBISZYN biuro: UL. POTOCKIEGO 2/2, 88-400 ZNIN	tel: 501 042 307 email: janusz.hajos@wp.pl	
	PROJEKT TECHNICZNY		
NAZWA INWESTYCJI: ZMIANA SPOSOBU UZYTEKOWANIA BUDYNKU KOTŁOWNI NA MAGAZYN OBRONY CYWILNEJ WRAZ Z DEMONTAŻEM KOMINA NA CZĘŚCI DZIAŁKI NR 248/24 OBRĘB ŁĄBISZYN, GM. ŁĄBISZYN		BRANŻA: KONSTRUKCJA	
INWESTOR: GMINA ŁĄBISZYN UL. PLAC 1000 LECIA 1 89-210 ŁĄBISZYN		PROJEKTANT mgr inż. Janusz Hajos	GP-KZ-1342/209/94 w specjalności konstrukcyjno-budowlanej
ADRES INWESTYCJI: JEDNOSTKA EWIDENCYJNA: 041904_4 ŁĄBISZYN OBRĘB EWIDENCYJNY: 0001 ŁĄBISZYN NR DZIAŁKI: 248/24		SPRAWDZAJĄCY mgr inż. Marcin Zwierzykowski	KUP/0081/POOK/07 w specjalności konstrukcyjno-budowlanej
RYSUJEKI: POZ. 4		NUMER RYSUNKU	
SKALA		DATA	
1:100		K7	
		01.07.2026	