


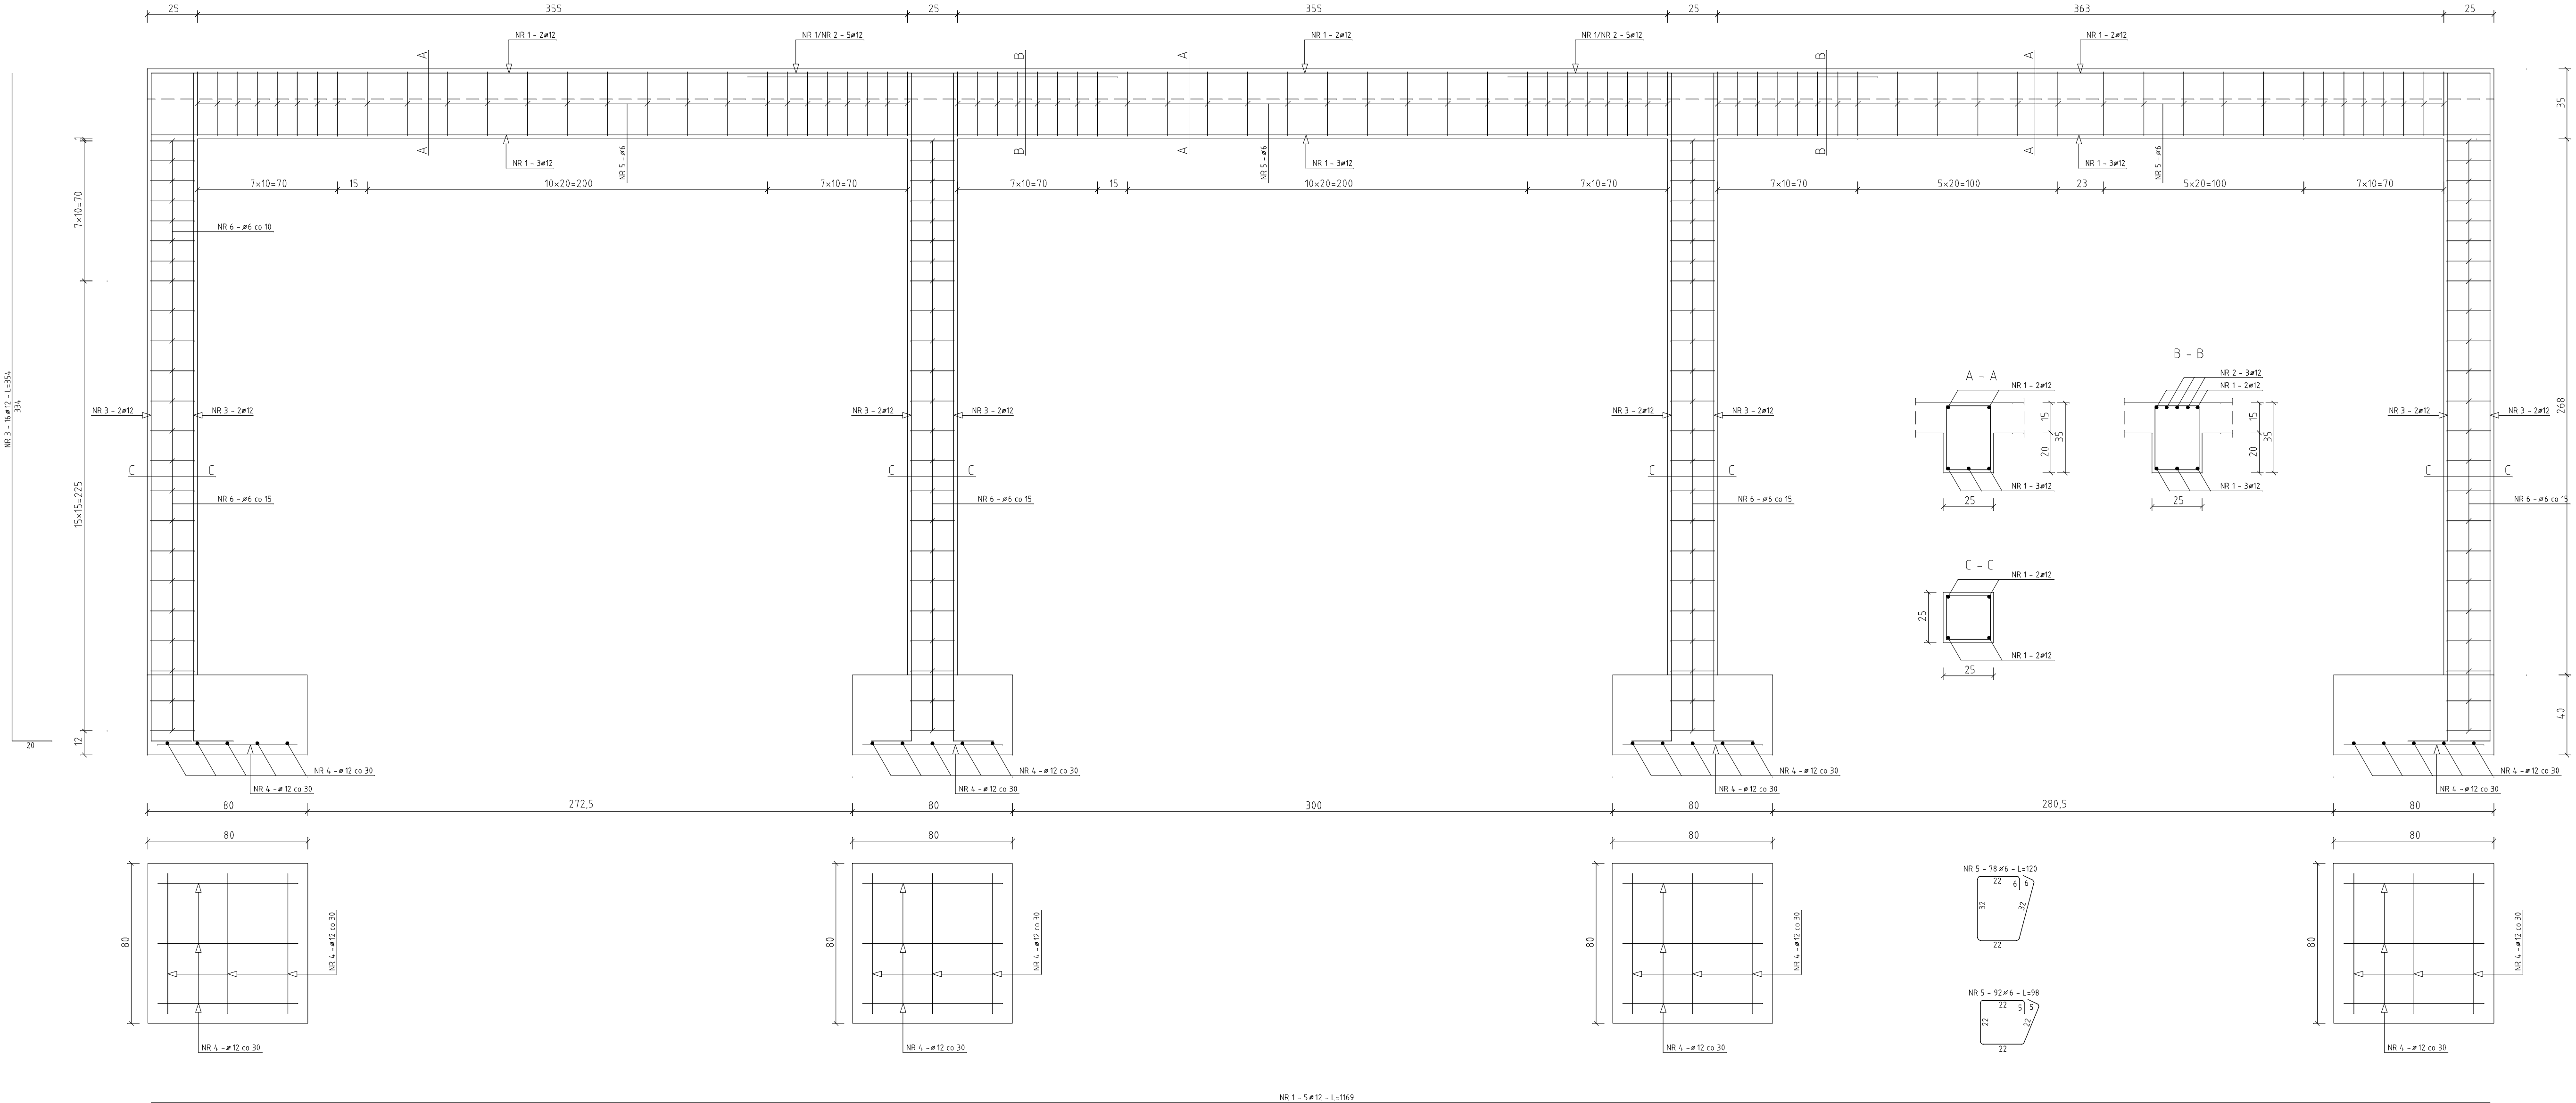

ZESTAWIENIE STALI DLA POZ. 2.1, POZ. 3, POZ. 5.1, POZ. 5.2				
Nr pręta	Średnica [mm]	Długość [cm]	Liczba [szt]	
			prętów w 1 elemencie	Długość całkowita [m]
			#6	#12
1	12	1169	5	58,45
2	12	185	6	11,10
3	12	354	16	56,64
4	12	70	24	16,80
5	6	120	78	93,60
6	6	98	92	90,16
Długość całkowita wg średnic				183,76
Masa 1 mb pręta				0,222
Masa prętów wg średnic				40,80
Masa prętów wg gatunków stali				40,80
Masa całkowita				167,78

Vbefonu = 2,72 m3

Bełon	C20/25 (B25)
Stal	RB500, St05-b
Otulina dolna	Cnom = 25 mm
Otulina g6rna	Cnom = 25 mm

PRACOWNIA PROJEKTOWA: Hajosł Janusz - Przemysław Projektowa-Haidrow-Idolowa "Dm" UL. SPORTOWA 10, 89-200 ŁABISZYN biuro ul. POTOCKIEGO 2/2, 88-400 ZNN tel. 501 667 807 email: janusz.hajosł@wp.pl	AUTORZY PROJEKTU: PROJEKTANT NR UPR. PODRS BRANŻA: KONSTRUKCJA mgr inż. Janusz Hajosł w specjaldności konstrukcyjno-budowlanej
NAZWA INWESTYCJI: ZMIANA SPOSOBU UZYTEKOWANIA BUDYNKU KOTŁOWNI NA MAGAZYN OBRONY CYWILNEJ WRAZ Z DEMONTAŻEM KOPNA NA CZĘŚCI DZIAŁKI NR 248/24 OBRĘB ŁABISZYN, GH ŁABISZYN	SPRAWDZĄCY KUP/0081/PODK/07 mgr inż. Marcin Zwierzykowski w specjaldności konstrukcyjno-budowlanej
INWESTOR: GMINA ŁABISZYN UL. PLAC 1000 LECIA 1 89-210 ŁABISZYN	RYSMIK: POZ. 2.1, 3, 5.1, 5.2 SKALA: 1:100
ADRES INWESTYCJI: JEDNOSTKA EWIDENCYJNA: 041904_4 ŁABISZYN OBRĘB EWIDENCYJNY: 0001 ŁABISZYN NR DZIAŁKI: 248/24	NUMER RYSUNKU K6 DATA 01.07.2025