


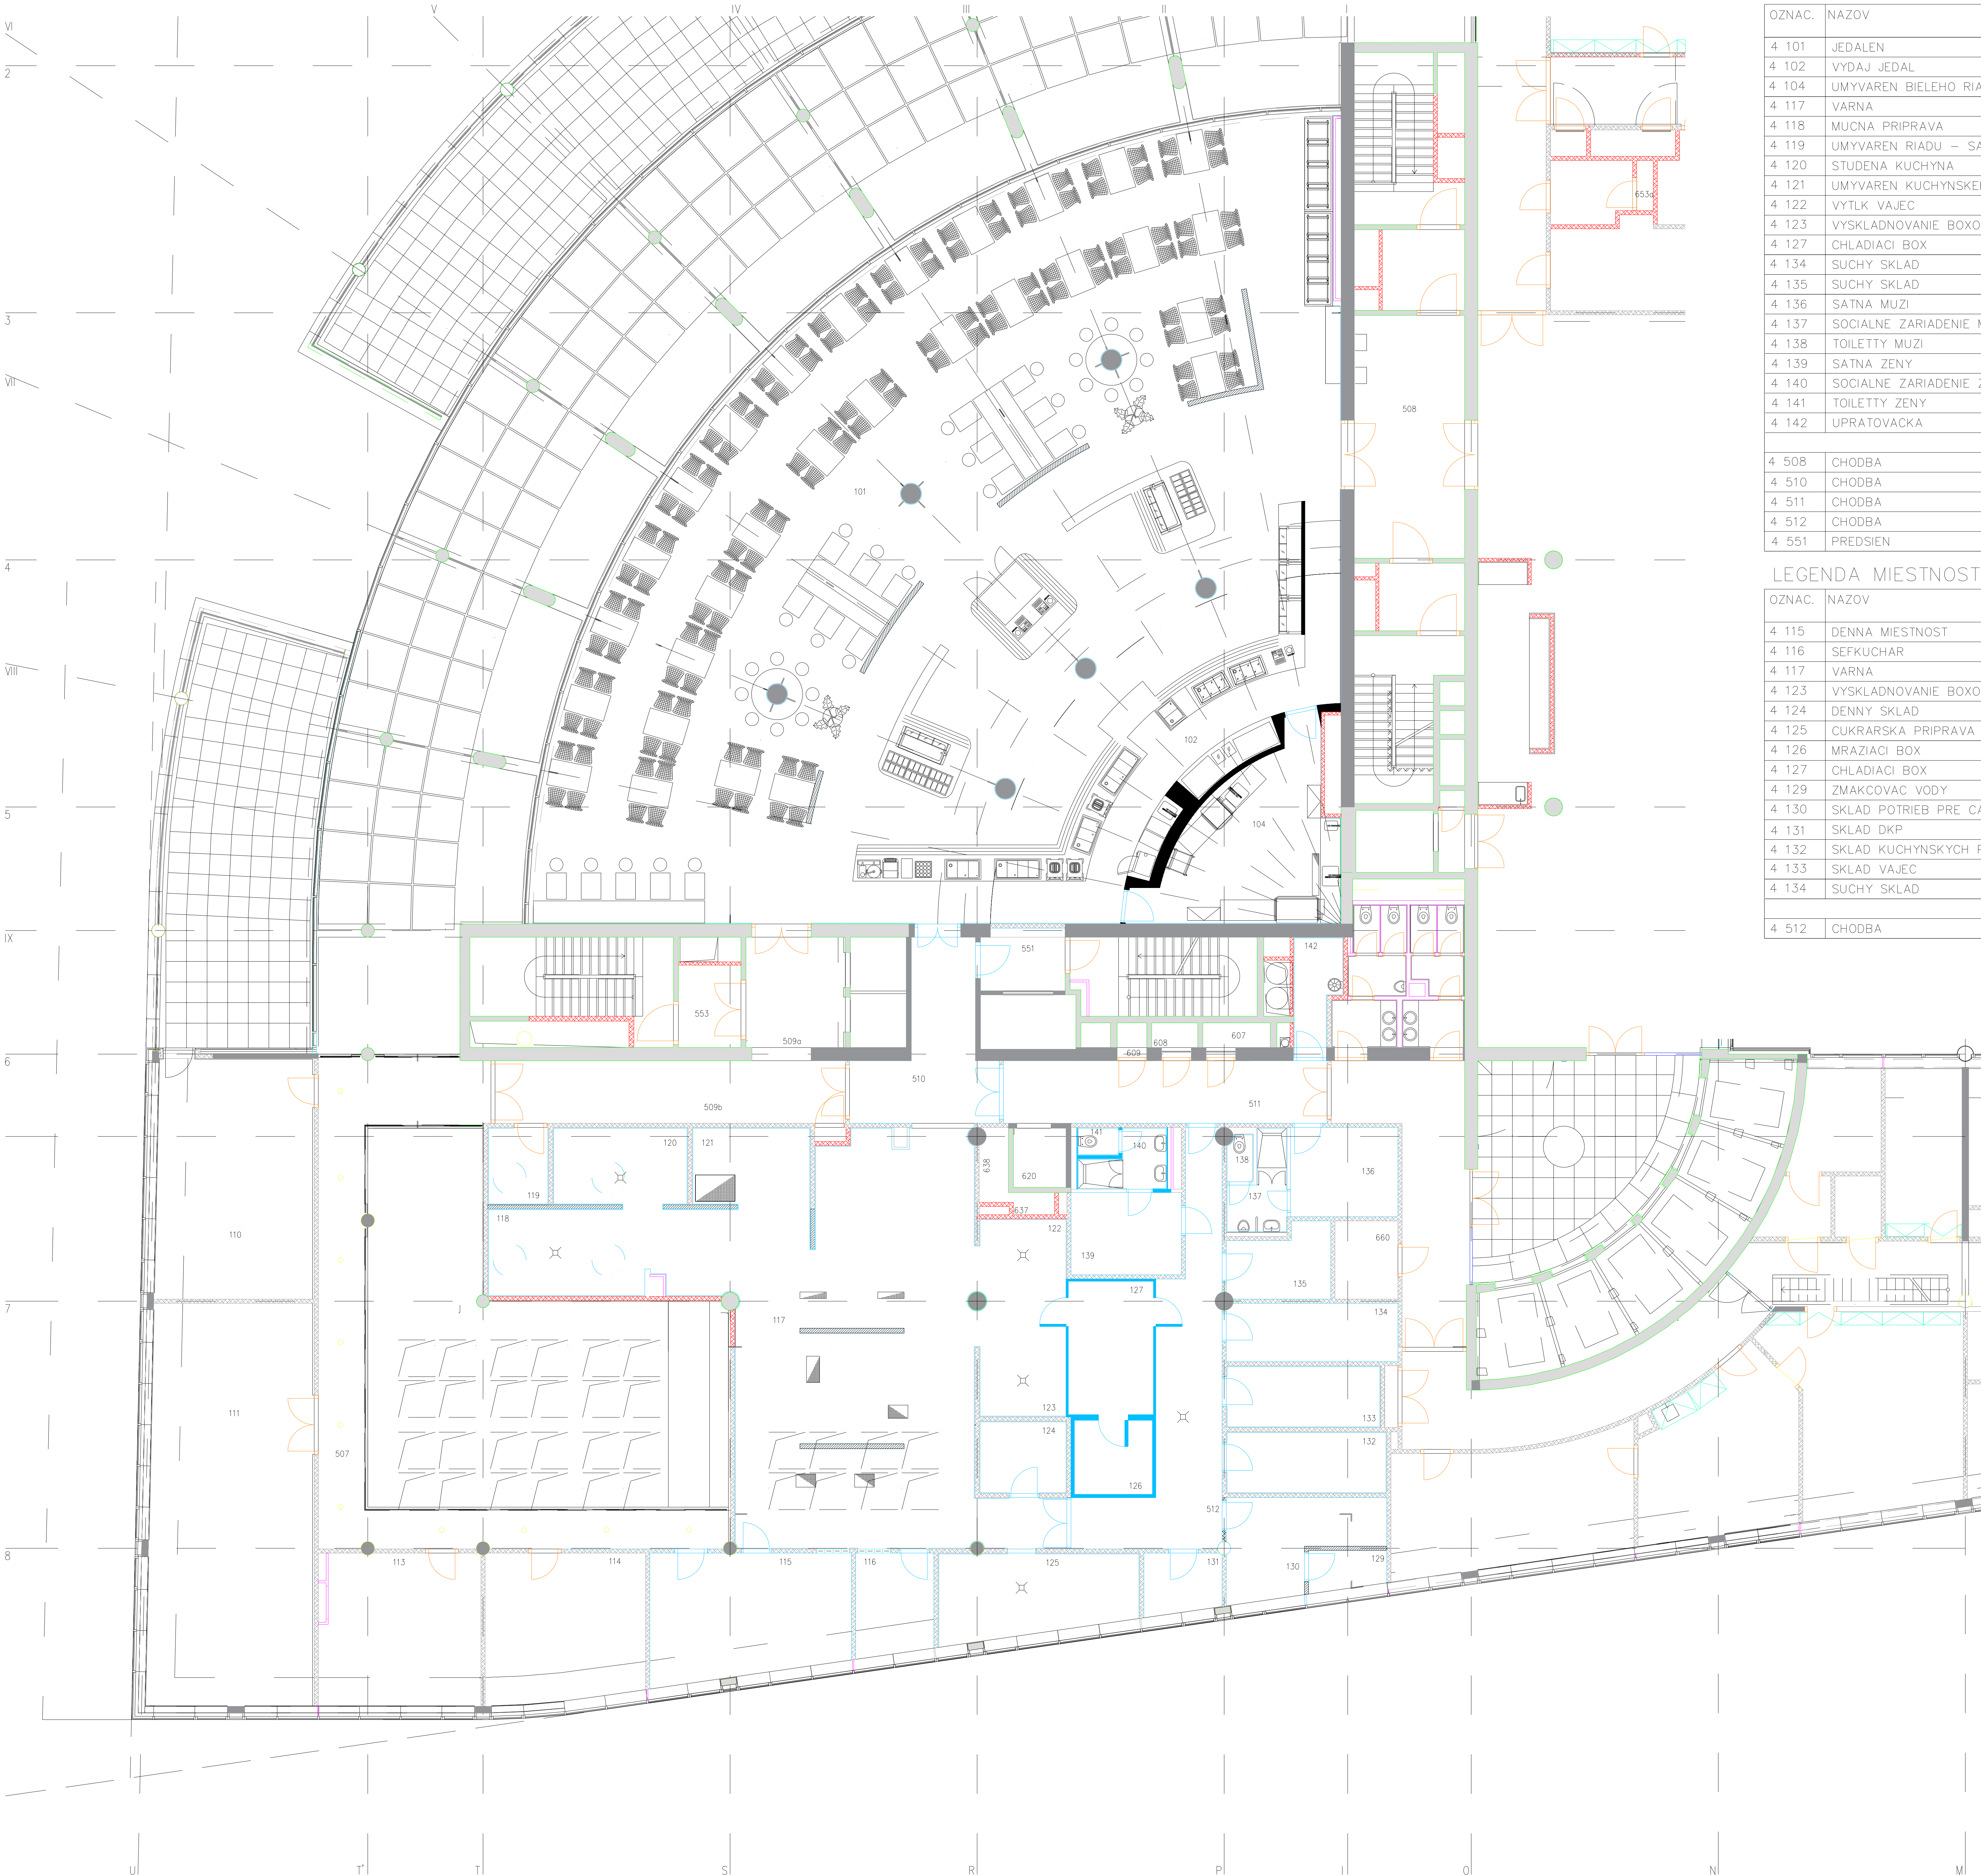

LEGENDA MIESTNOSTI 4.NP dcA

OZNAC.	NAZOV	PLOCHA (m²)
4 101	JEDALEN	382,69
4 102	VYDAJ JEDAL	55,79
4 104	UMYVAREN BIELEHO RIADU	25,46
4 117	VARNA	48,50
4 118	MUCNA PRIPRAVA	12,73
4 119	UMYVAREN RIADU – SALONIK	4,35
4 120	STUDENA KUCHYNA	9,79
4 121	UMYVAREN KUCHYNSKEHO RIADU	8,94
4 122	VYTĽK VAJEC	6,61
4 123	VYSKLADNOVANIE BOXOV	3,58
4 127	CHLADIACI BOX	5,12
4 134	SUCHY SKLAD	6,81
4 135	SUCHY SKLAD	6,34
4 136	SATNA MUZI	8,85
4 137	SOCIALNE ZARIADENIE MUZI	4,28
4 138	TOILETTY MUZI	1,14
4 139	SATNA ZENY	8,38
4 140	SOCIALNE ZARIADENIE ZENY	3,80
4 141	TOILETTY ZENY	1,06
4 142	UPRATOVACKA	4,32
4 508	CHODBA	24,71
4 510	CHODBA	15,96
4 511	CHODBA	18,67
4 512	CHODBA	9,24
4 551	PREDSIEN	5,00

LEGENDA MIESTNOSTI 4.NP dcB2

OZNAC.	NAZOV	PLOCHA (m²)
4 115	DENNA MIESTNOST	22,58
4 116	SEFKUCHAR	7,28
4 117	VARNA	48,95
4 123	VYSKLADNOVANIE BOXOV	5,57
4 124	DENNY SKLAD	5,86
4 125	CUKRARSKA PRIPRAVA	14,98
4 126	MRAZIACI BOX	5,34
4 127	CHLADIACI BOX	5,28
4 129	ZMAKCOVAC VODY	2,74
4 130	SKLAD POTRIEB PRE CATERING	11,05
4 131	SKLAD DKP	4,30
4 132	SKLAD KUCHYNSKYCH POTRIEB	9,14
4 133	SKLAD VAJEC	8,79
4 134	SUCHY SKLAD	2,28
4 512	CHODBA	16,31

- LEGENDA:
- NAVROVANE RIESENIE
 - HRANICA RIESENYCH PRIESTOROV
 - POVODNE KONSTRUKCIE
