


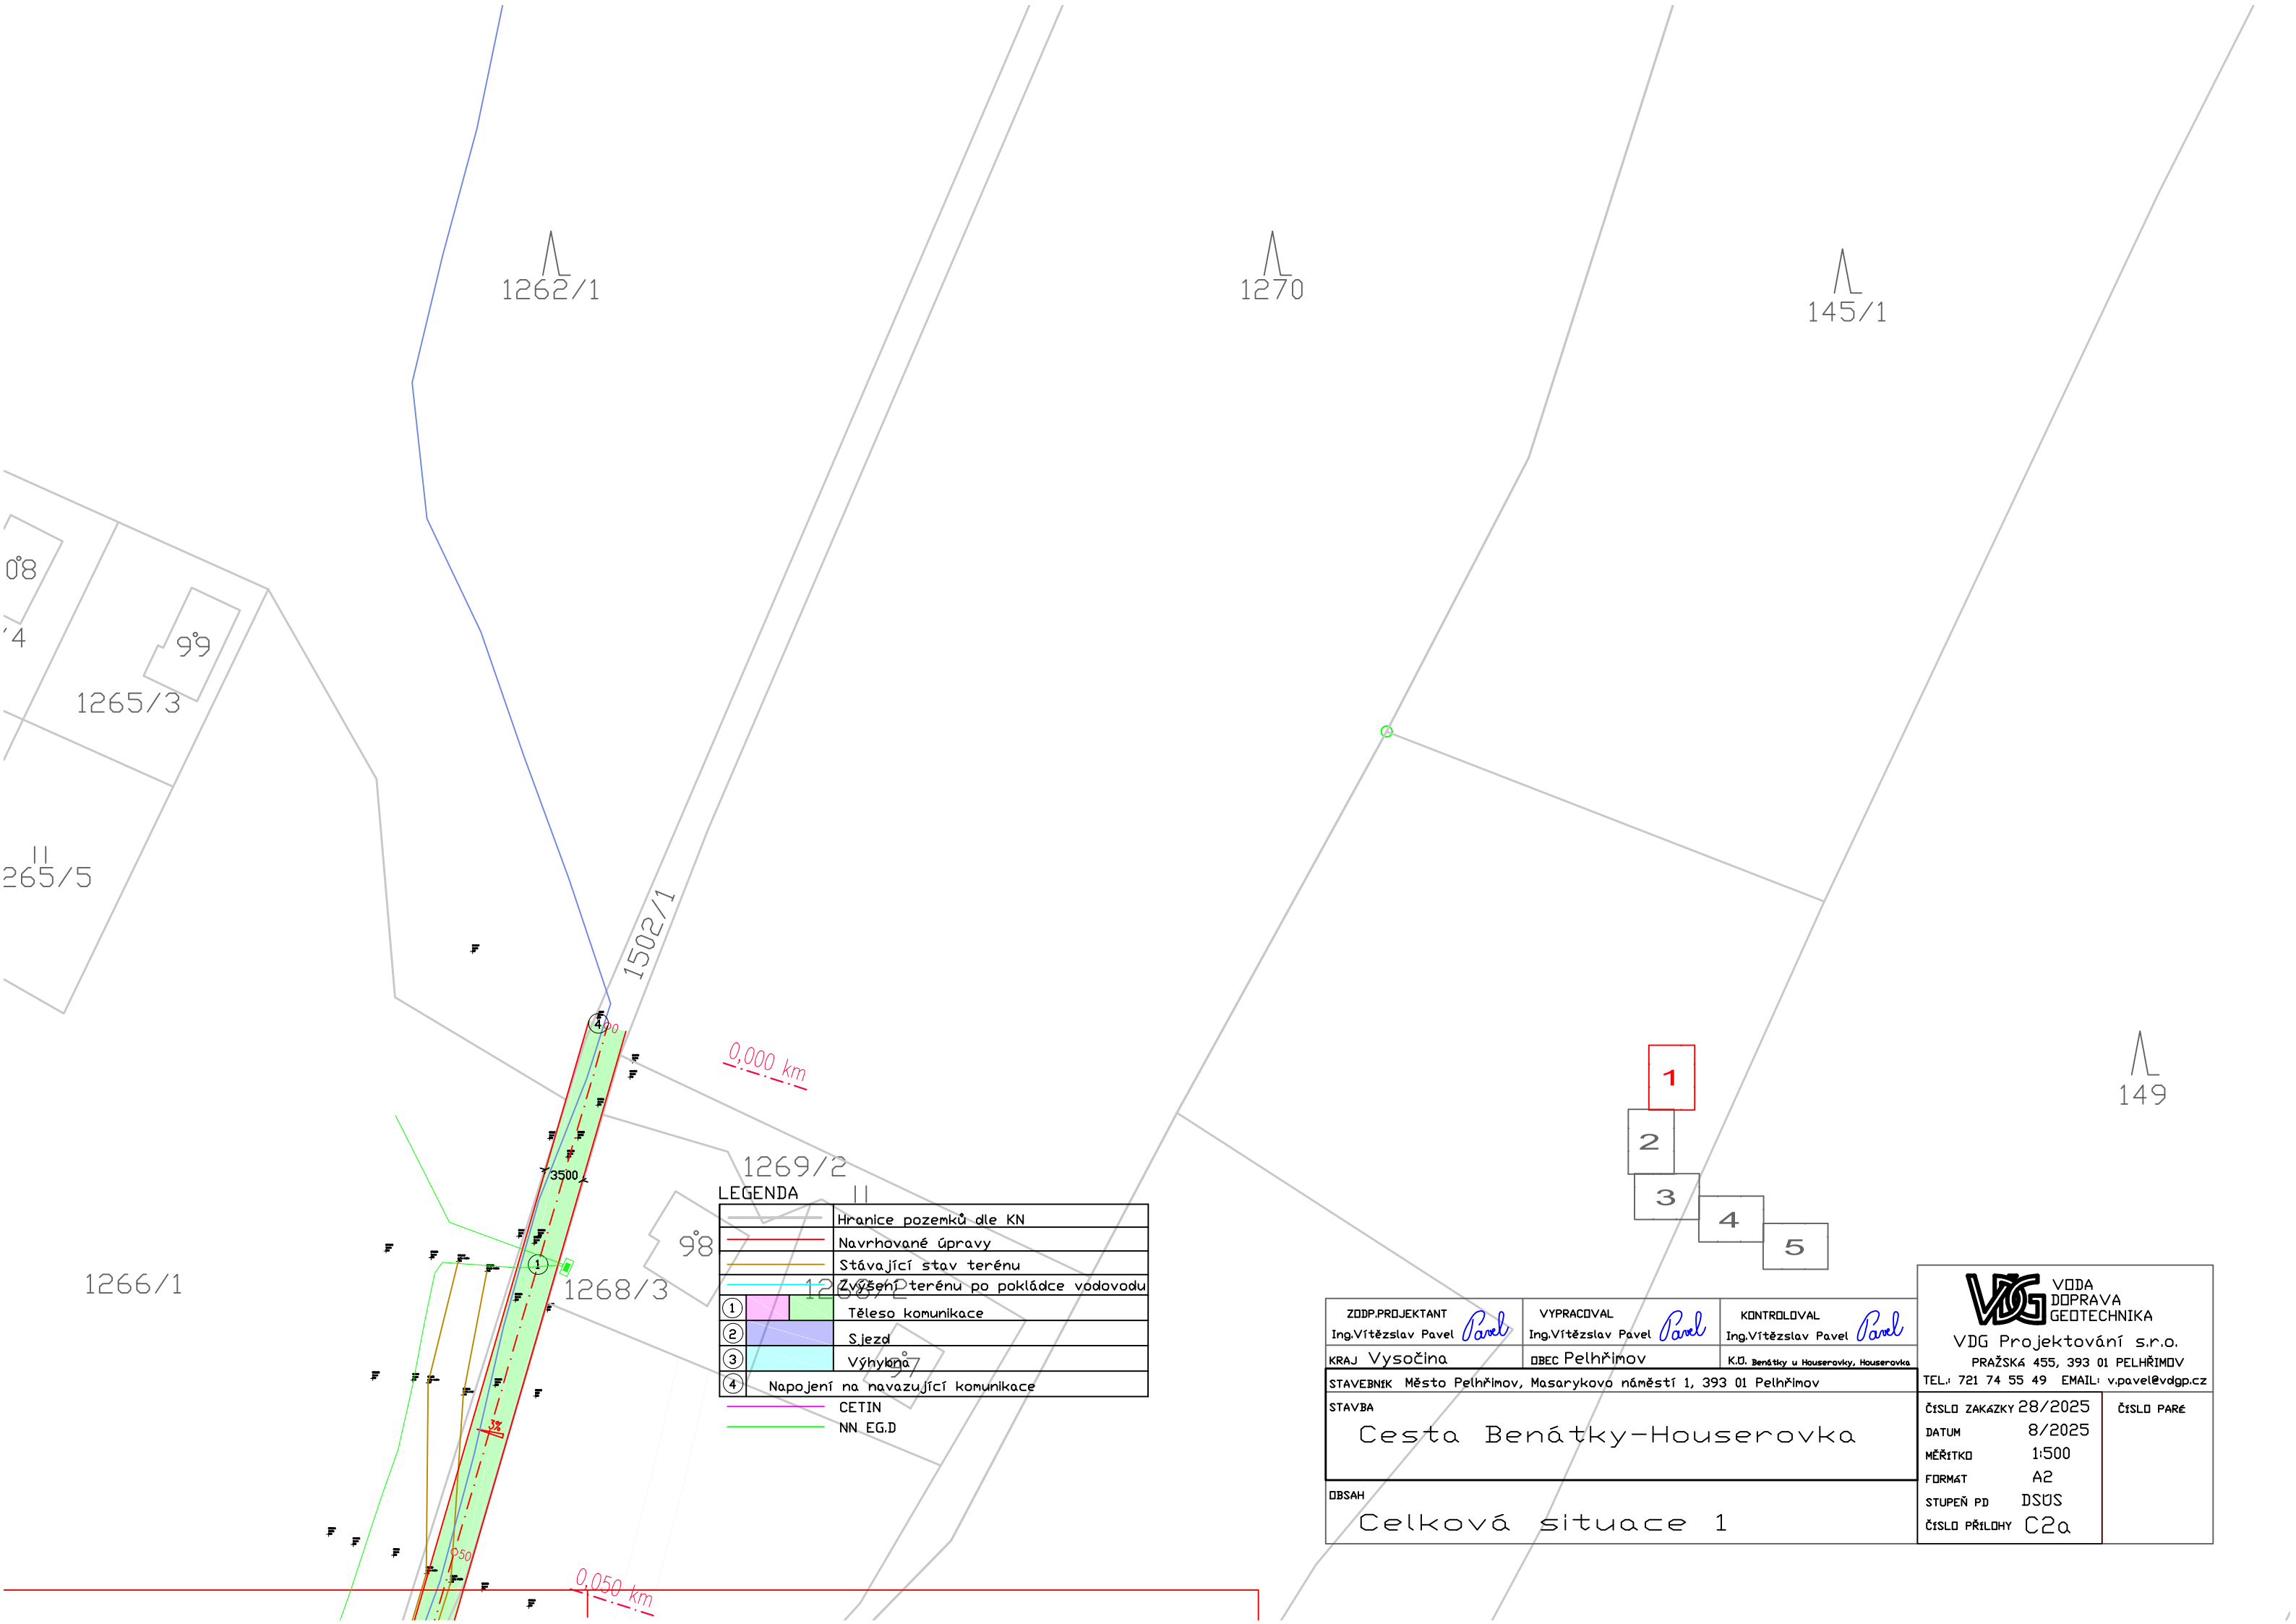

LEGENDA	
	Hranice pozemků dle KN
	Navrhované úpravy
	Stávající stav terénu
	Zvýšení terénu po pokládce vodovodu
①	Těleso komunikace
②	Sjezd
③	Výhybna
④	Napojení na navazující komunikace
	CETIN
	NN EG.D

ZODP.PROJEKTANT Ing.Vítězslav Pavel <i>Pavel</i>	VYPRACOVAL Ing.Vítězslav Pavel <i>Pavel</i>	KONTROLOVAL Ing.Vítězslav Pavel <i>Pavel</i>
KRAJ Vysočina	OBEC Pelhřimov	K.O. Benátky u Houserovky, Houserovka
STAVEBNÍK Město Pelhřimov, Masarykovo náměstí 1, 393 01 Pelhřimov		
STAVBA Cesta Benátky-Houserovka		
OBSAH Celková situace 1		

 VODA DOPRAVA GEOTECHNIKA	
VDG Projektování s.r.o. PRAŽSKÁ 455, 393 01 PELHŘIMOV TEL.: 721 74 55 49 EMAIL: v.pavel@vdgp.cz	
ČÍSLO ZAKAZKY 28/2025	ČÍSLO PARÉ
DATUM 8/2025	
MĚŘITKO 1:500	
FORMÁT A2	
STUPEŇ PD DSUS	
ČÍSLO PŘÍLOHY C2a	