


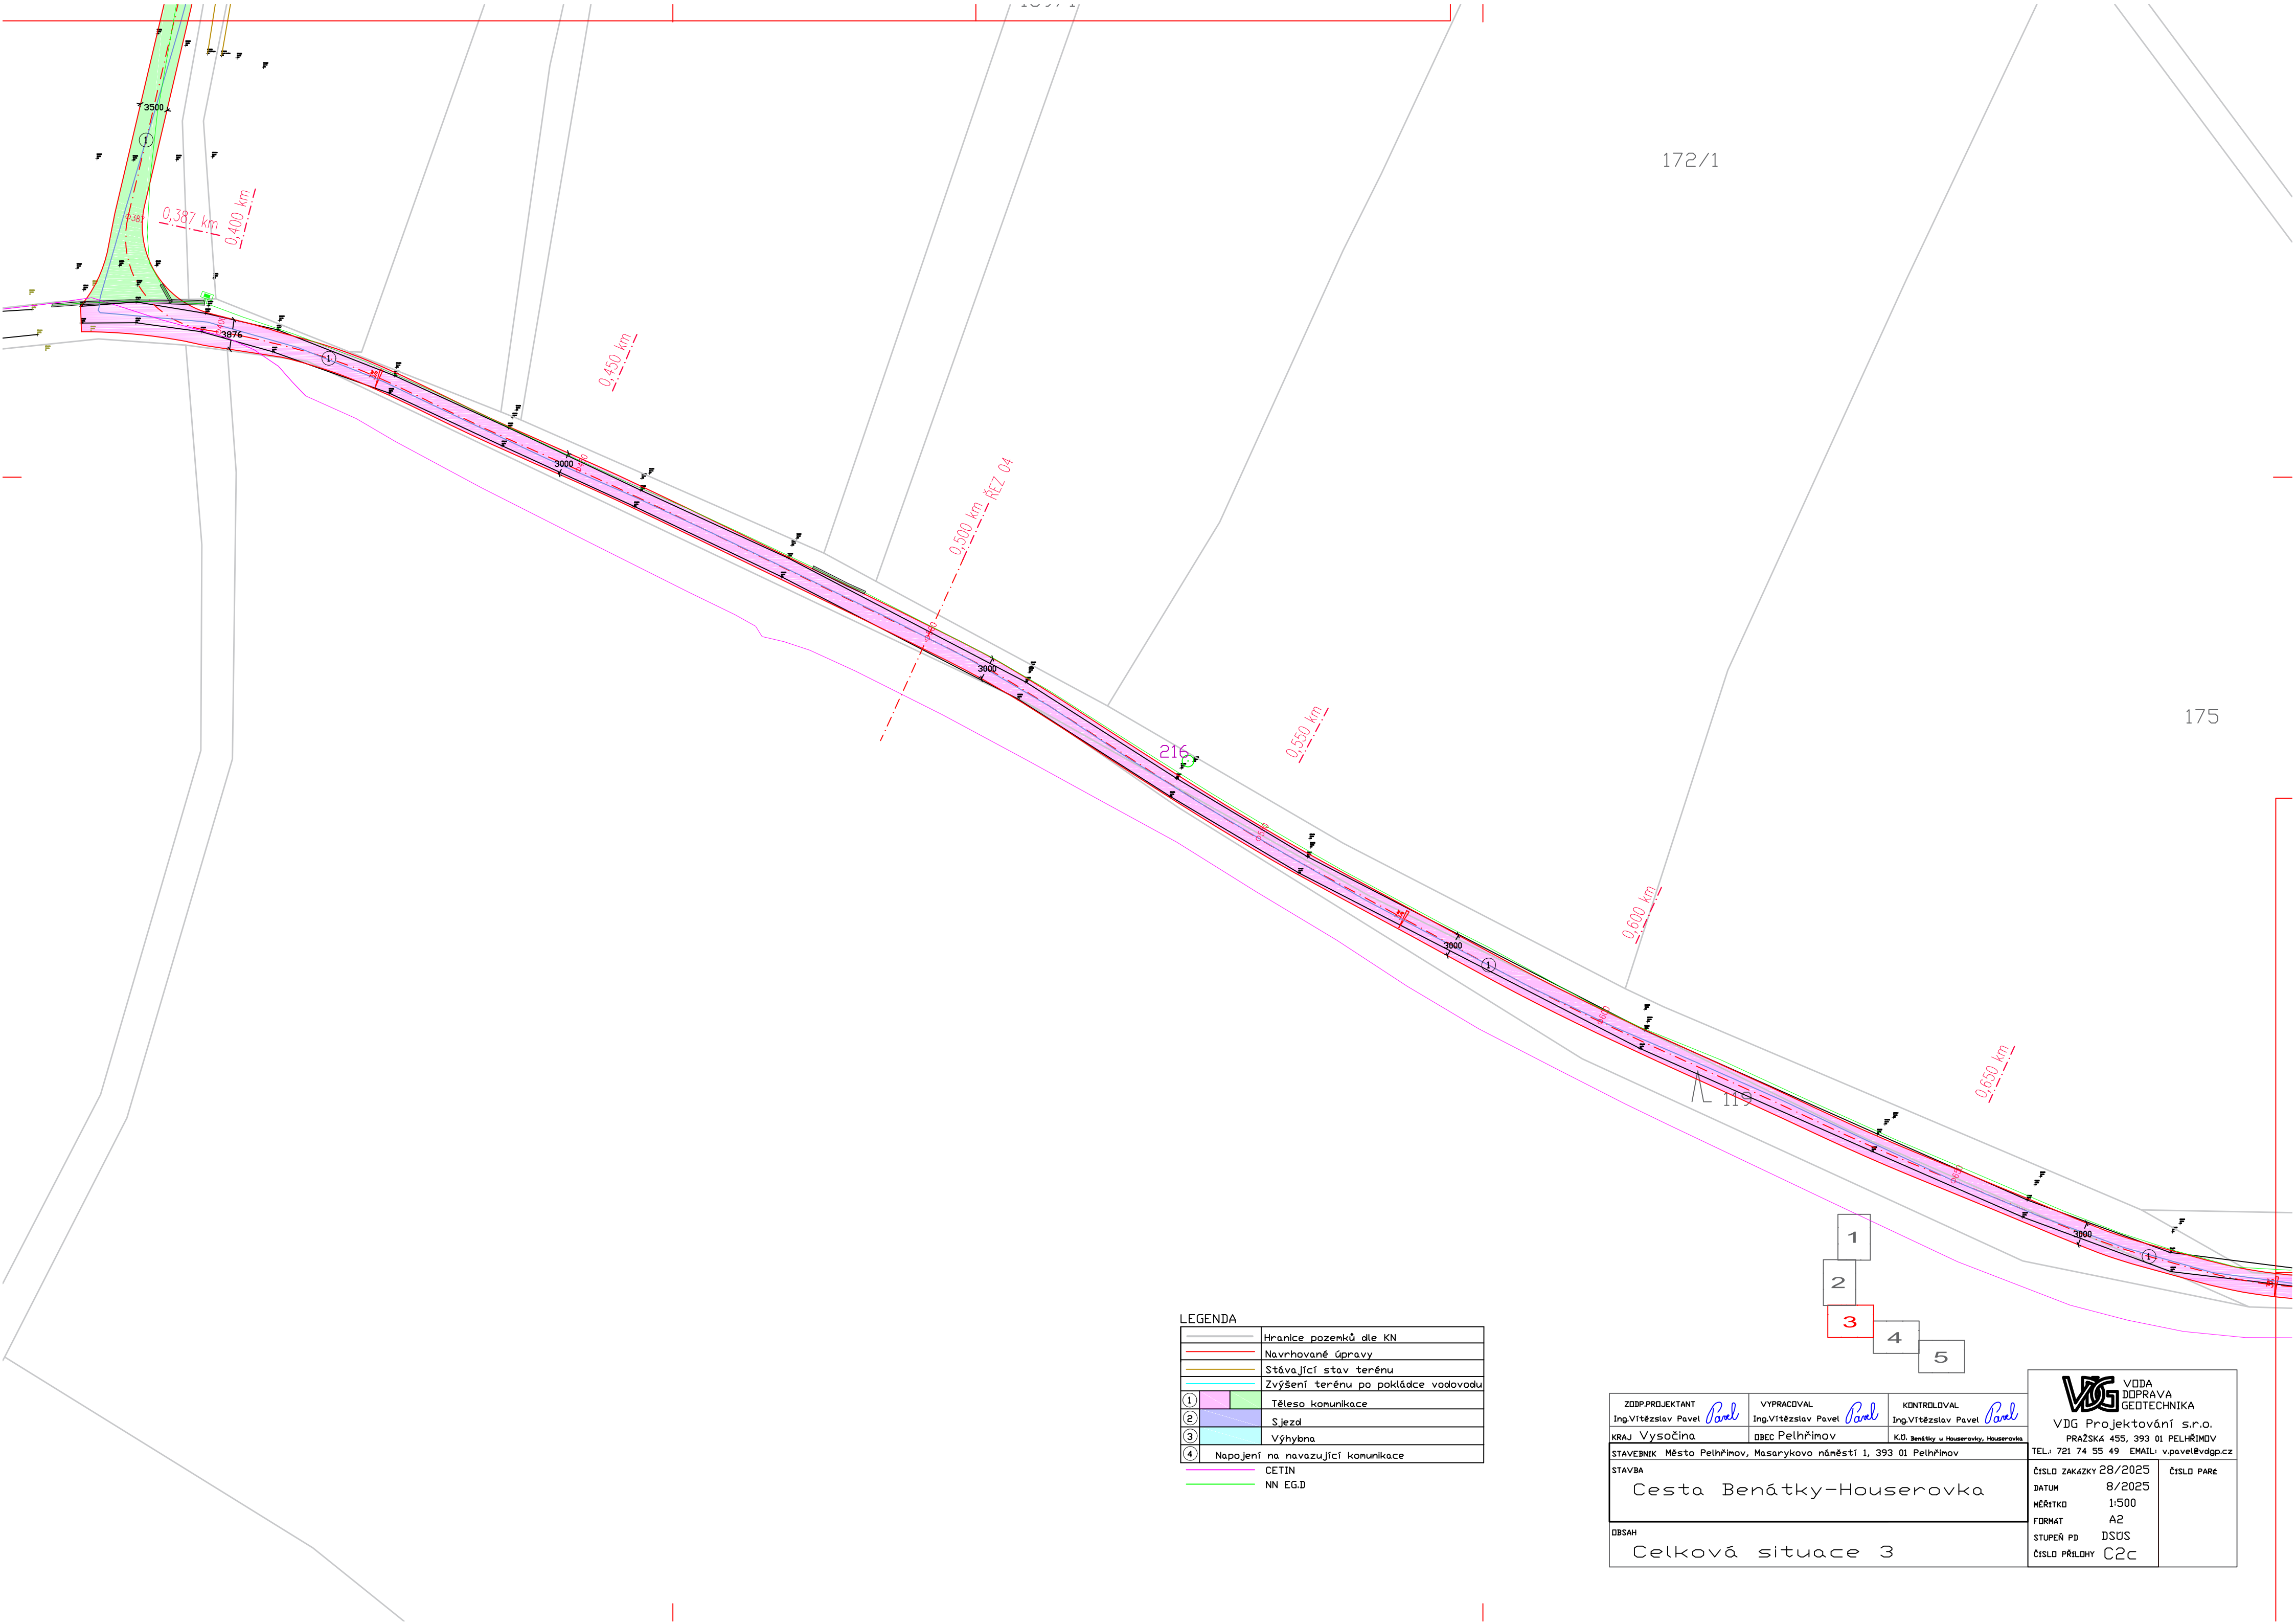

LEGENDA

—	Hranice pozemků dle KN
—	Navrhované úpravy
—	Stávající stav terénu
—	Zvýšení terénu po pokládce vodovodu
①	Těleso komunikace
②	Sjezd
③	Výhybna
④	Napojení na navazující komunikace
—	CETIN
—	NN E.G.D

ZODP.PROJEKTANT Ing.Vítězslav Pavel <i>Pavel</i>	VYPRACOVAL Ing.Vítězslav Pavel <i>Pavel</i>	KONTROLOVAL Ing.Vítězslav Pavel <i>Pavel</i>	VODA DOPRAVA GEOTECHNIKA VDG Projektování s.r.o. PRAŽSKÁ 455, 393 01 PELHŘIMOV TEL: 721 74 55 49 EMAIL: v.pavel@vdgp.cz
KRAJ Vysočina	OBEC Pelhřimov	K.O. Benátky u Houserovky, Houserovka	
STAVEBNÍK Město Pelhřimov, Masarykovo náměstí 1, 393 01 Pelhřimov			ČÍSLO ZAKÁZKY 28/2025
STAVBA Cesta Benátky-Houserovka			DATUM 8/2025
OBSAH Celková situace 3			MĚŘITKO 1:500
			FORMÁT A2
			STUPEŇ PD DSOS
			ČÍSLO PŘÍLOHY C2c
			ČÍSLO PARÉ