


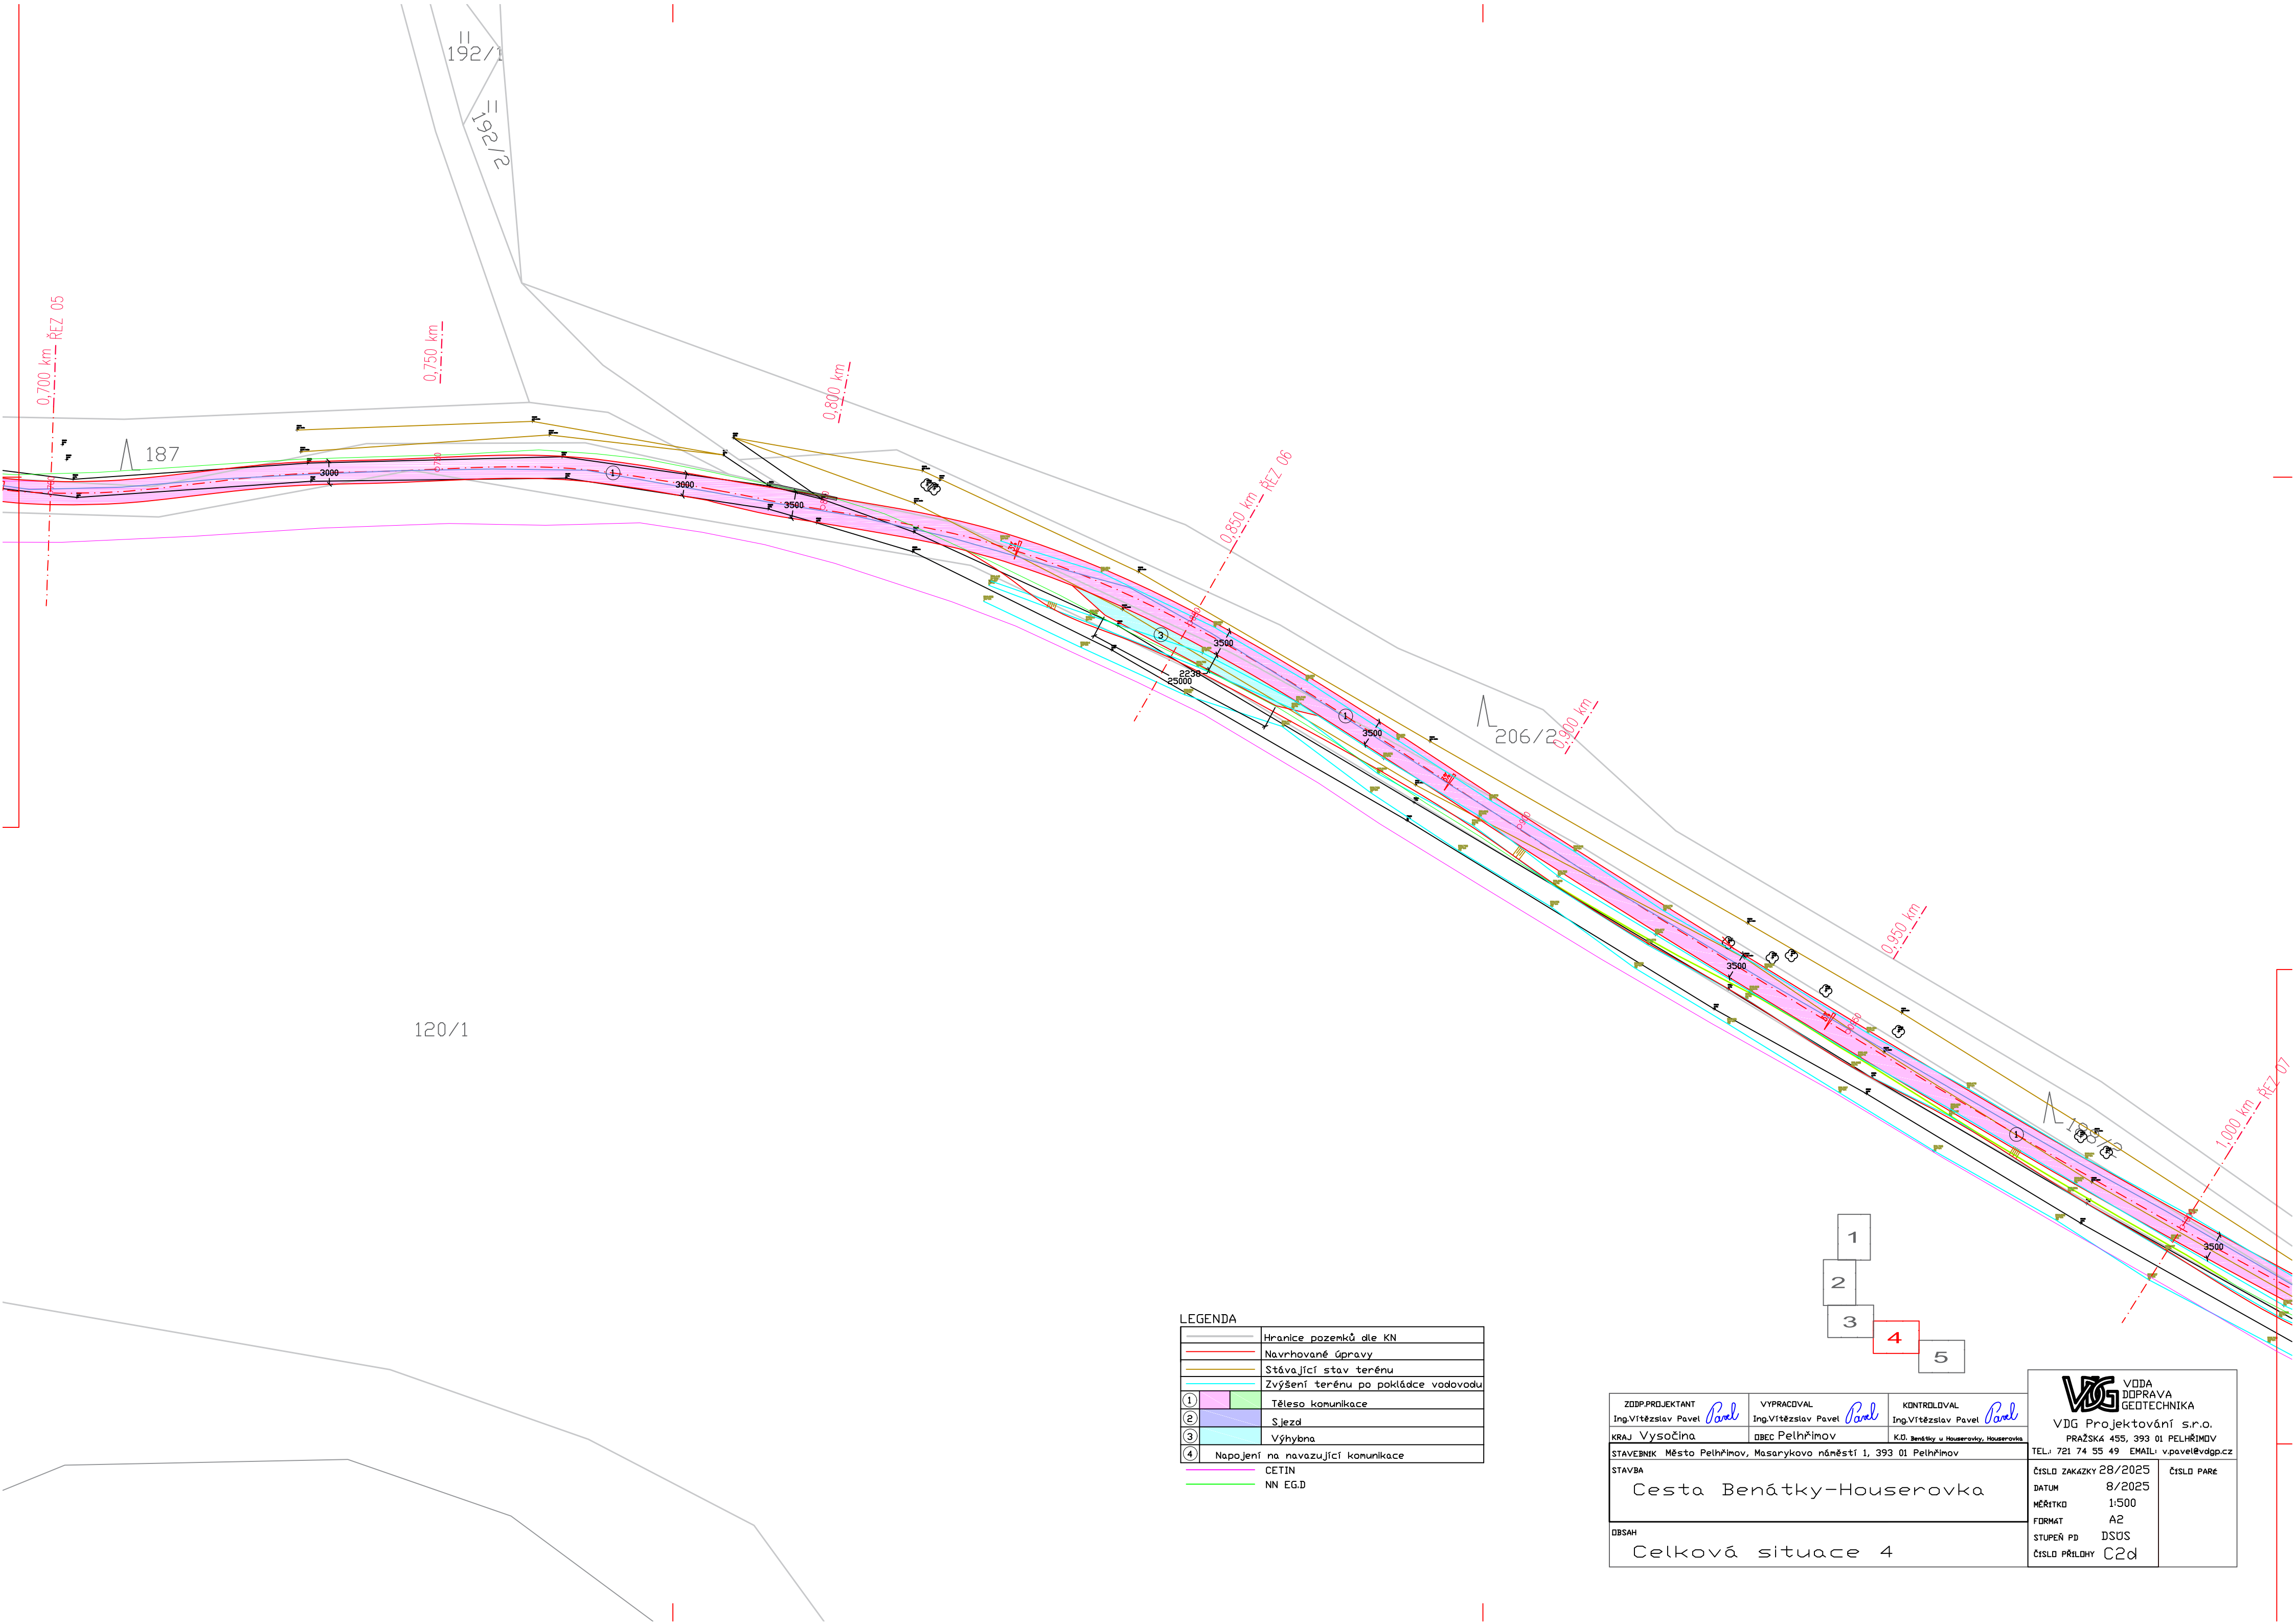

LEGENDA

	Hranice pozemků dle KN
	Navrhované úpravy
	Stávající stav terénu
	Zvýšení terénu po pokládce vodovodu
①	Těleso komunikace
②	Sjezd
③	Výhybna
④	Napojení na navazující komunikace
	CETIN
	NN E.G.D

ZODP.PROJEKTANT Ing.Vítězslav Pavel <i>Pavel</i>	VYPRACOVAL Ing.Vítězslav Pavel <i>Pavel</i>	KONTROLOVAL Ing.Vítězslav Pavel <i>Pavel</i>	VODA DOPRAVA GEOTECHNIKA VDG Projektování s.r.o. PRAŽSKÁ 455, 393 01 PELHŘIMOV TEL: 721 74 55 49 EMAIL: v.pavel@vdgp.cz
KRAJ Vysočina	OBEC Pelhřimov	K.D. Benátky u Houserovky, Houserovka	
STAVEBNÍK Město Pelhřimov, Masarykovo náměstí 1, 393 01 Pelhřimov			ČÍSLO ZAKAZKY 28/2025
STAVBA Cesta Benátky-Houserovka			ČÍSLO PARÉ
DPSAH Celková situace 4			DATUM 8/2025 MĚŘITKO 1:500 FORMAT A2 STUPEŇ PD DSOS ČÍSLO PŘÍLOHY C2d