


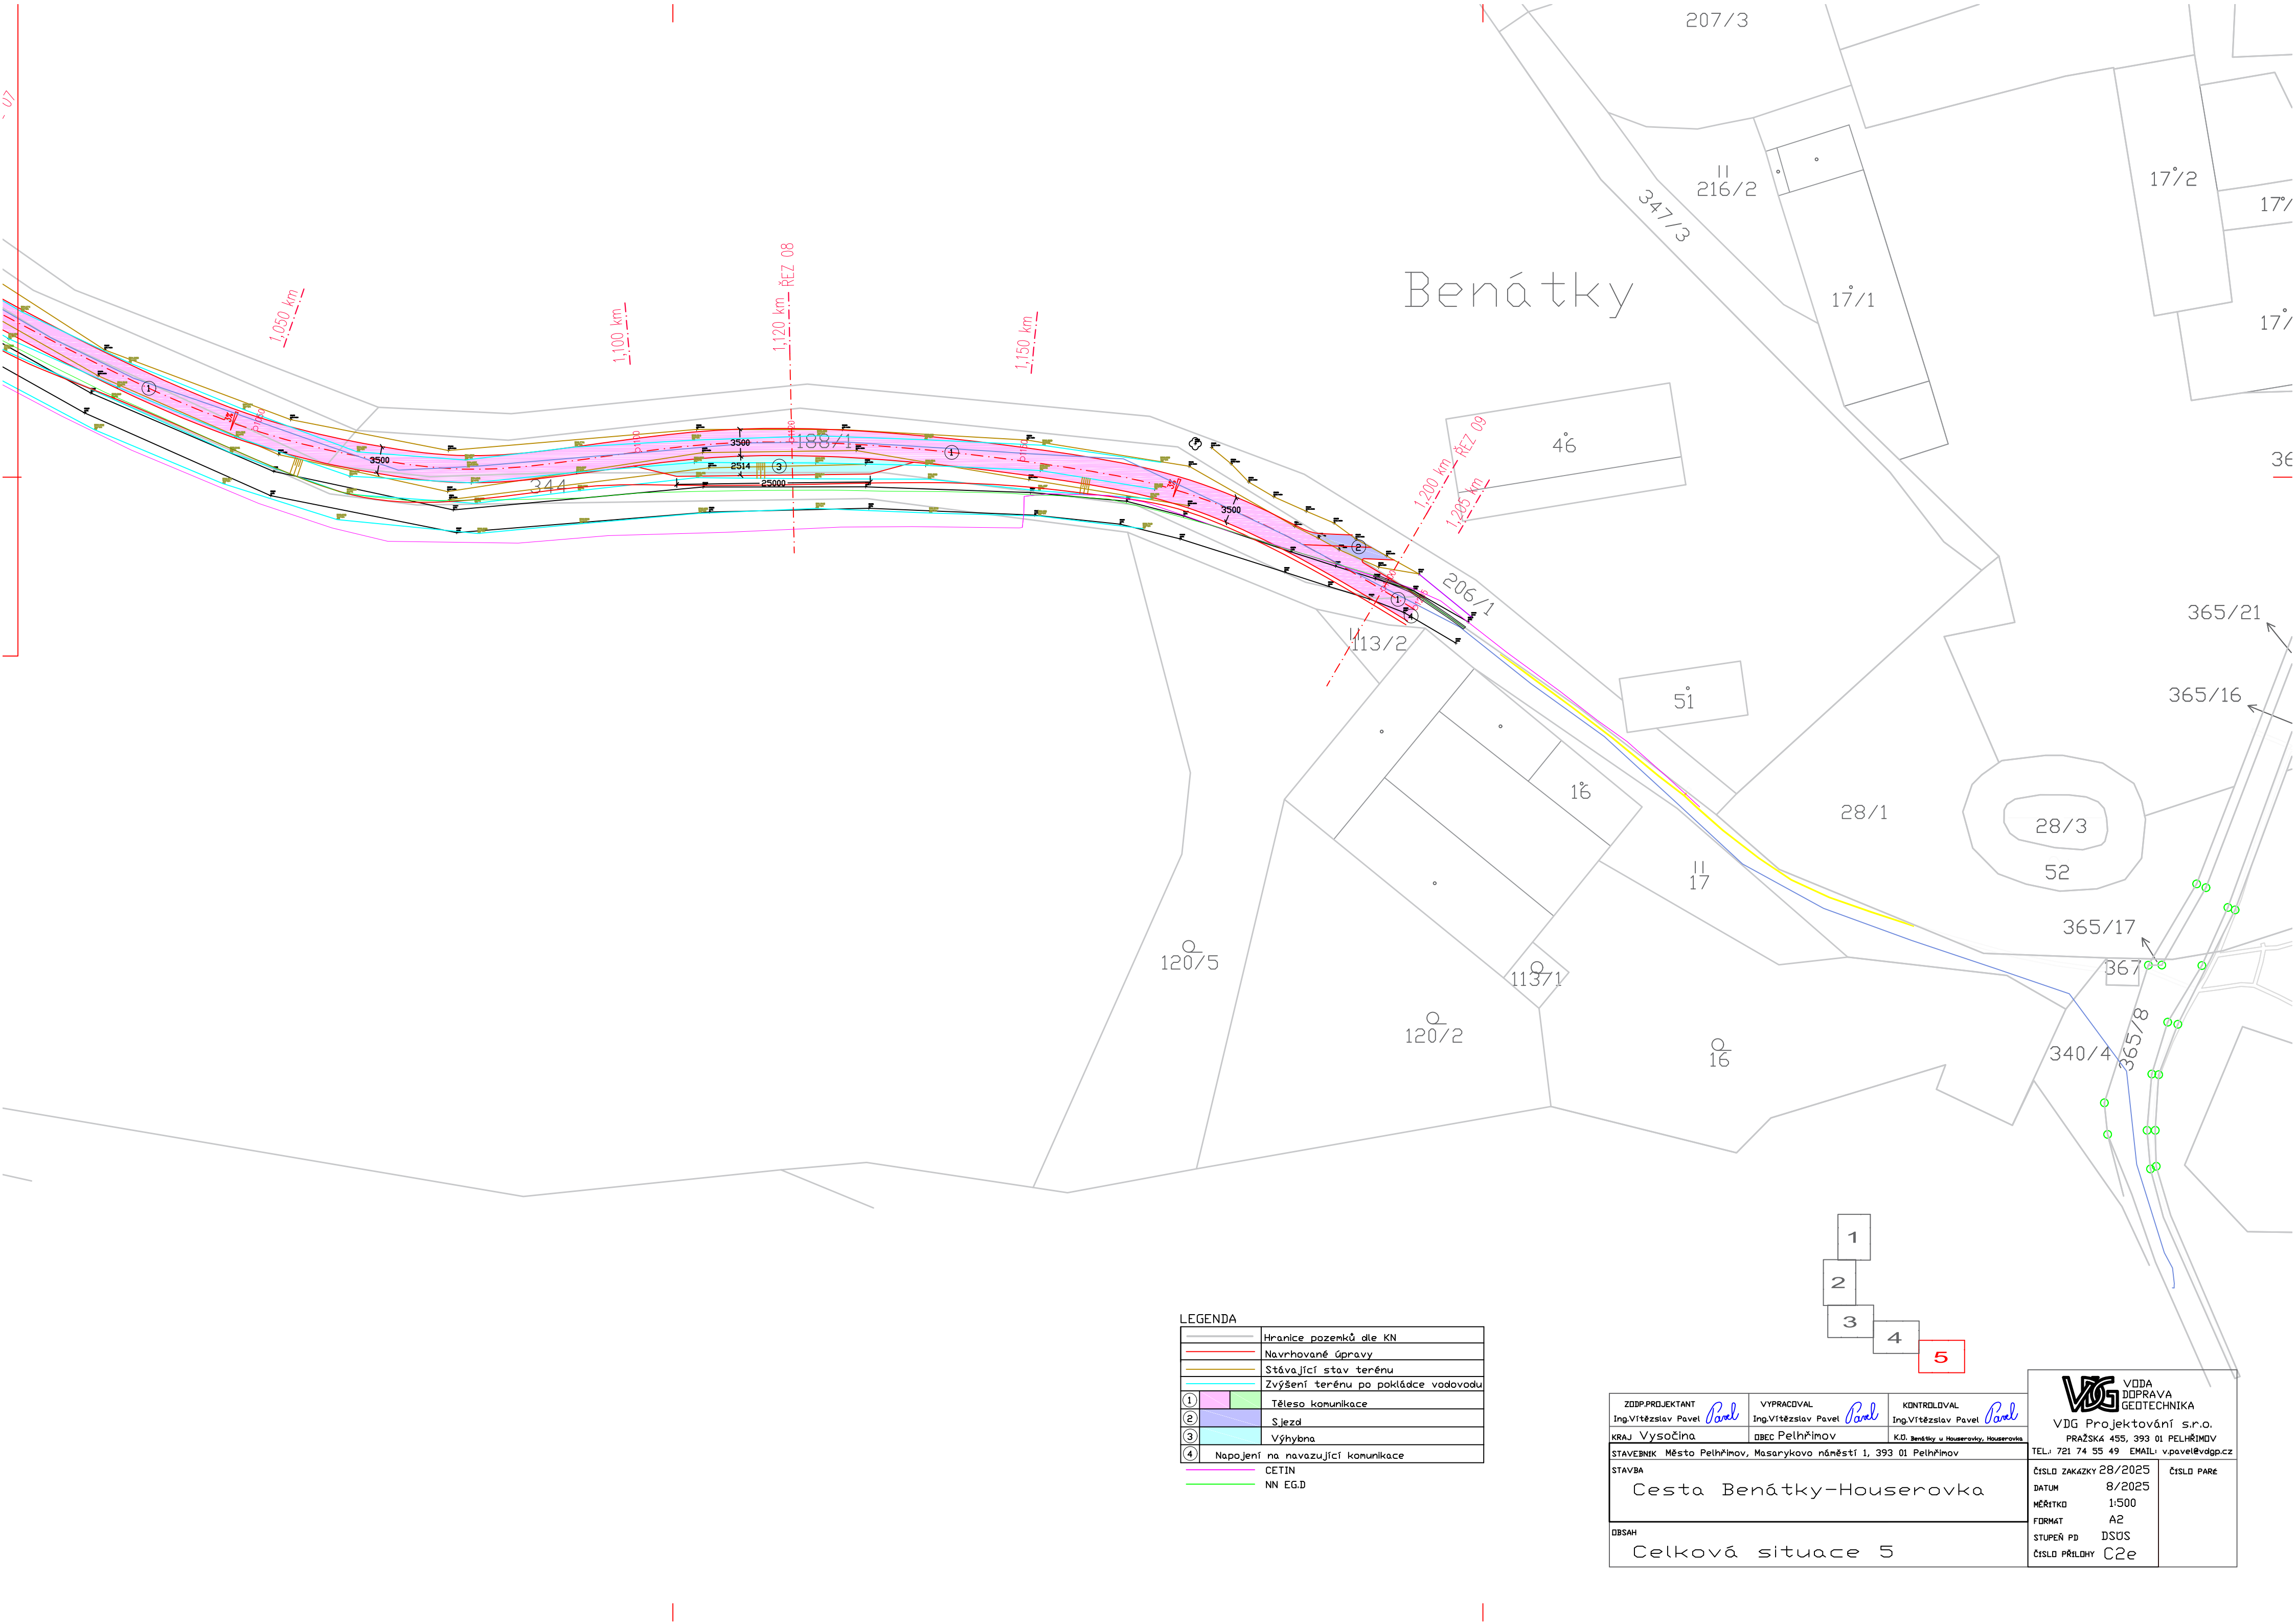

LEGENDA	
	Hranice pozemků dle KN
	Navrhované úpravy
	Stávající stav terénu
	Zvýšení terénu po pokládce vodovodu
	Těleso komunikace
	Sjezd
	Výhybna
	Nápojení na navazující komunikaci
	CETIN
	NN E.G.D

ZODP.PROJEKTANT Ing.Vítězslav Pavel <i>Pavel</i>	VYPRACOVAL Ing.Vítězslav Pavel <i>Pavel</i>	KONTROLOVAL Ing.Vítězslav Pavel <i>Pavel</i>	 DOPRAVA GEOTECHNIKA VDG Projektování s.r.o. PRAŽSKÁ 455, 393 01 PELHŘIMOV TEL: 721 74 55 49 EMAIL: v.pavel@vdgp.cz
KRAJ Vysočina	OBEC Pelhřimov	K.O. Benátky u Houserovky, Houserovka	
STAVEBNÍK Město Pelhřimov, Masarykovo náměstí 1, 393 01 Pelhřimov			
STAVBA Cesta Benátky-Houserovka			
OBSAH Celková situace 5			ČÍSLO ZAKAZKY 28/2025 DATUM 8/2025 MĚŘITKO 1:500 FORMAT A2 STUPEŇ PD DS03 ČÍSLO PŘÍLOHY C2e