


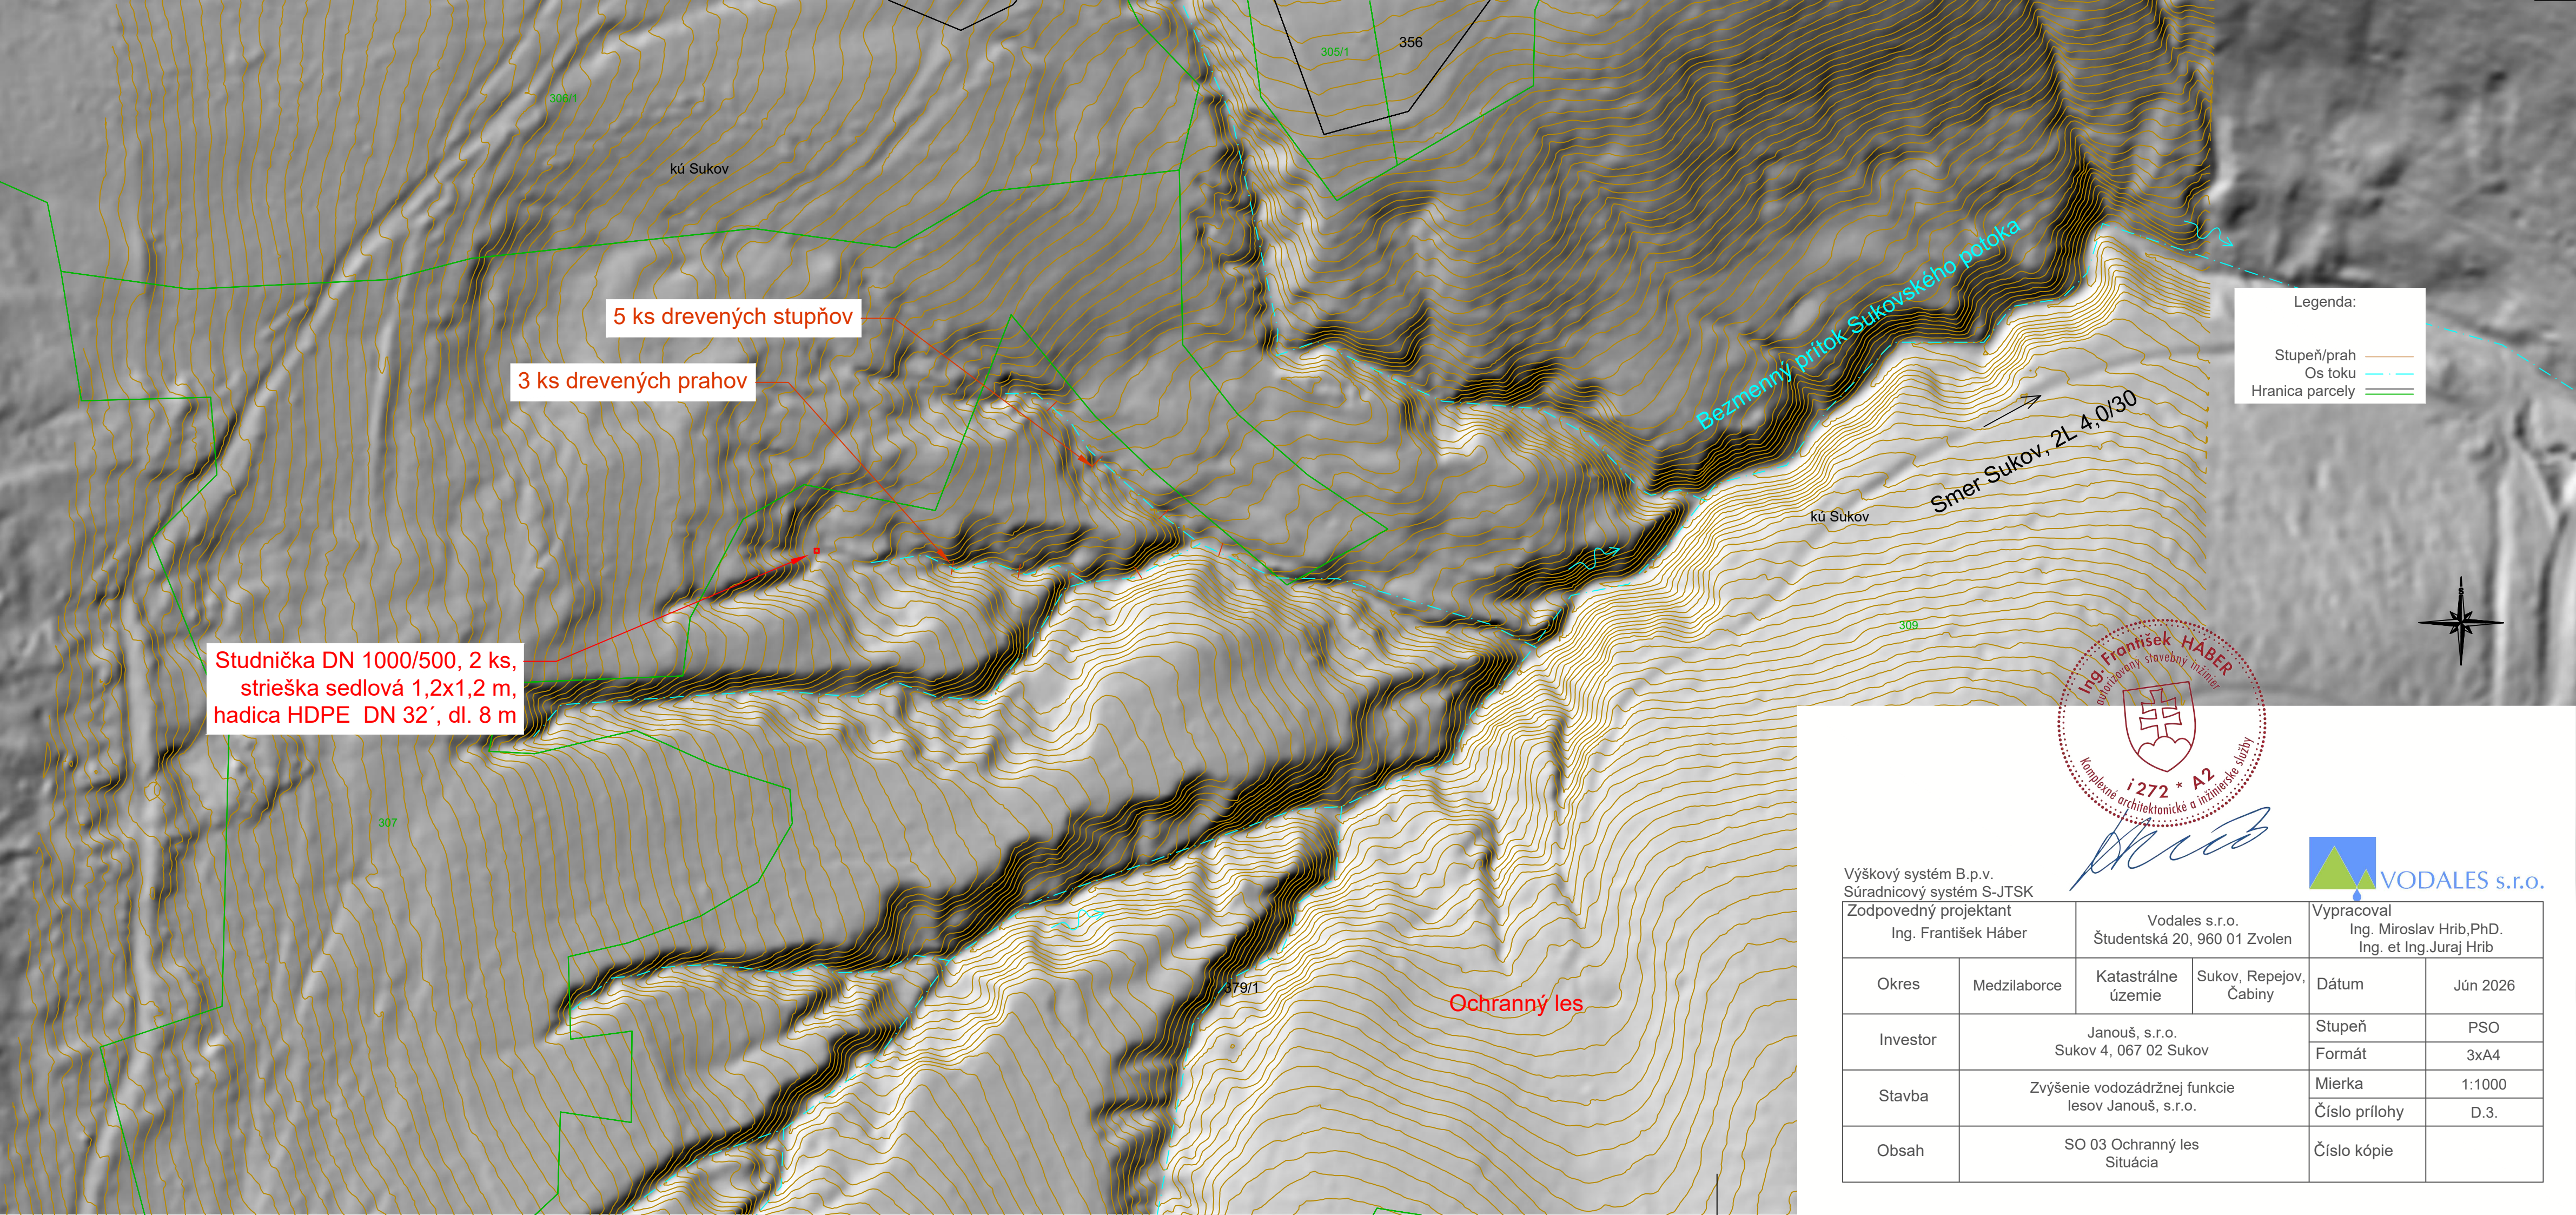

Studnička DN 1000/500, 2 ks,
strieška sedlová 1,2x1,2 m,
hadica HDPE DN 32', dl. 8 m

3 ks drevených prahov

5 ks drevených stupňov

Legenda:

Stupeň/prah ———

Os toku - - - - -

Hranica parcely ———



Výškový systém B.p.v. Súradnicový systém S-JTSK					
Zodpovedný projektant Ing. František Háber		Vodales s.r.o. Študentská 20, 960 01 Zvolen		Vypracoval Ing. Miroslav Hrib,PhD. Ing. et Ing.Juraj Hrib	
Okres	Medzilaborce	Katastrálne územie	Sukov, Repejov, Čabiny	Dátum	Jún 2026
Investor	Janouš, s.r.o. Sukov 4, 067 02 Sukov			Stupeň	PSO
				Formát	3xA4
Stavba	Zvýšenie vodozádržnej funkcie lesov Janouš, s.r.o.			Mierka	1:1000
				Číslo prílohy	D.3.
Obsah	SO 03 Ochranný les Situácia			Číslo kópie	