




Spevnené rozšírenie ŠD fr. 0-63 mm,
hr. 400 mm, 20x4 m, s GGR pre protipožiarnu techniku

Vsakovacia jama 2, 10x10 m,
5 ks, h=0,9 m

Spevnené rozšírenie ŠD fr. 0-63 mm,
hr. 400 mm, 8x4 m, s GGR pre protipožiarnu techniku

Vsakovacia jama 1, 10x10 m, h=0,9 m

Lichobežníková vsakovacia priekopa $\xi_{dna}=0,5$ m, l=250 m, m=1,5

Nový RP HDPE DN 600/6000

Vsakovacia jama 3, 10x5 m, h=0,9 m

Lichobežníková vsakovacia priekopa $\xi_{dna}=0,5$ m, l=60 m, m=1,5

Nový RP HDPE DN 600/16000

18 ks drevených zvodníc

Sanácia zväžnice 100x6 m,
6 ks drevené prahy

Nový RP HDPE DN 600/8000

Vsakovacia jama 5, 12x6 m, h=0,9 m

Vsakovacia jama 4, 8x5 m, h=0,9 m

Nový RP HDPE DN 600/12000

Vsakovacia jama 6, 30x20 m, h=0,9 m

- Legenda:
- Zvodnica
 - Stupeň/prah
 - Os toku
 - Hranica parcely
 - Prilaz
 - Vsakovacia jama
 - Sanácia zväžnice



Výškový systém B.p.v. Súradnicový systém S-JTSK Zodpovedný projektant Ing. František Háber		Vodales s.r.o. Študentská 20, 960 01 Zvolen Katastrálne územie Sukov, Repejov, Čabiny	Vypracoval Ing. Miroslav Hrib, PhD. Ing. et Ing. Juraj Hrib
Okres	Medzilaborce	Dátum	Jún 2026
Investor	Janouš, s.r.o. Sukov 4, 067 02 Sukov	Stupeň	PSO
Stavba	Zvýšenie vodozádržnej funkcie lesov Janouš, s.r.o.	Formát	7x2 A4
Obsah	SO 05 Za Bartovou lúkou Situácia	Mierka	1:1000
		Číslo prílohy	D.5.
		Číslo kópie	