
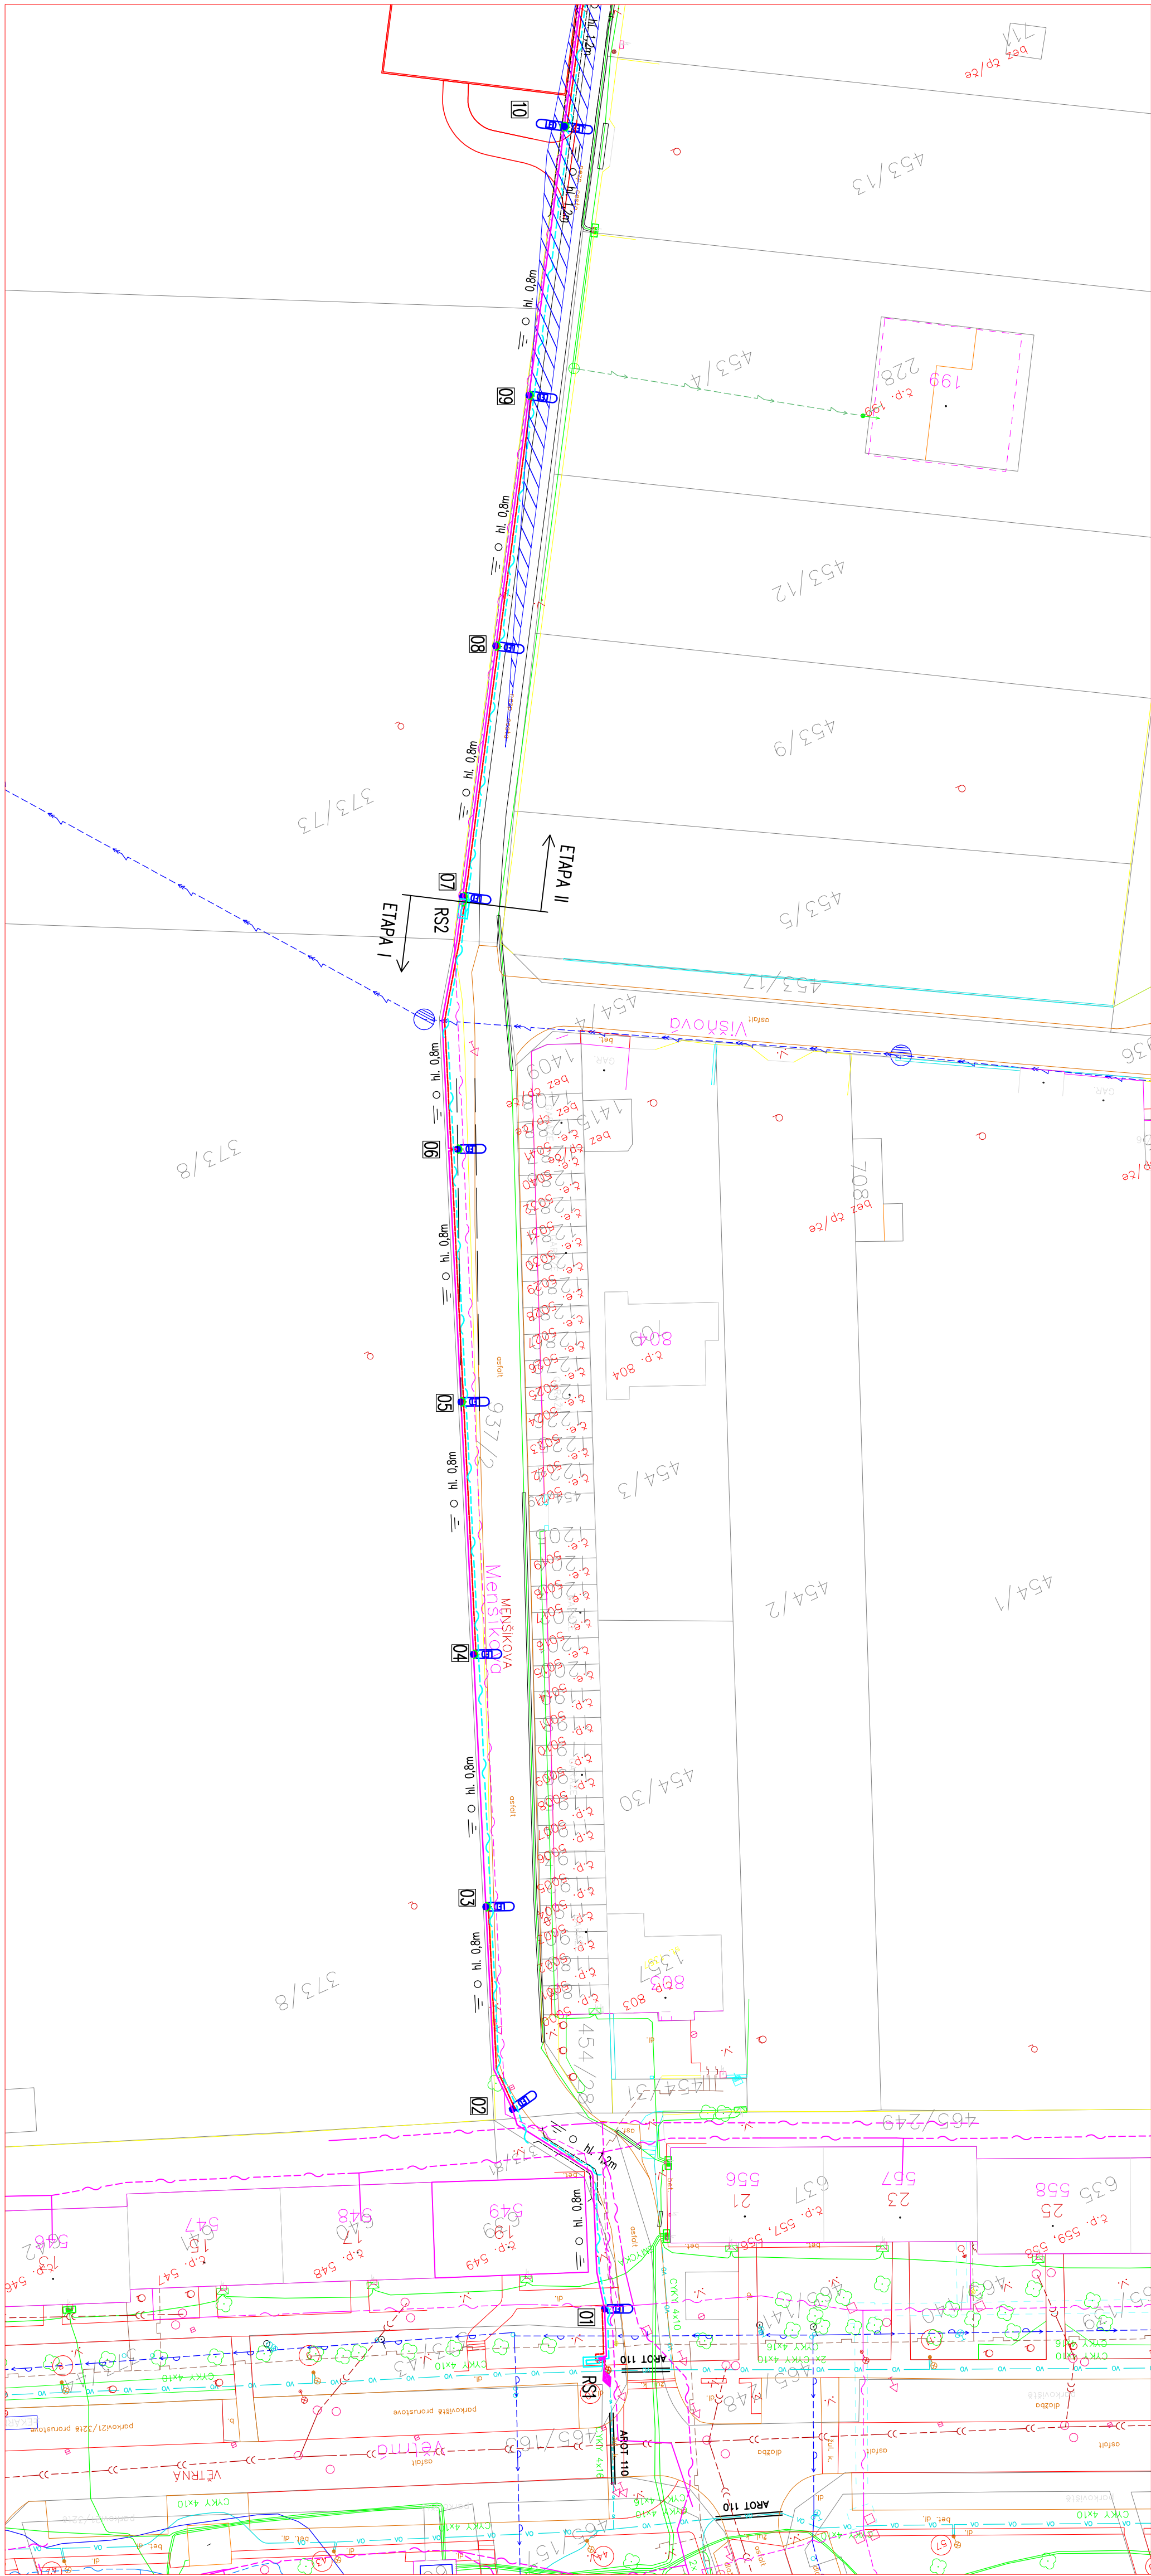
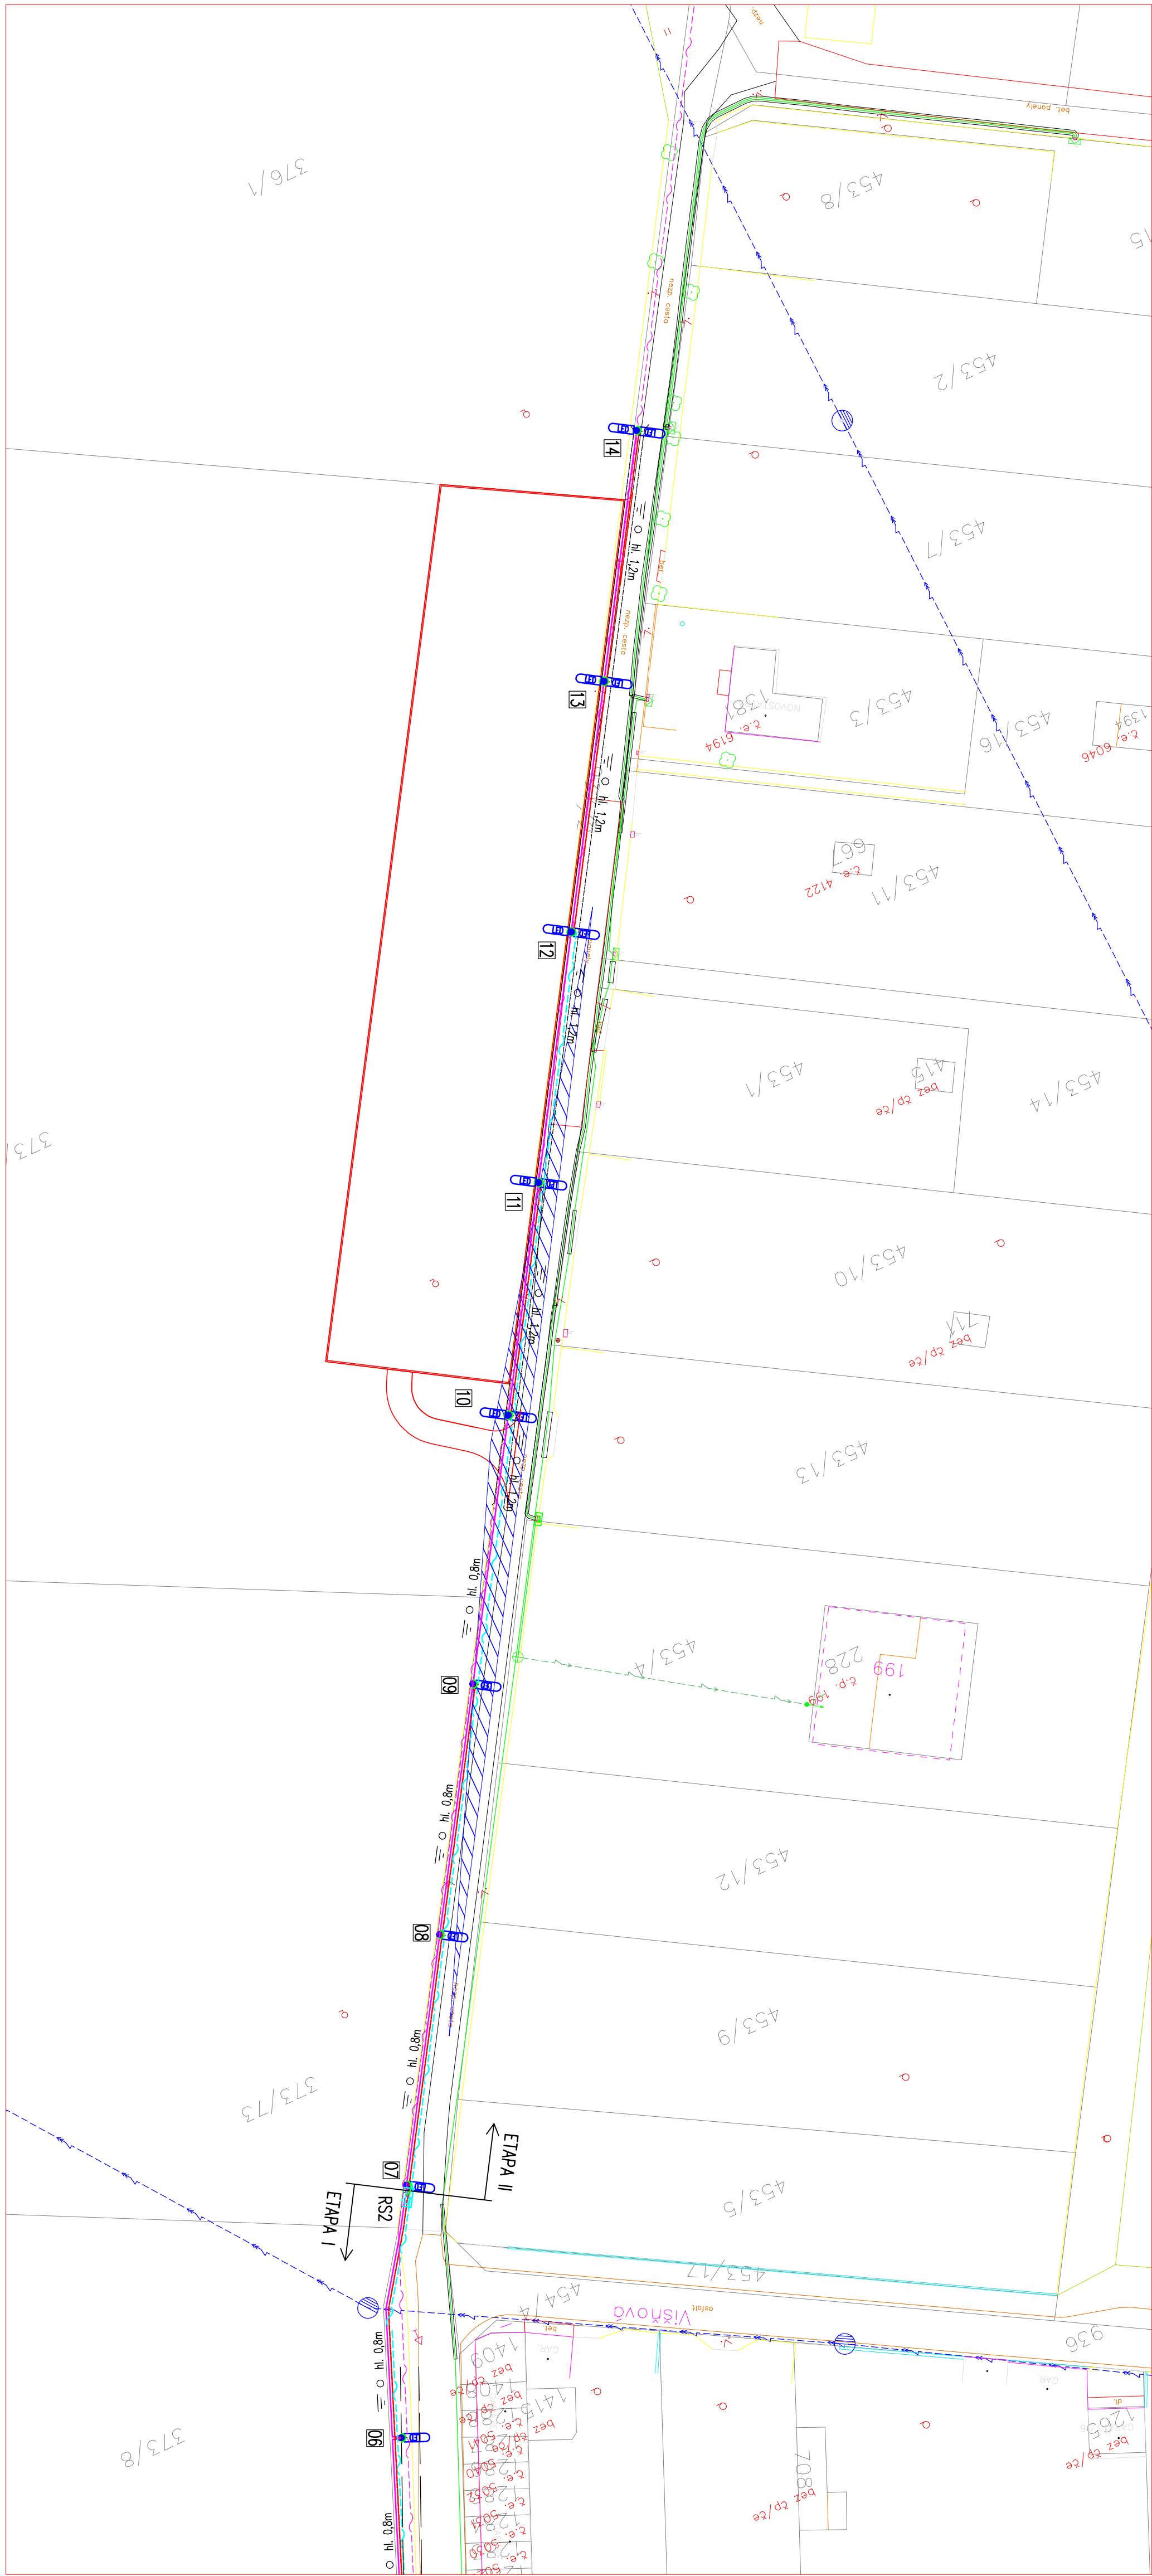
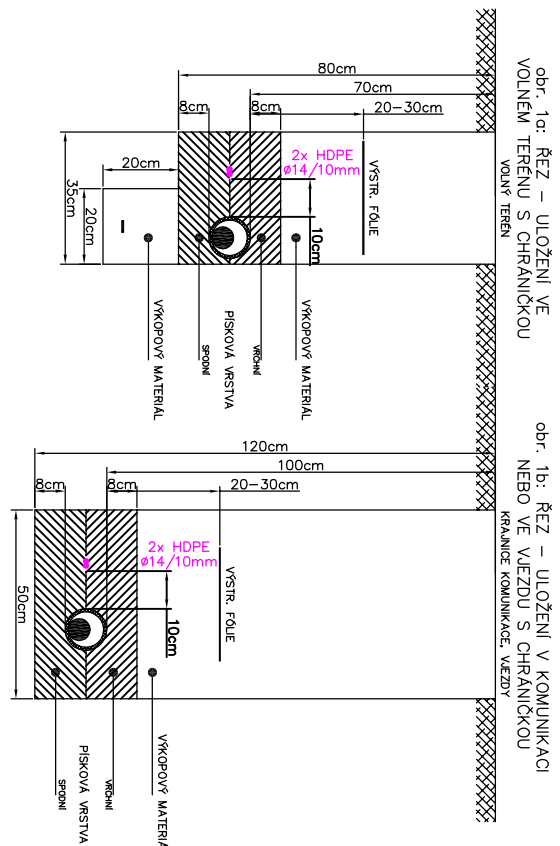


SOUHLASY VLASTNÍKŮ POZEMKŮ					
Č. PARCELY	MAJITEL	PODIL	Č. LV	DAT. NAR./ZO	POPS
373/43, 373/48, 465/63, 937/2 tla. příloha	Město Znojmo, Okresní úřad Znojmo	1/1	10001	00293881	


LEGENDA	
Značka	Popis
Všeobecné osvětlení	
Kabelové spoje	příloha rozpočtu sítě pro veřejné osvětlení
RSI	Kabelové vedení veřejného osvětlení – CKK-1 4x16
01	nový stážník 6,0 s výhledem a LED svítidlem
02	zemní pásové řez 30x4
03	ochranný drnkáník ø 120 (rubový) a reflexní pásy stáží
04	ochranný drnkáník ø 120 (příloha)
Dotové vedení	
Za mikrotrubkami HPE	
Úložení kabelů	
Úložení kabelů v zemi v chráněné die obr. 1a	
Úložení kabelů v zemi v chráněné die obr. 1b (komunikace, krajnice komunikace, výhledy)	

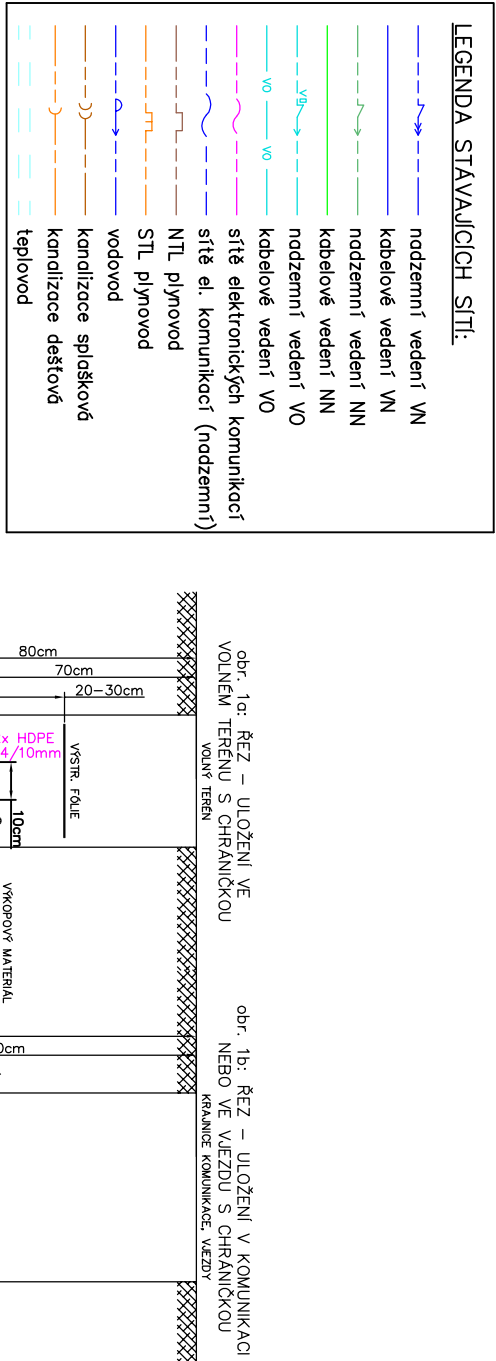

Prostředí (vnější vlivy)	viz protokol příloha TZ	
Napětiová soustava	3FEN stř. 50Hz 230/400V/TN-C	
Ochrana před úrazem elektrickým proudem	normální	automatickým odpojením od zdroje v síti TN-C-S
- při poruše	doplňková	- doplňujícím ochranným pospojováním
Barvené značení vodičů dle ČSN 33 0165 ed.2		

MONTÁŽNÍ POKYNY:

STK S OSVĚTLIVÝM VEDENÍM – při provádění výkopových prací nutno respektovat požadavky všech správných podzemních vedení, včetně posazení, včetně oprávněných osob či institucí, zejména před začátkem prací podzemní o výhledě těchto vedení
ZAKRESLENÍ STÁŽNÍKŮ, INŽENÝRSKÝCH SÍTÍ NA TONTO VÝKRESU JE POUZE ORIENTAČNÍ A V ŽÁDÁNÍ PŘÍPOJE
NEHRAZUJE NEZBYTNÉ VYTOČENÍ
PŘI KŘÍŽI NEBO SOUBĚHU S POZEMNÍMI SÍTĚMI NUTNO DODRŽET MIN. VZDÁLENOSTI DLE ČSN 73 6005
DALŠÍ ODĚL – viz TZII

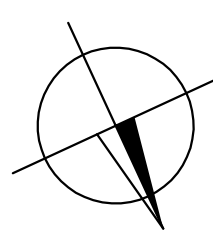

VŠECHNA PRÁVA VYHRAZENA			
REPRODUKCE TĚTO DOKUMENTACE NEBO JEJÍ ČÁSTI BEZ PÍSEMNÉHO SOUHLASU ZPRACOVATELE - FIRMY ING. OLDRICH DIVIS ELEKTROSERVIS - JE ZAKÁZANA!!!			
Ing. Oldřich Divis, 671 31 Ulanov č. 144, projekce a revize			
Zodpovědný projektant:	Projektant:	Stupeň:	Zak. č.:
Ing. Oldřich Divis	Libor SEMERÁD	DJR + DPS	22-22
Č. paré:	Měřítko:		
1	ROZKRESLENÍ VEŘEJNÉHO OSVĚTLENÍ V PŘÍMĚTÍCH		
	PŘÍMĚTICE, ul. Měnská		
	k.ú. Přímrutice okr. Znojmo		
	VEŘEJNÉ OSVĚTLENÍ - rozdělení do etap I a II, doplnění 02/2026		
Název:	Datum:		
SITUACE, NÁPOJENÍ, ŘEZY	11 / 2022		
Investor:	Č. výkresu:		
Město ZNOJMO, Okresová 11/2, 659 22 Znojmo	1		