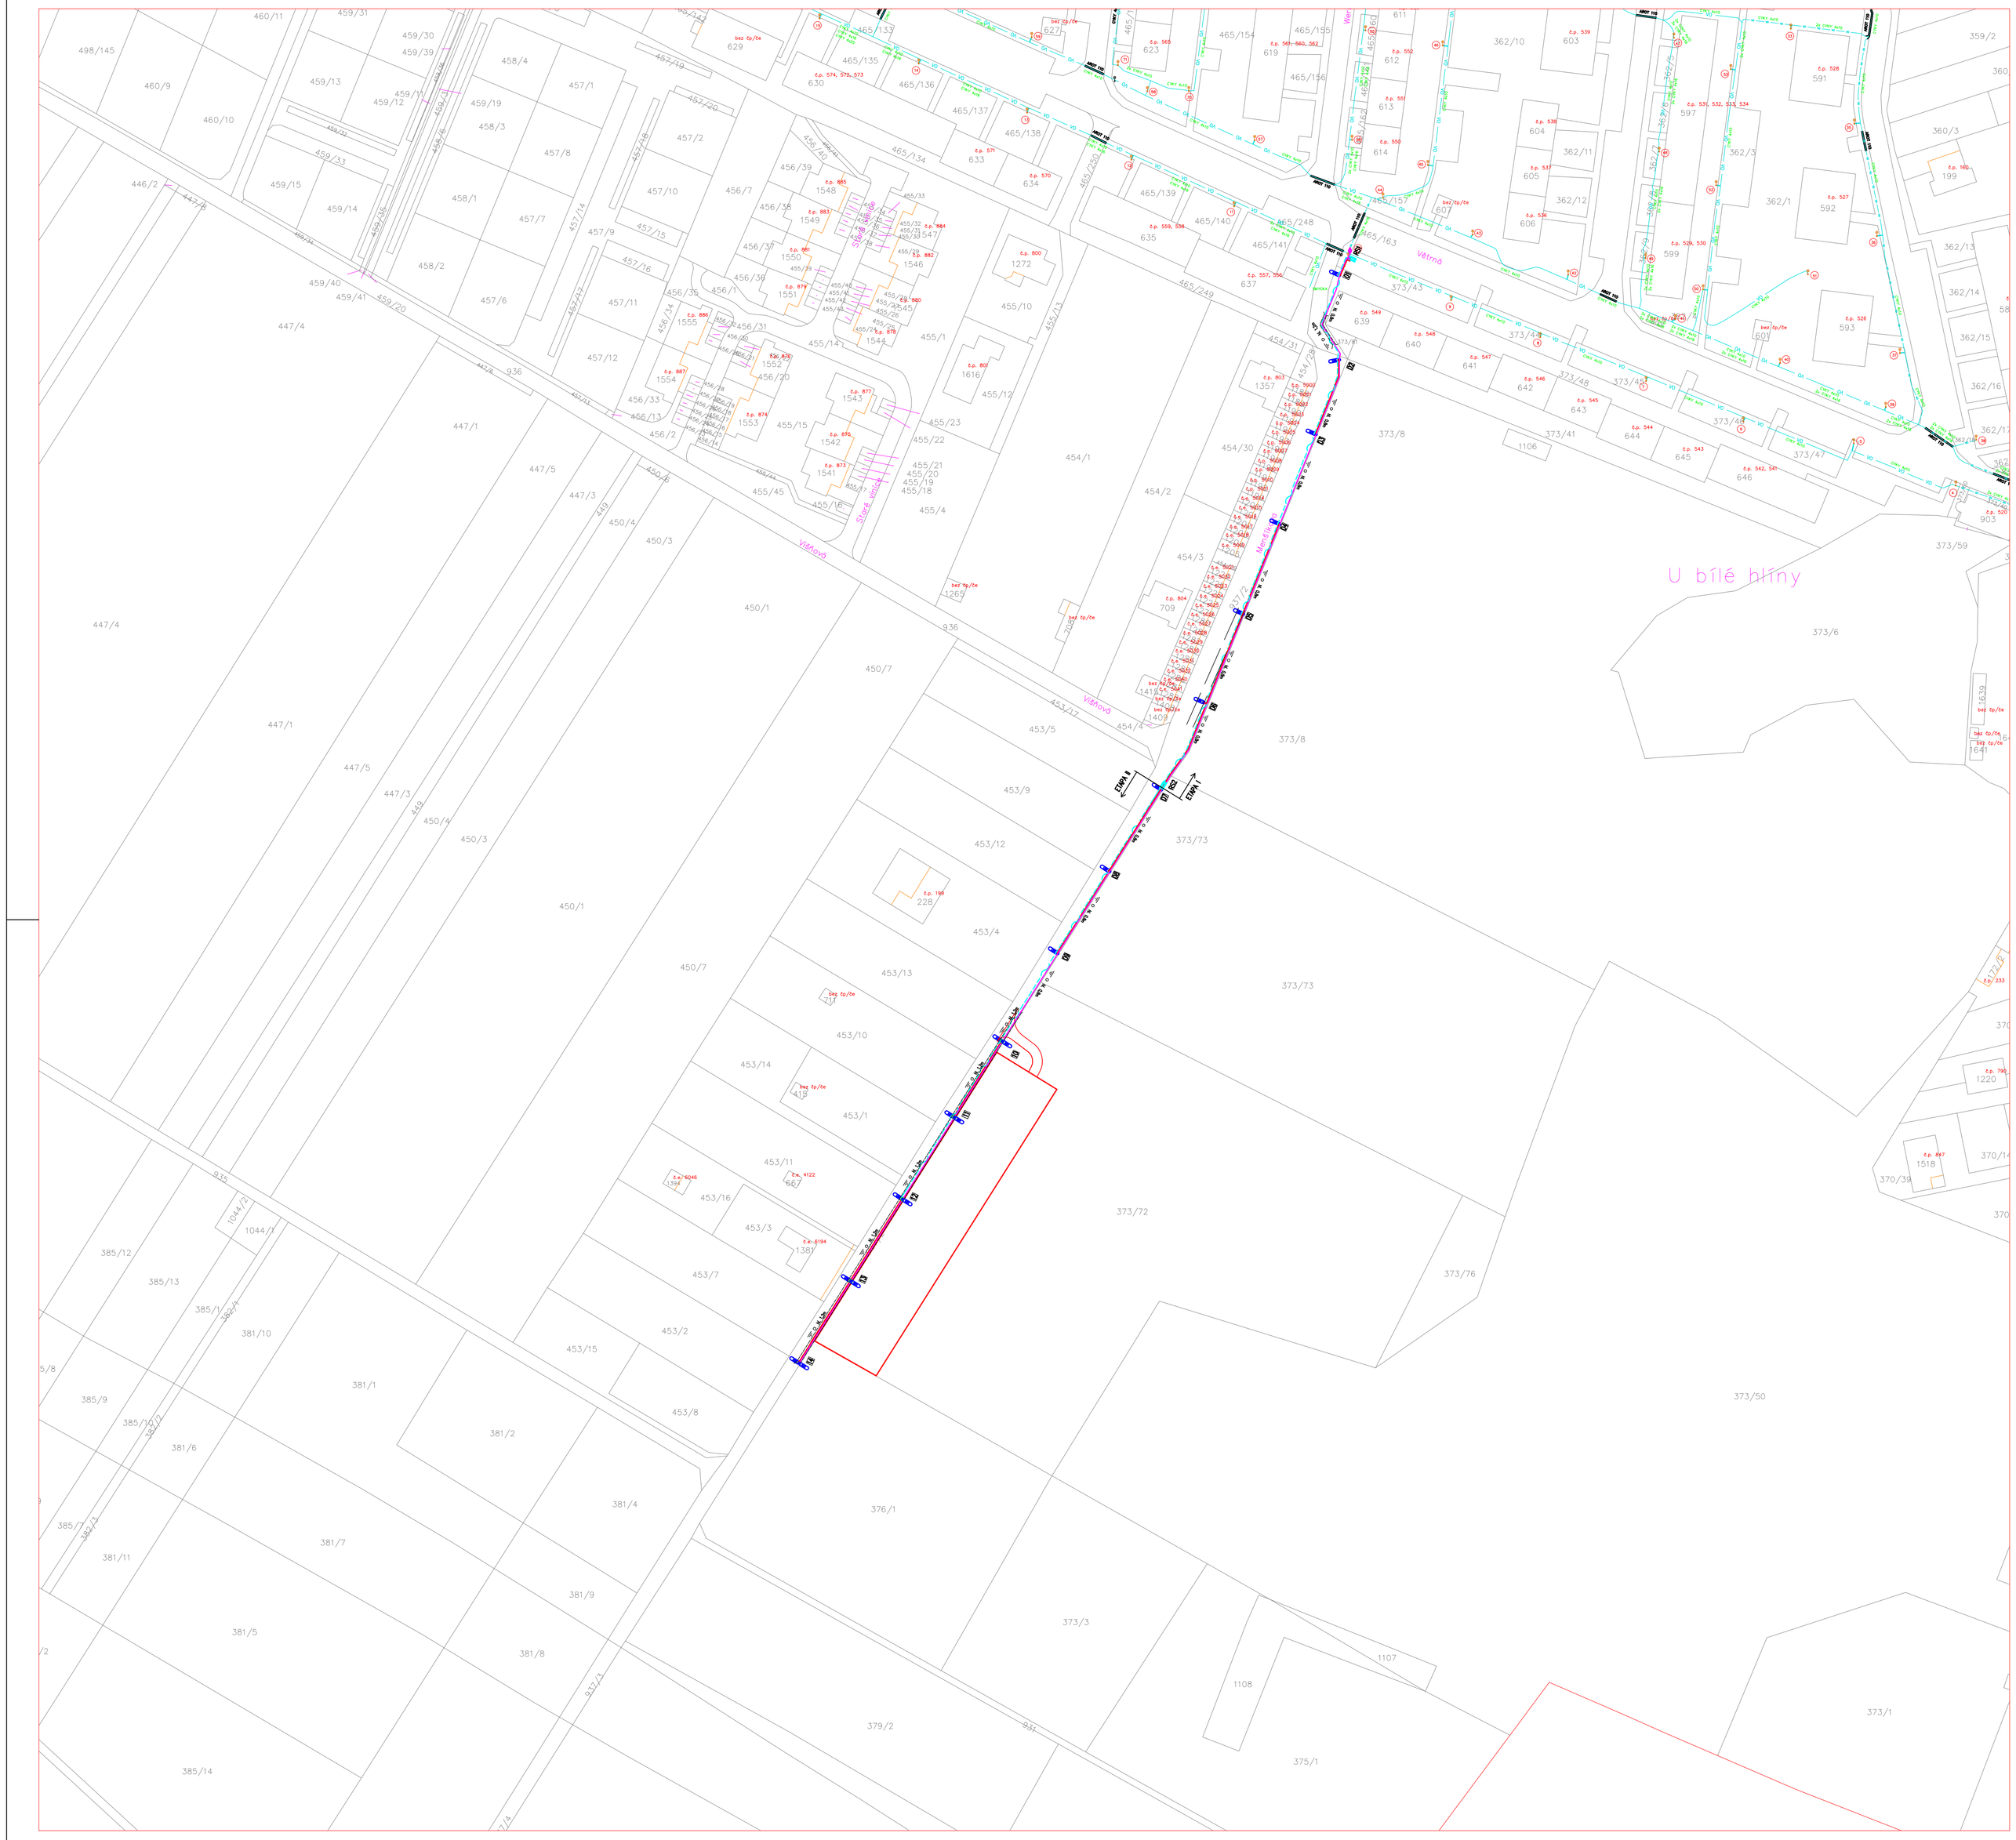

SOUHLASY VLASTNÍKŮ POZEMKŮ

Č. PARCELY	MAJITEL	PODÍL	Č. LV	DAT. NAR./IČO	PODPIS
373/43, 373/48, 465/163, 937/2 k.ú. Přímětice	Město Znojmo, Obroková 1/12, 66902 Znojmo	1/1	10001	00293881	

LEGENDA

Značka	Popis
Veřejné osvětlení	
	kabelová spojka
RS1	pilířová rozpojovací skříň pro veřejné osvětlení
	kabelové vedení veřejného osvětlení – CYKY–J 4x16
01	nový stožár 6,0 s výložníkem a LED svítidlem
	zemnící páska FeZn 30x4
10 – 13	ochranný obrubník ø 1,0m a reflexní polep stožárů
Datové vedení	
	2x mikrotrubička HDPE
Uložení kabelů	
hl. 0,8m	uložení kabelů v zemi v chráničce dle obr. 1a
hl. 1,2m	uložení kabelů v zemi v chráničce dle obr. 1b (komunikace, krajnice komunikace, vjezdy)

LEGENDA STÁVAJÍCÍCH SÍTÍ:

- nadzemní vedení VN
- kabelové vedení VN
- nadzemní vedení NN
- kabelové vedení NN
- nadzemní vedení VO
- kabelové vedení VO
- sítě elektronických komunikací
- sítě el. komunikací (nadzemní)
- NTL plynovod
- STL plynovod
- vodovod
- kanalizace splašková
- kanalizace dešťová
- teplovod

obr. 1a: ŘEZ – ULOŽENÍ VE VOLNÉM TERÉNU S CHRÁNIČKOU

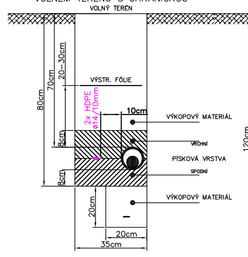

obr. 1b: ŘEZ – ULOŽENÍ V KOMUNIKACI NEBO VE VJEZDU S CHRÁNIČKOU

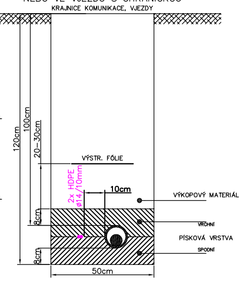

Prostředí (vnější vlivy)		viz "protokol" příloha TZ
Napětová soustava		3PEN stř. 50Hz 230/400V/TN-C
Ochrana před úrazem elektrickým proudem - při poruše	normální	automatickým odpojením od zdroje v síti TN-C-S
	doplnková	- doplňujícím ochranným pospojováním
Barevné značení vodičů dle ČSN 33 0165 ed.2		

MONTÁŽNÍ POKYNY:

STYK S OSTATNÍMI PODZEMNÍMI VEDENÍMI – při provádění výkopových prací nutno respektovat požadavky všech správců podzemních vedení, vlastníků pozemků i dalších oprávněných osob či institucí, zejména před zahájením prací požádat o vytyčení těchto vedení!
ZAKRESLENÍ STÁVAJÍCÍCH INŽENÝRSKÝCH SÍTÍ NA TOMTO VÝKRESE JE POUZE ORIENTAČNÍ A V ŽÁDNÉM PŘÍPADĚ NENAHRAZUJE NEZBYTNÉ VYTYČENÍ!!!
PŘI KŘÍŽENÍ NEBO SOUBĚHU S PODZEMNÍMI SÍTĚMI NUTNO DODRŽET MIN. VZDÁLENOSTI DLE čsn 73 6005!
DALŠÍ ÚDAJE – viz TZ!!!

VŠECHNA PRÁVA VYHRAZENA

REPRODUKCE TÉTO DOKUMENTACE NEBO JEJÍ ČÁSTI BEZ PÍSEMNÉHO SOUHLASU ZPRACOVATELE - FIRMY ING. OLDŘICH DIVIŠ ELEKTROSERVIS - JE ZAKÁZÁNA !!!

Ing. Oldřich DIVIŠ, 671 31 Únanov č. 144, projekce a revize

Zodpovědný projektant : Ing. Oldřich DIVIŠ
Projektant : Libor SEMERÁD
Stupeň : DÚR + DPS
Zak. č. : 22 - 22

Č. paré :

Akce : ROZŠÍŘENÍ VEŘEJNÉHO OSVĚTLENÍ V PŘÍMĚTICÍCH
PŘÍMĚTICE, ul. Menšíkova
k.ú. Přímětice, okr. Znojmo
VEŘEJNÉ OSVĚTLENÍ - rozdělení do etap I a II

Měřítko : 1 : 1000
Formát A4 : 8

Název : SITUACE - KATASTRÁLNÍ MAPA

Datum : 08 / 2023

Investor : Město ZNOJMO, Obroková 1/12, 669 22 Znojmo

Č. výkresu : 2