


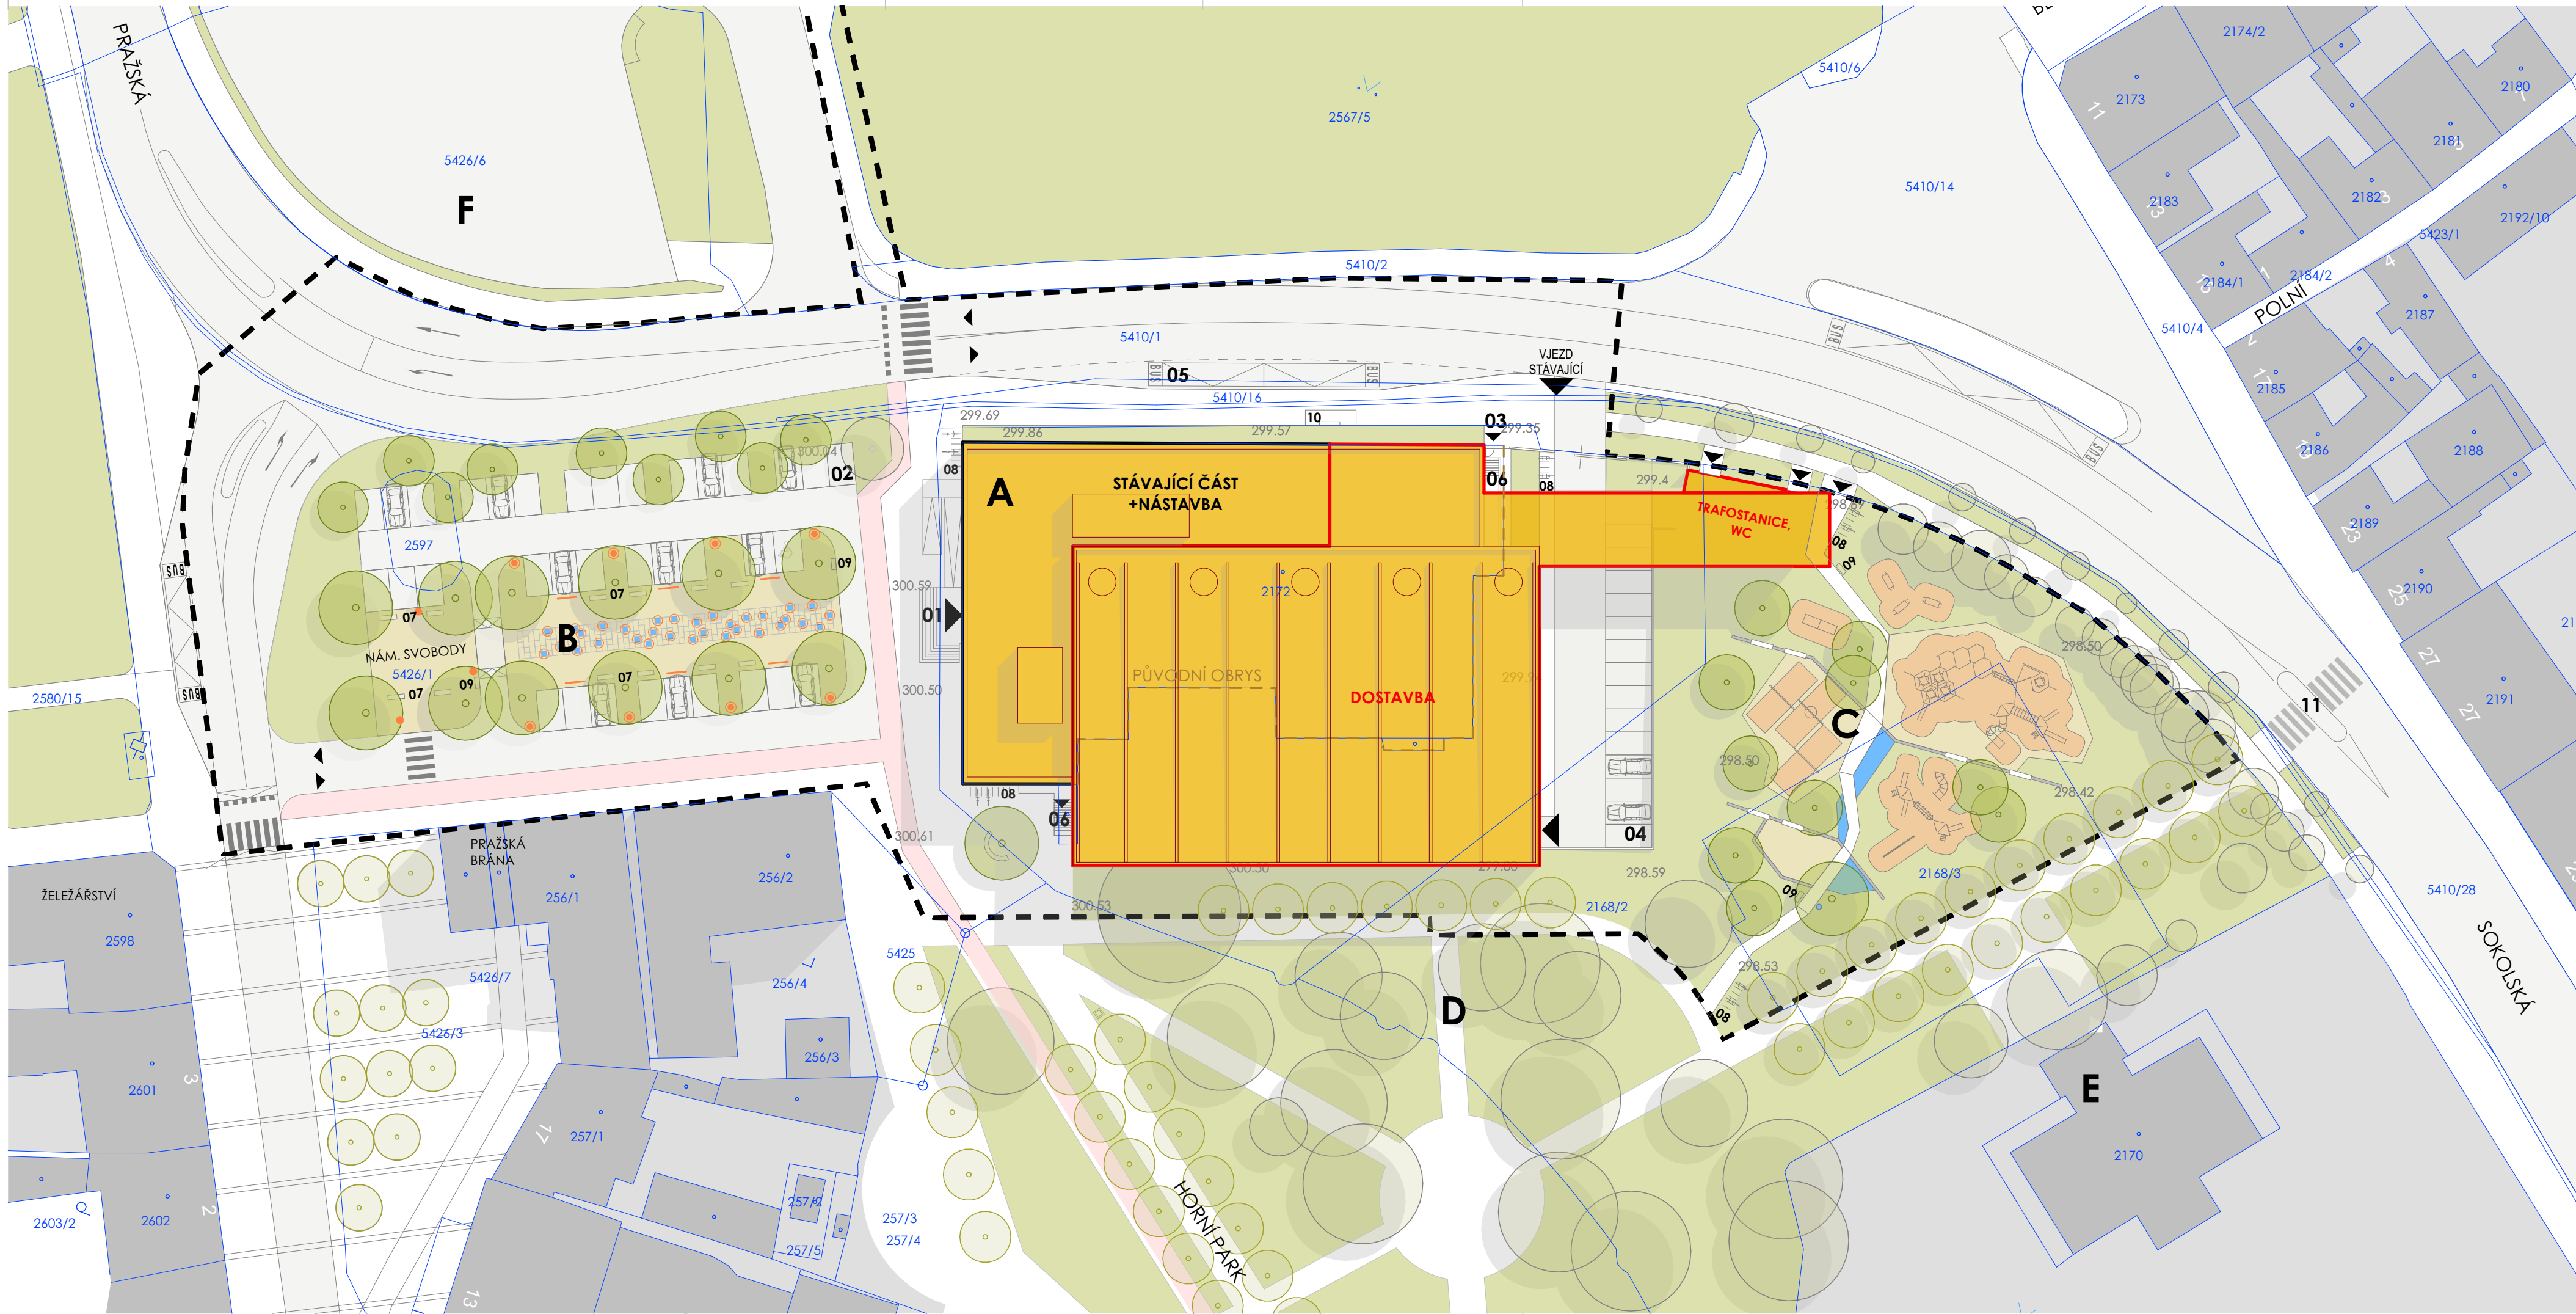

- LEGENDA**
- A MĚSTSKÁ SPORTOVNÍ HALA
 - B ÚPRAVA NÁMĚSTÍ SVOBODY
 - C DĚTSKÉ HRŠTĚ
 - D HORNÍ PARK
 - E DŮM MLÁDEŽE
 - F PARKOVIŠTĚ
 - 01 HLAVNÍ VSTUP
 - 02 PARKOVIŠTĚ PRO NÁVŠTĚVNÍKY (35 MÍST)
 - 03 SLUŽEBNÍ VSTUP
 - 04 SLUŽEBNÍ PARKOVIŠTĚ (15 MÍST)
 - 05 ZÁLIV PRO 2 AUTOBUSY
 - 06 ÚNIKOVÉ SCHODIŠTĚ
 - 07 LAVIČKY
 - 08 STOJANY NA KOLA
 - 09 KOŠE NA TRÍDĚNÝ ODPAD
 - 10 ZASTÁVKA MHD
 - 11 PŘECHOD PLÁNOVANÝ PO REALIZACI OBCHVATU

- STÁVAJÍCÍ / NOVÁ ZÁSTAVBA
ZP 745 m² / ZP 2 238 m²
- TRAVNATÉ PLOCHY
- KOMUNIKACE
- ZPEVNĚNÉ PLOCHY PĚŠÍ
- OKOLNÍ OBJEKTY
- CYKLOSTEZKA
- KATASTR - HRANICE PARCEL
- HRANICE ŘEŠENÉHO ÚZEMÍ
- STROMY NAVRHOVANÉ
- STROMY STÁVAJÍCÍ /
NÁVRH ATELIÉRU TIŠNOVKA

- OSVĚTLENÍ**
- EXT.1 – STOŽÁROVÉ SVÍTIDLO
LINEÁRNÍ SVĚTELNÁ DISTRIBUCE
 - EXT.2 – STOŽÁROVÉ SVÍTIDLO
KRUHOVÁ SVĚTELNÁ DISTRIBUCE
 - EXT.3 – NÍZKÝ OSVĚTLUJÍCÍ RÁM
 - EXT.4 – OSVĚTLENÍ VODNÍCH TRYSEK

0 5 25 m

MĚSTSKÁ SPORTOVNÍ HALA ZNOJMO

ARCHITEKTONICKÁ STUDIE_ ŘÍJEN 2025

POŘIZOVATEL: MĚSTO ZNOJMO
AUTOR : ALEŠ BURIAN, GUSTAV KŘIVINKA, SPOLUPRÁCE: Z. STRAŠILOVÁ

SITUACE ARCHITEKTONICKÁ



M 1:500

BAH BURIAN-KŘIVINKA
ARCHITECTS

C.02