


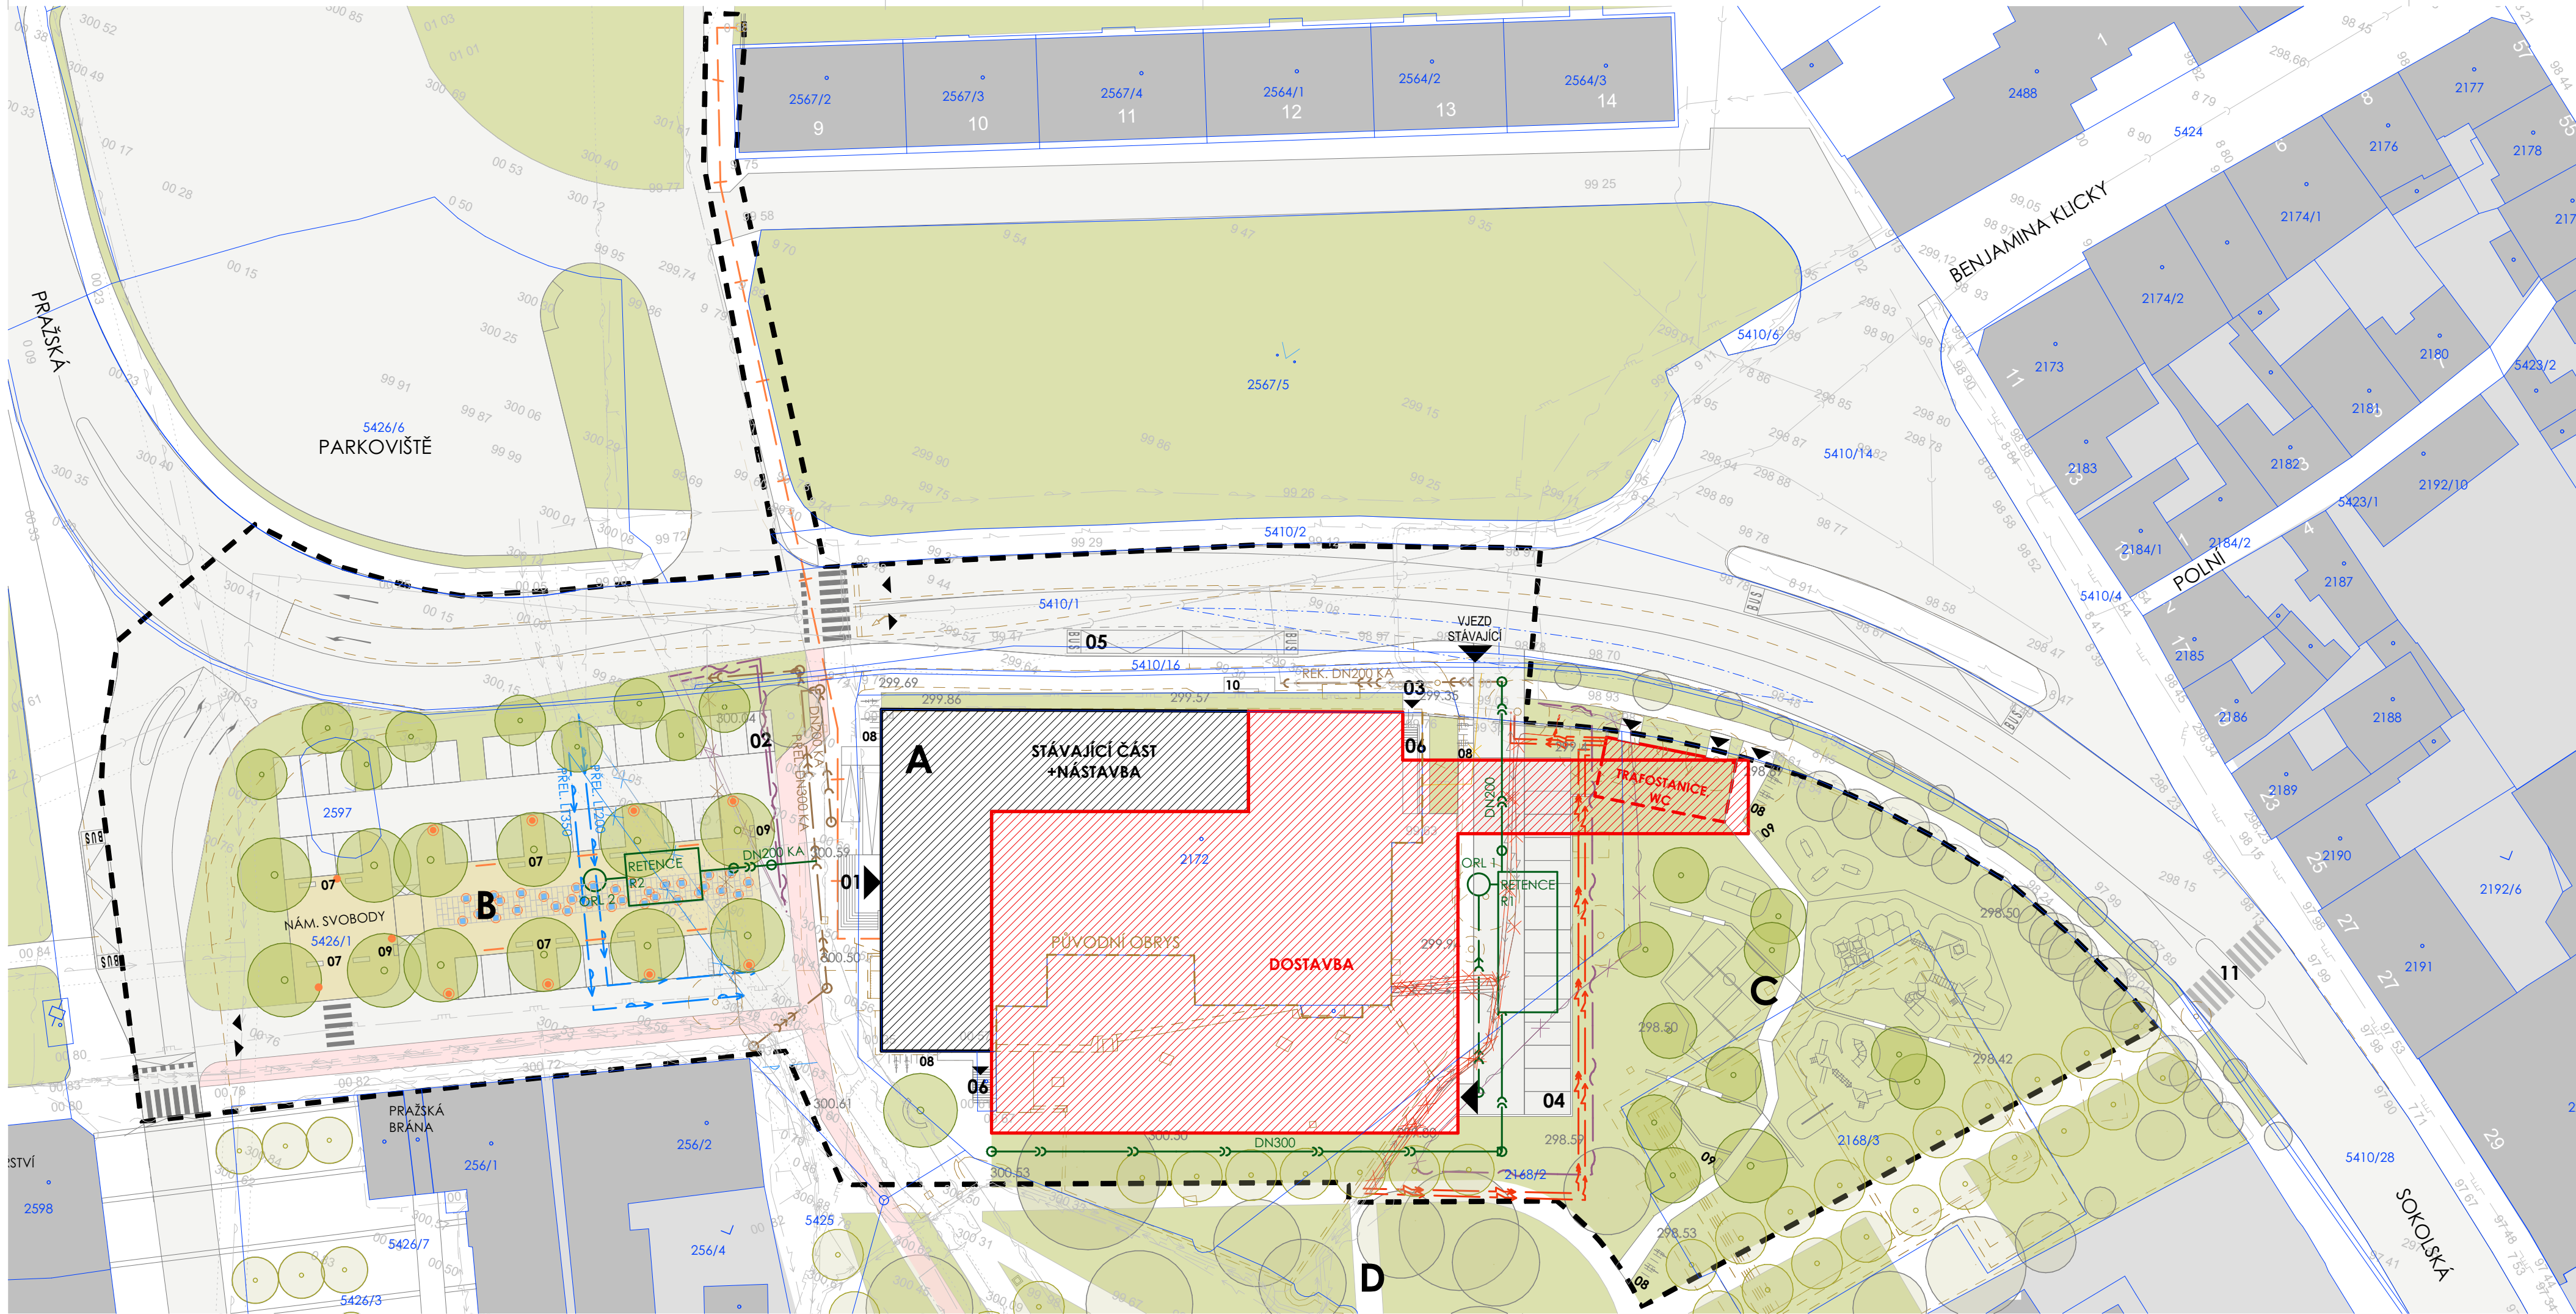

LEGENDA

- A** MĚSTSKÁ SPORTOVNÍ HALA
B ÚPRAVA NÁMĚSTÍ SVOBODY
C DĚTSKÉ HRÁŠTĚ
D HORNÍ PARK
E DŮM MLÁDEŽE
- 01** HLAVNÍ VSTUP
02 PARKOVIŠTĚ PRO NÁVŠTĚVNÍKY (35 MÍST)
03 SLUŽEBNÍ VSTUP
04 SLUŽEBNÍ PARKOVIŠTĚ (15 MÍST)
05 ZÁLIV PRO 2 AUTOBUSY
06 ÚNIKOVÉ SCHODIŠTĚ
07 LAVIČKY
08 STOJANY NA KOLA
09 KOŠE NA TRÍDĚNÝ ODPAD
10 ZASTÁVKA MHD
11 PŘECHOD PLÁNOVANÝ PO REALIZACI OBCHVATU

STÁVAJÍCÍ / NOVÁ ZÁSTAVBA
ZP 745 m² / ZP 2 238 m²

- TRAVNATÉ PLOCHY
 KOMUNIKACE
 ZPEVNĚNÉ PLOCHY PĚŠÍ
 OKOLNÍ OBJEKTY
 CYKLOSTEZKA
 KATASTR - HRANICE PARCEL
 HRANICE ŘEŠENÉHO ÚZEMÍ

- STROMY NAVRHOVANÉ
 STROMY STÁVAJÍCÍ / NÁVRH ATELIERU TIŠNOVKA
 STROMY KÁCENÉ
 PŮVODNÍ PROVEDENÍ
 ROZHLEDOVÉ TROJÚHELNÍKY

LEGENDA INŽENÝRSKÝCH SÍTÍ

- RUŠENÉ** **PŘELOŽKY**
- VODOVOD LT200/LT350
 PODZEMNÍ VEDENÍ VN
 PODZEMNÍ VEDENÍ NN
 DATOVÉ KABELY
 KANALIZACE JEDNOTNÁ
 PŘÍPOJKA PLYNOVODU

- NOVÉ**
- PŘÍPOJKA TEPLOVODU
 PŘÍPOJKA DEŠŤ. KAN.
 PŘÍPOJKA SPLAŠ. KAN.

- BEZE ZMĚN**
- PLYNOVOD
 KANALIZACE JEDNOTNÁ
 VEŘEJNÉ OSVĚTLENÍ
 VODOVOD
 PODZEMNÍ VEDENÍ VN
 PODZEMNÍ VEDENÍ NN
 DATOVÉ KABELY

OSVĚTLENÍ

- EXT.1 – STOŽÁROVÉ SVÍTIDLO
LINEÁRNÍ SVĚTELNÁ DISTRIBUCE
- EXT.2 – STOŽÁROVÉ SVÍTIDLO
KRUHOVÁ SVĚTELNÁ DISTRIBUCE
- EXT.3 – NÍZKÝ OSVĚTLUJÍCÍ RÁM
- EXT.4 – OSVĚTLENÍ VODNÍCH TRYSEK

MĚSTSKÁ SPORTOVNÍ HALA ZNOJMO

ARCHITEKTONICKÁ STUDIE_ ŘÍJEN 2025

POŘIZOVATEL: MĚSTO ZNOJMO
AUTOR : ALEŠ BURIAN, GUSTAV KŘIVINKA, SPOLUPRÁCE: Z. STRAŠILOVÁ

SITUACE KOORDINAČNÍ

BAH BURIAN-KŘIVINKA
ARCHITECTS

C.03