


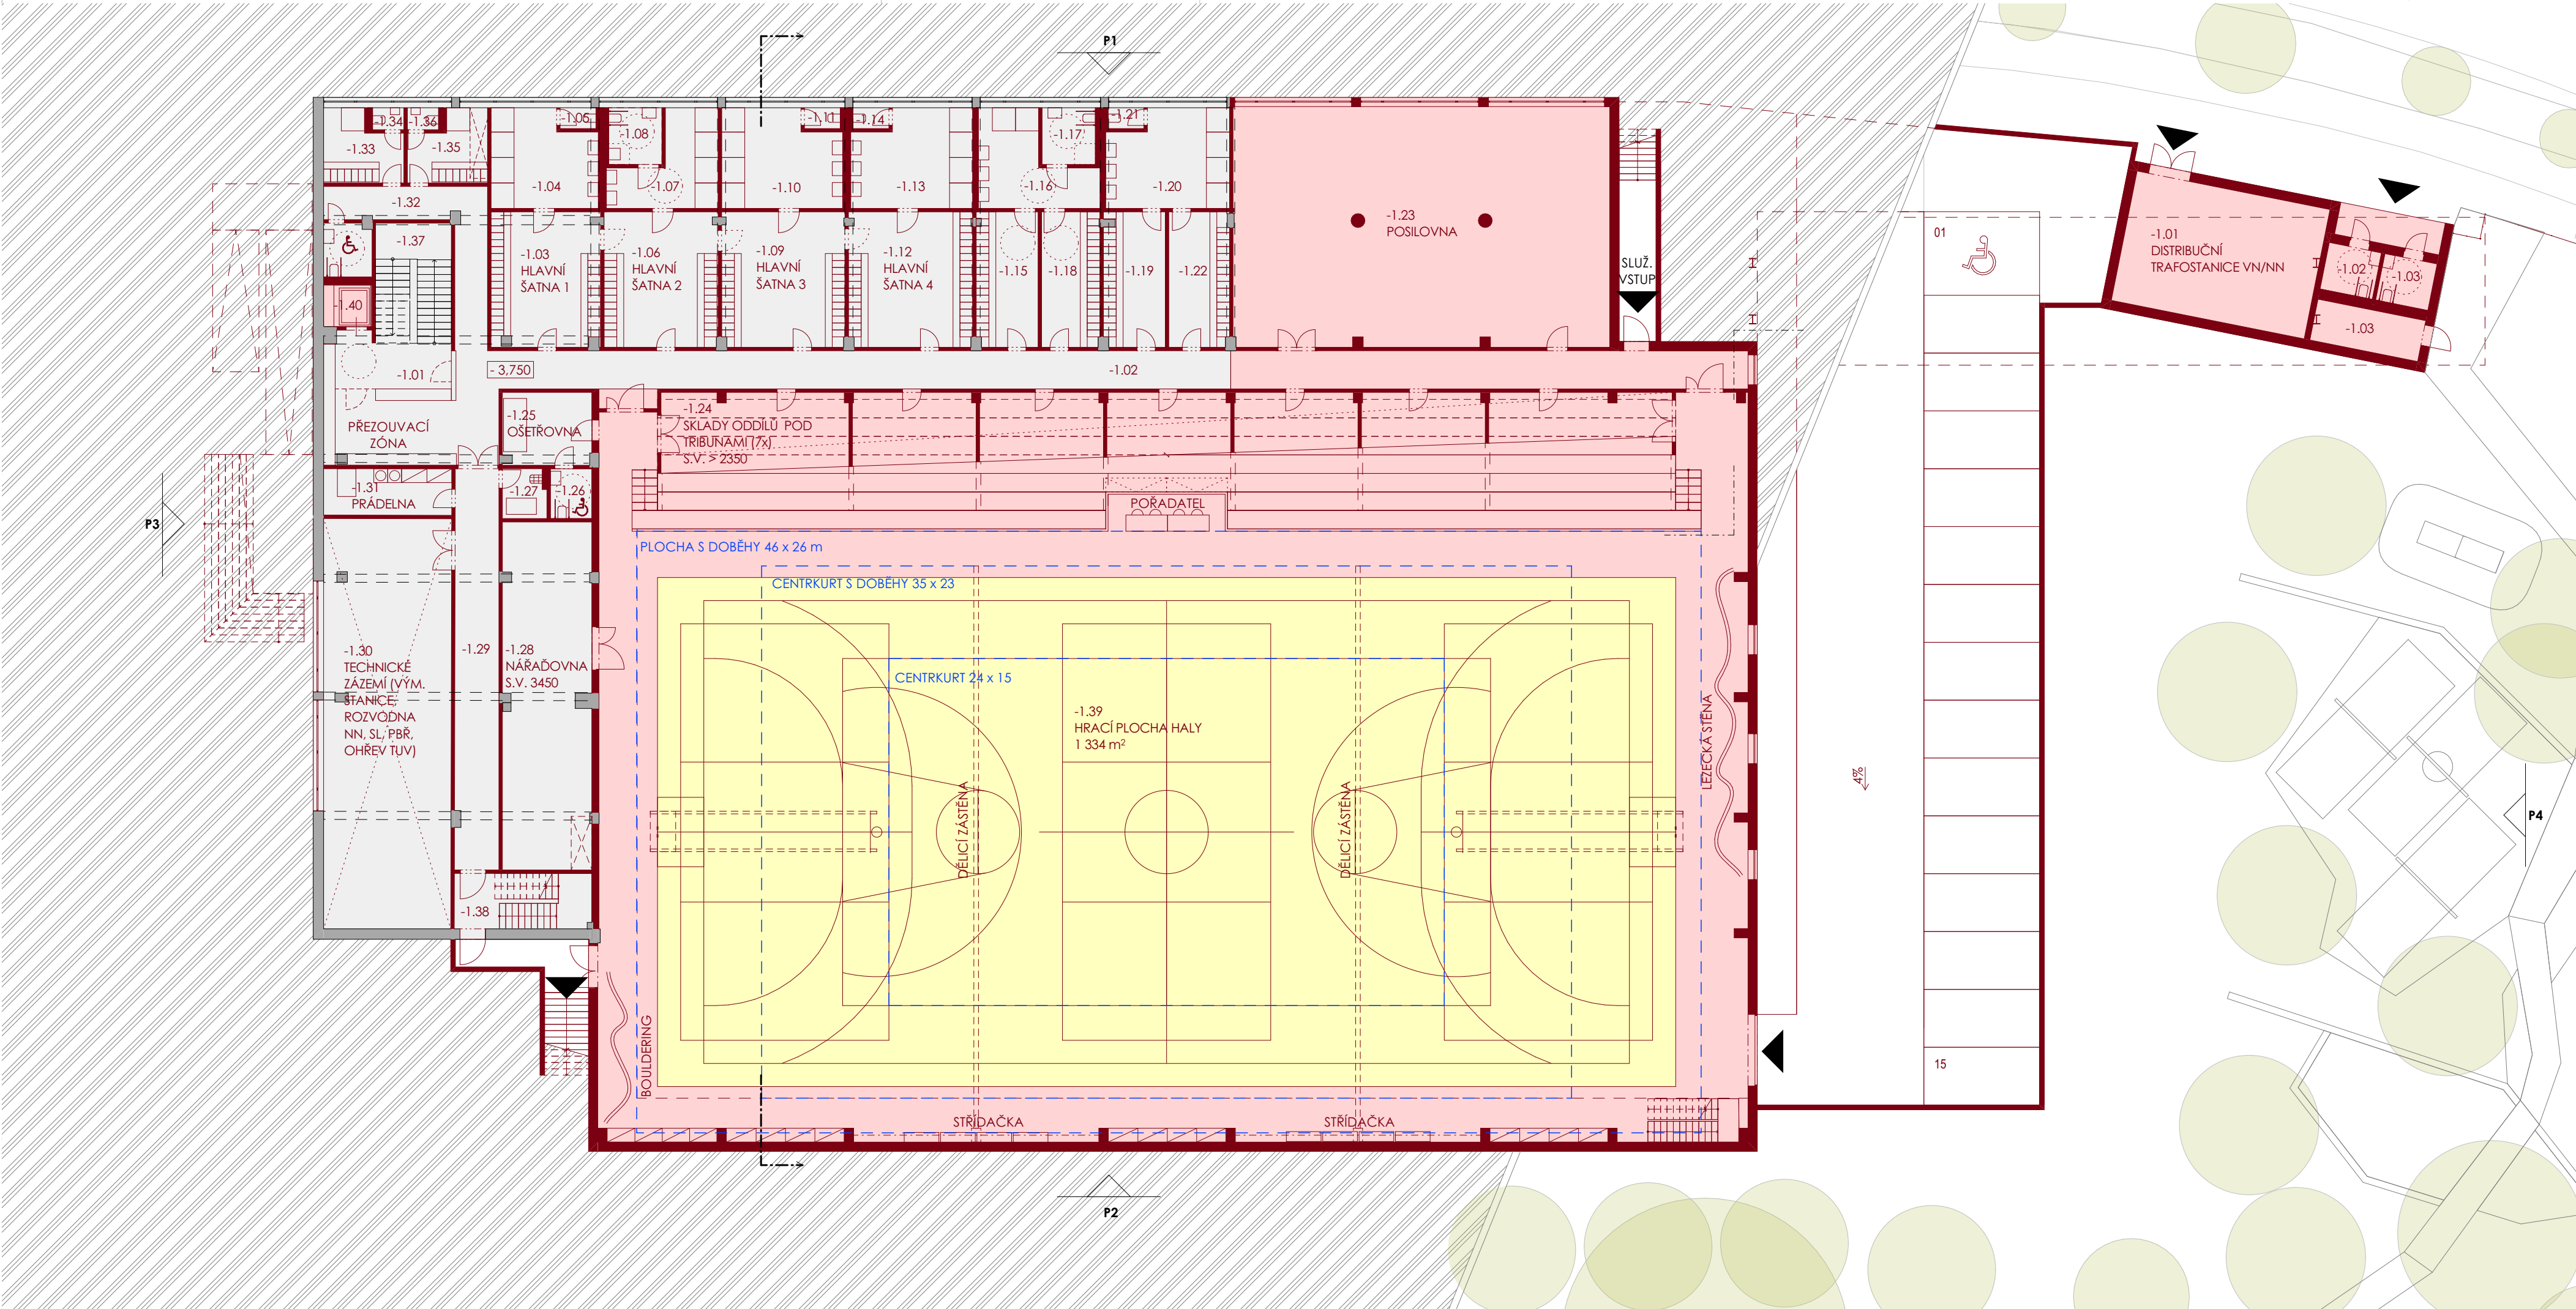

TABULKA MÍSTNOSTÍ 1.PP		
ČÍSLO	NÁZEV	PLOCHA
SPORTOVNÍ HALA		
-1.01	PŘEZOUVACÍ ZÓNA	128,16
-1.02	CHODBA	128,16
-1.03	HLAVNÍ ŠATNA 1	27,15
-1.04	UMÝVÁRNA	18,28
-1.05	WC	1,40
-1.06	HLAVNÍ ŠATNA 2	28,73
-1.07	UMÝVÁRNA	14,38
-1.08	WC (IMOBILNÍ)	5,63
-1.09	HLAVNÍ ŠATNA 3	30,98
-1.10	UMÝVÁRNA	20,86
-1.11	WC	1,40
-1.12	HLAVNÍ ŠATNA 4	31,17
-1.13	UMÝVÁRNA	21,03
-1.14	WC	1,40
-1.15	MALÁ ŠATNA 1	15,47
-1.16	UMÝVÁRNA	15,95
-1.17	WC	5,64
-1.18	MALÁ ŠATNA 2	14,73
-1.19	MALÁ ŠATNA 3 / (ROZHODČÍ)	15,38
-1.20	UMÝVÁRNA	21,38
-1.21	WC	1,40
-1.22	MALÁ ŠATNA 4 / (ROZHODČÍ)	15,22
-1.23	POSILOVNA	168,65
-1.24	SKLADY ODDÍLŮ POD TRIBUNAMI (7x)	114,53
-1.25	OŠETŘOVNA	11,99
-1.26	WC	3,87
-1.27	ÚKLID	3,96
-1.28	NÁŘAĐOVNA	57,22
-1.29	CHODBA	32,82
-1.30	TECHNICKÉ ZÁZEMÍ (VÝM. STANICE, ROZVODNA NN, SL, PBŘ, OHŘEV TUV)	97,57
-1.31	PRÁDELNA	11,12

LEGENDA	
	STÁVAJÍCÍ KONSTRUKCE
	NOVÉ KONSTRUKCE
	HRACÍ PLOCHA

0 2 10 m

MĚSTSKÁ SPORTOVNÍ HALA ZNOJMO

ARCHITEKTONICKÁ STUDIE_ ŘÍJEN 2025

POŘIZOVATEL: MĚSTO ZNOJMO
AUTOR : ALEŠ BURIAN, GUSTAV KŘIVINKA, SPOLUPRÁCE: Z. STRAŠILOVÁ

1PP NOVÝ STAV

-1.32	CHODBA PERSONÁL	18,18
-1.33	ŠATNA PERSONÁLU 1	9,40
-1.34	WC	1,28
-1.35	ŠATNA PERSONÁLU 1	9,40
-1.36	WC	1,28
-1.37	SCHODIŠTĚ	17,01
-1.38	ÚNIKOVÉ SCHODIŠTĚ	14,20
-1.39	HRACÍ PLOCHA HALY	1 333,69
-1.40	VÝTAH	3,77


2 473,84 m²

TRAFOSTANICE A VEŘEJNÉ WC		
-1.01	DISTRIBUČNÍ TRAFOSTANICE VN/NN	48,45
-1.02	WC MUŽI	4,72
-1.03	ÚKLID / SKLAD	8,55
-1.03	WC MUŽI	4,72
		66,43 m²

66,43 m²

BAH BURIAN-KŘIVINKA ARCHITECTS

D.01

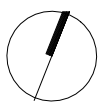

M 1:200