


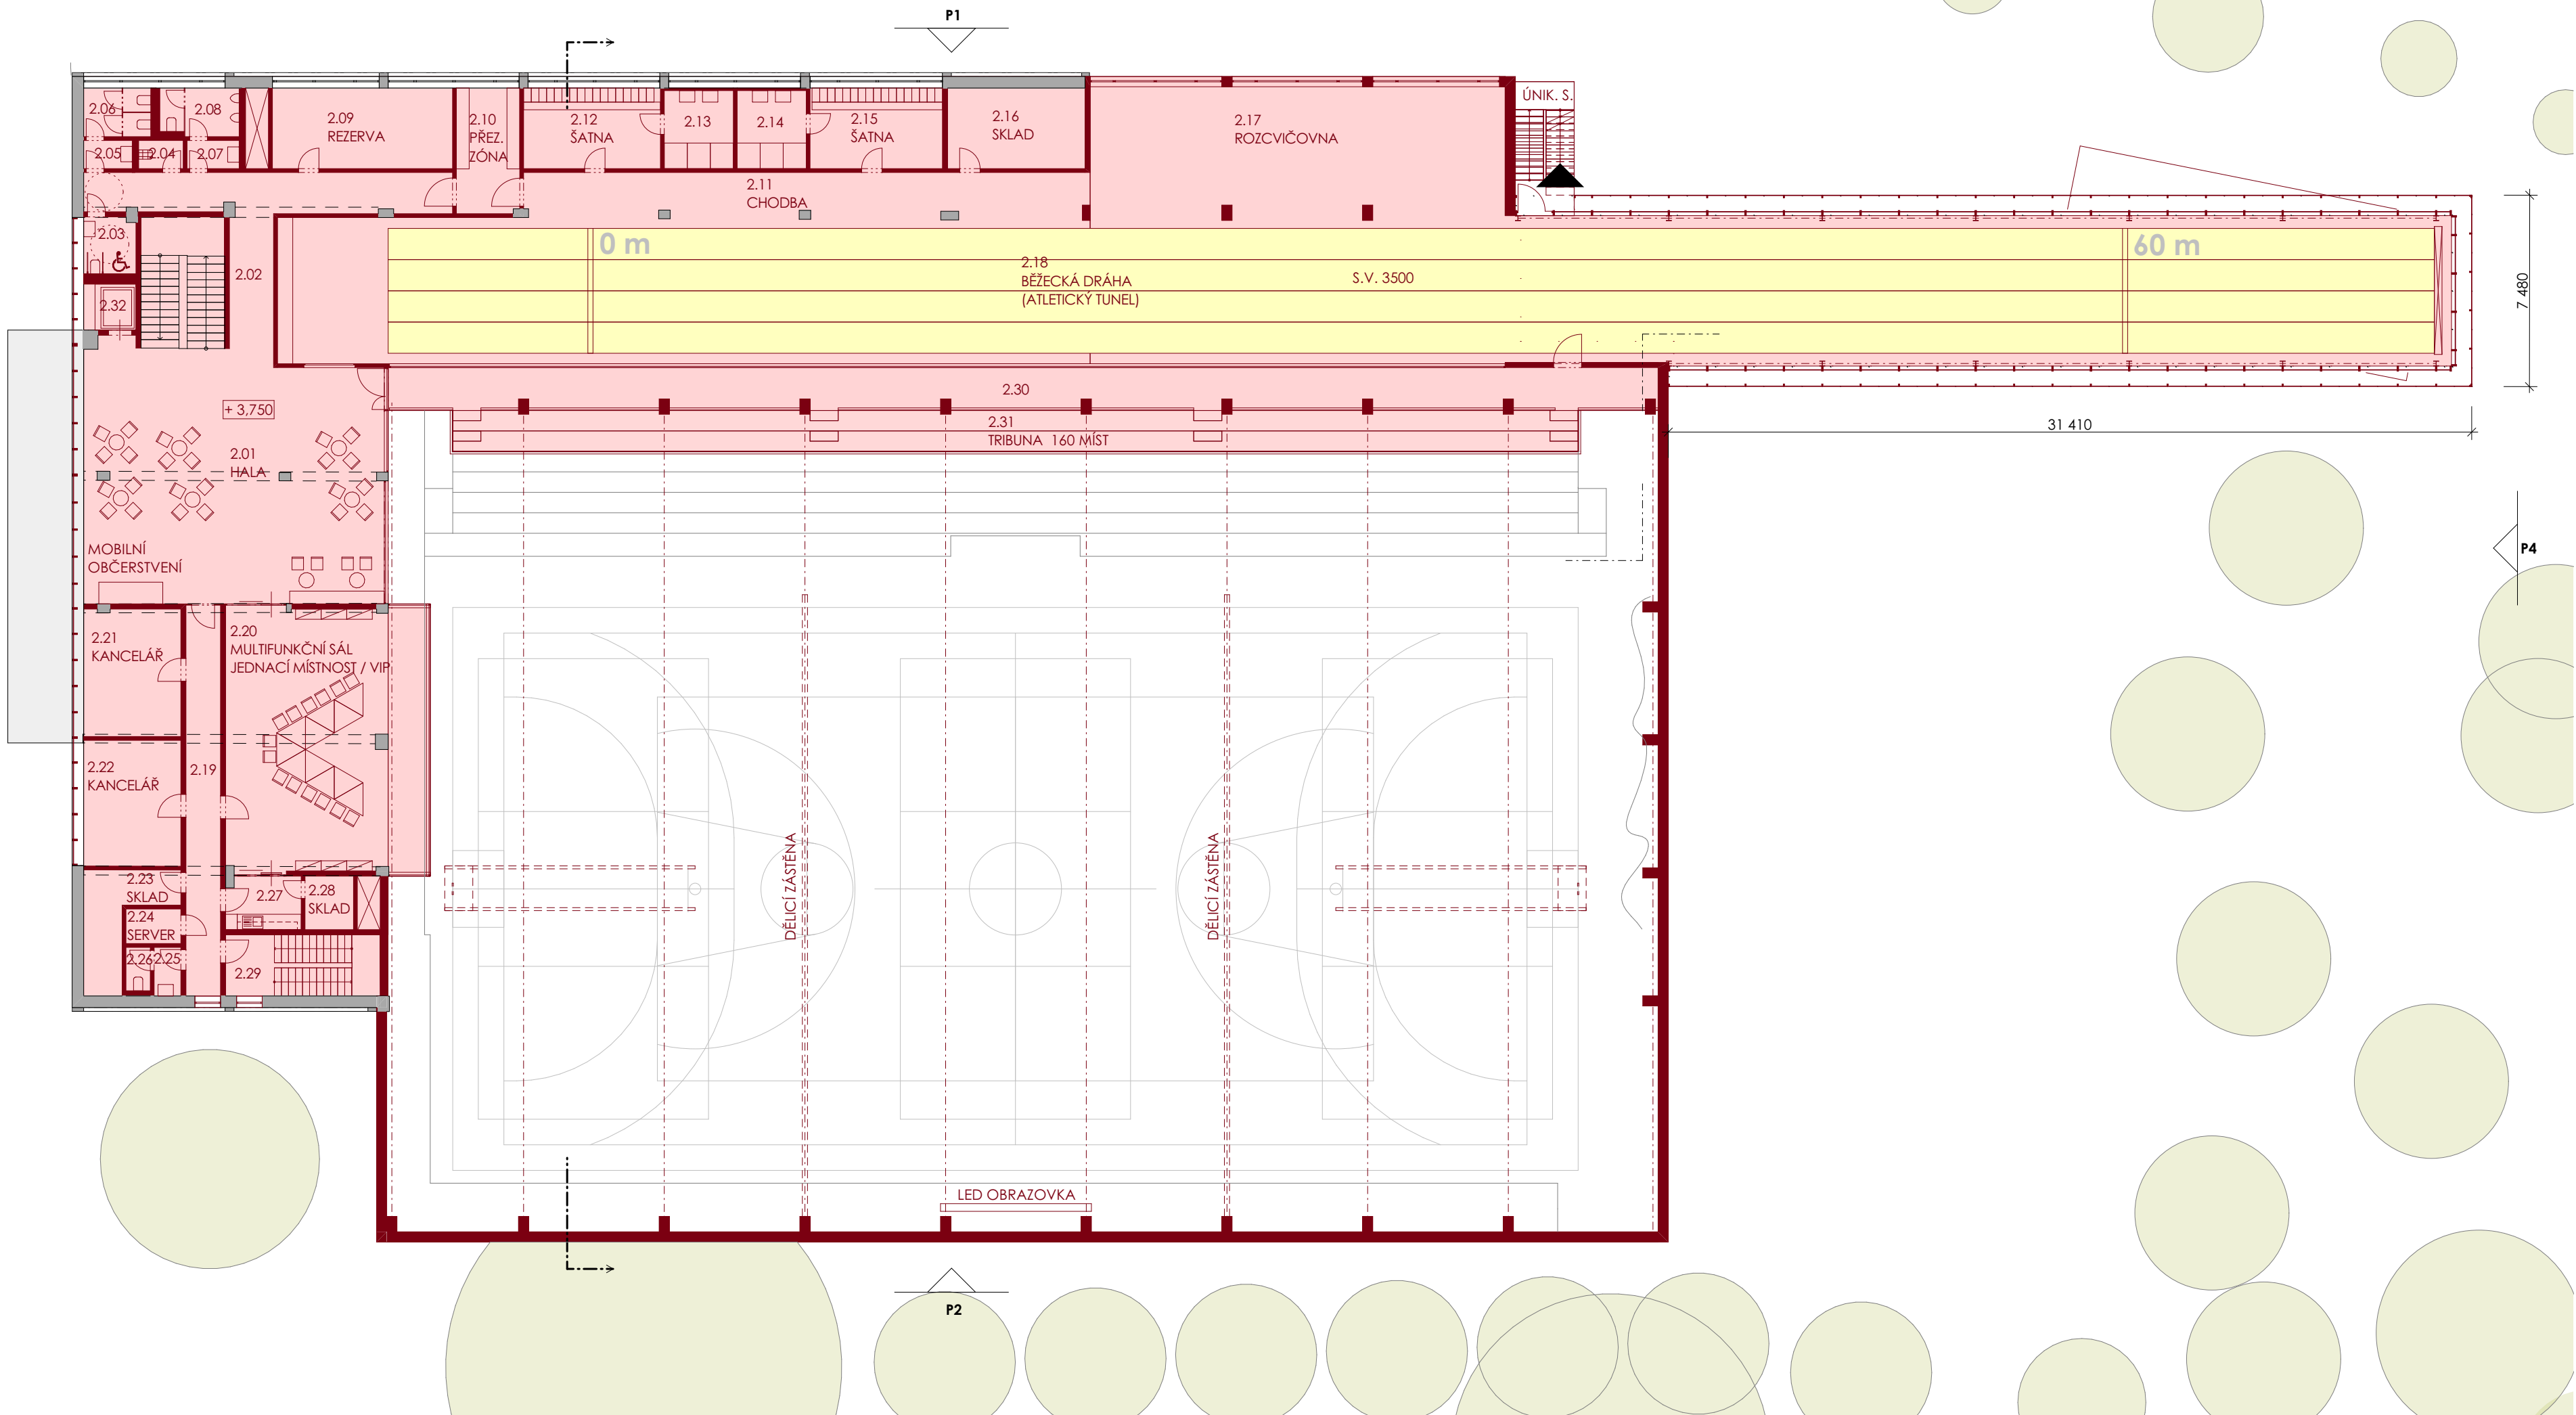

TABULKA MÍSTNOSTÍ 2.NP		
ČÍSLO	NÁZEV	PLOCHA
BĚŽECKÁ DRÁHA		
2.10	PŘEZ. ZÓNA	12,17
2.11	CHODBA	38,43
2.12	ŠATNA	16,85
2.13	UMÝVÁRNA	8,23
2.14	UMÝVÁRNA	8,23
2.15	ŠATNA	16,30
2.16	SKLAD	16,93
2.17	ROZCVIČOVNA	82,54
2.18	BĚŽECKÁ DRÁHA	493,41
		693,11 m²
SPORTOVNÍ HALA		
2.01	HALA	114,11
2.02	CHODBA	31,90
2.03	BEZBARIÉROVÉ WC	4,55
2.04	ÚKLID	1,91
2.05	UMÝVÁRNA	2,09
2.06	WC ŽENY	5,00
2.07	UMÝVÁRNA	2,24
2.08	WC MUŽI	5,70
2.09	REZERVA	22,19
2.19	CHODBA	20,61
2.20	MULTIFUNKČNÍ SÁL	80,81
2.21	KANCELÁŘ	18,93
2.22	KANCELÁŘ	18,68
2.23	SKLAD	10,57
2.24	SERVER	2,90
2.25	UMÝVÁRNA	1,99
2.26	WC	1,61
2.27	KUCHYŇKA	6,03
2.28	SKLAD	3,96
2.29	SKLAD	14,48
2.30	GALERIE	77,00
2.31	TRIBUNA	70,40
2.32	VÝTAH	3,68
		521,34 m²
		1 214,45 m²

LEGENDA	
	STÁVAJÍCÍ KONSTRUKCE
	NOVÉ KONSTRUKCE
	HRACÍ PLOCHA

0 2 10 m

MĚSTSKÁ SPORTOVNÍ HALA ZNOJMO

ARCHITEKTONICKÁ STUDIE_ ŘÍJEN 2025

POŘIZOVATEL: MĚSTO ZNOJMO
AUTOR : ALEŠ BURIAN, GUSTAV KŘIVINKA, SPOLUPRÁCE: Z. STRAŠILOVÁ

2NP NOVÝ STAV

BAH BURIAN-KŘIVINKA
ARCHITECTS

D.03