



POHLED JIHOVÝCHODNÍ (Z ULICE TUNKLOVA)

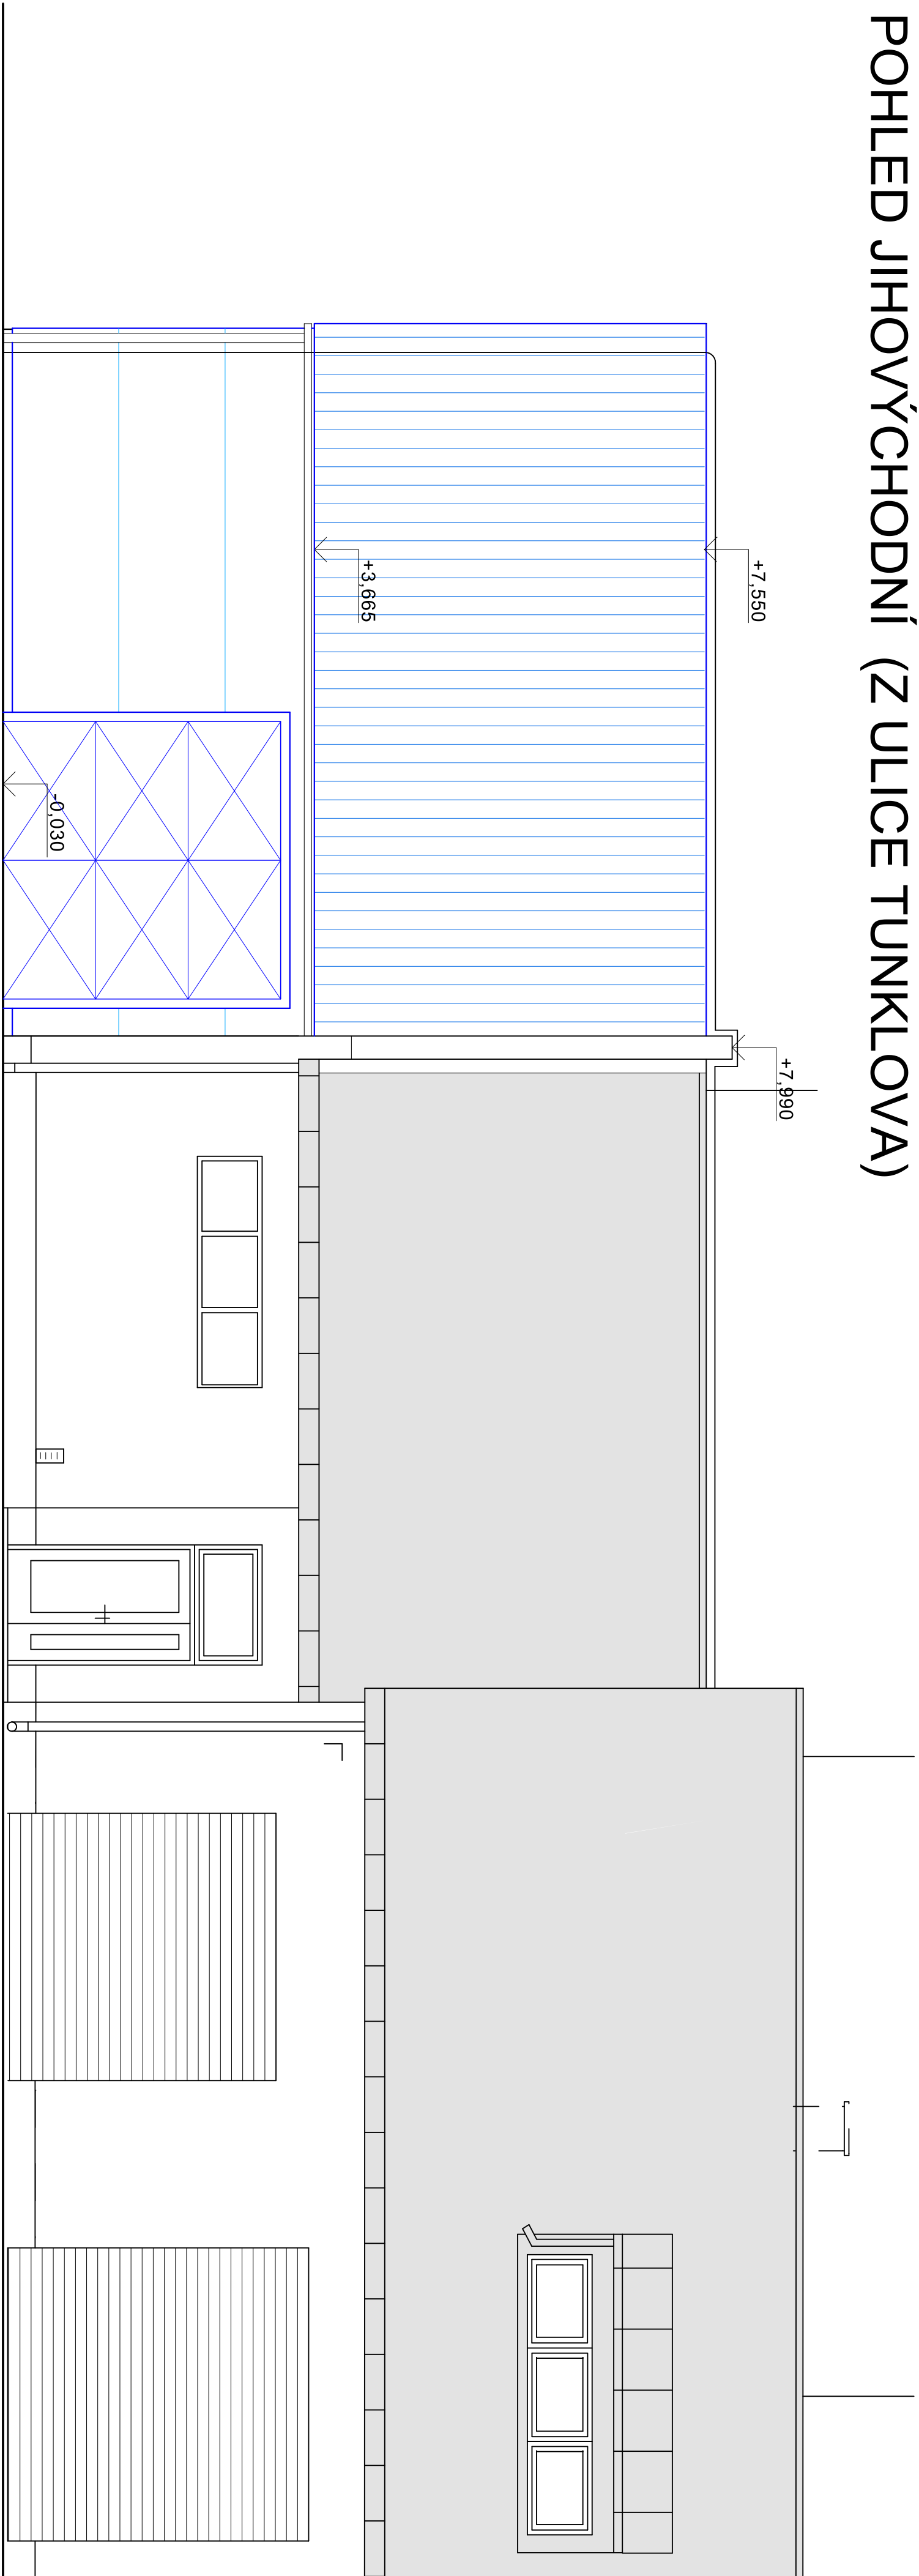

VYPRACOVANÍ		ZODPOVĚDNÝ PROJEKTANT	
Ing. Petr Hošek		Ing. Petr Hošek	
Místo stavby		p.č. 1979/29, k.ú. Zábřeh na Moravě	
Investor		Město Zábřeh	
Adresa		Masarykovo nám. 510/6, 789 01 Zábřeh	
Formát		3 x A4	
Datum		Únor 2020	
Číslo zakázky		02/np-2020	
Stupeň PD		DSP	
Měřítko		1:50	
Pohled jihovýchodní		105	

POHLED SEVEROZÁPADNÍ (OD STADIONU)

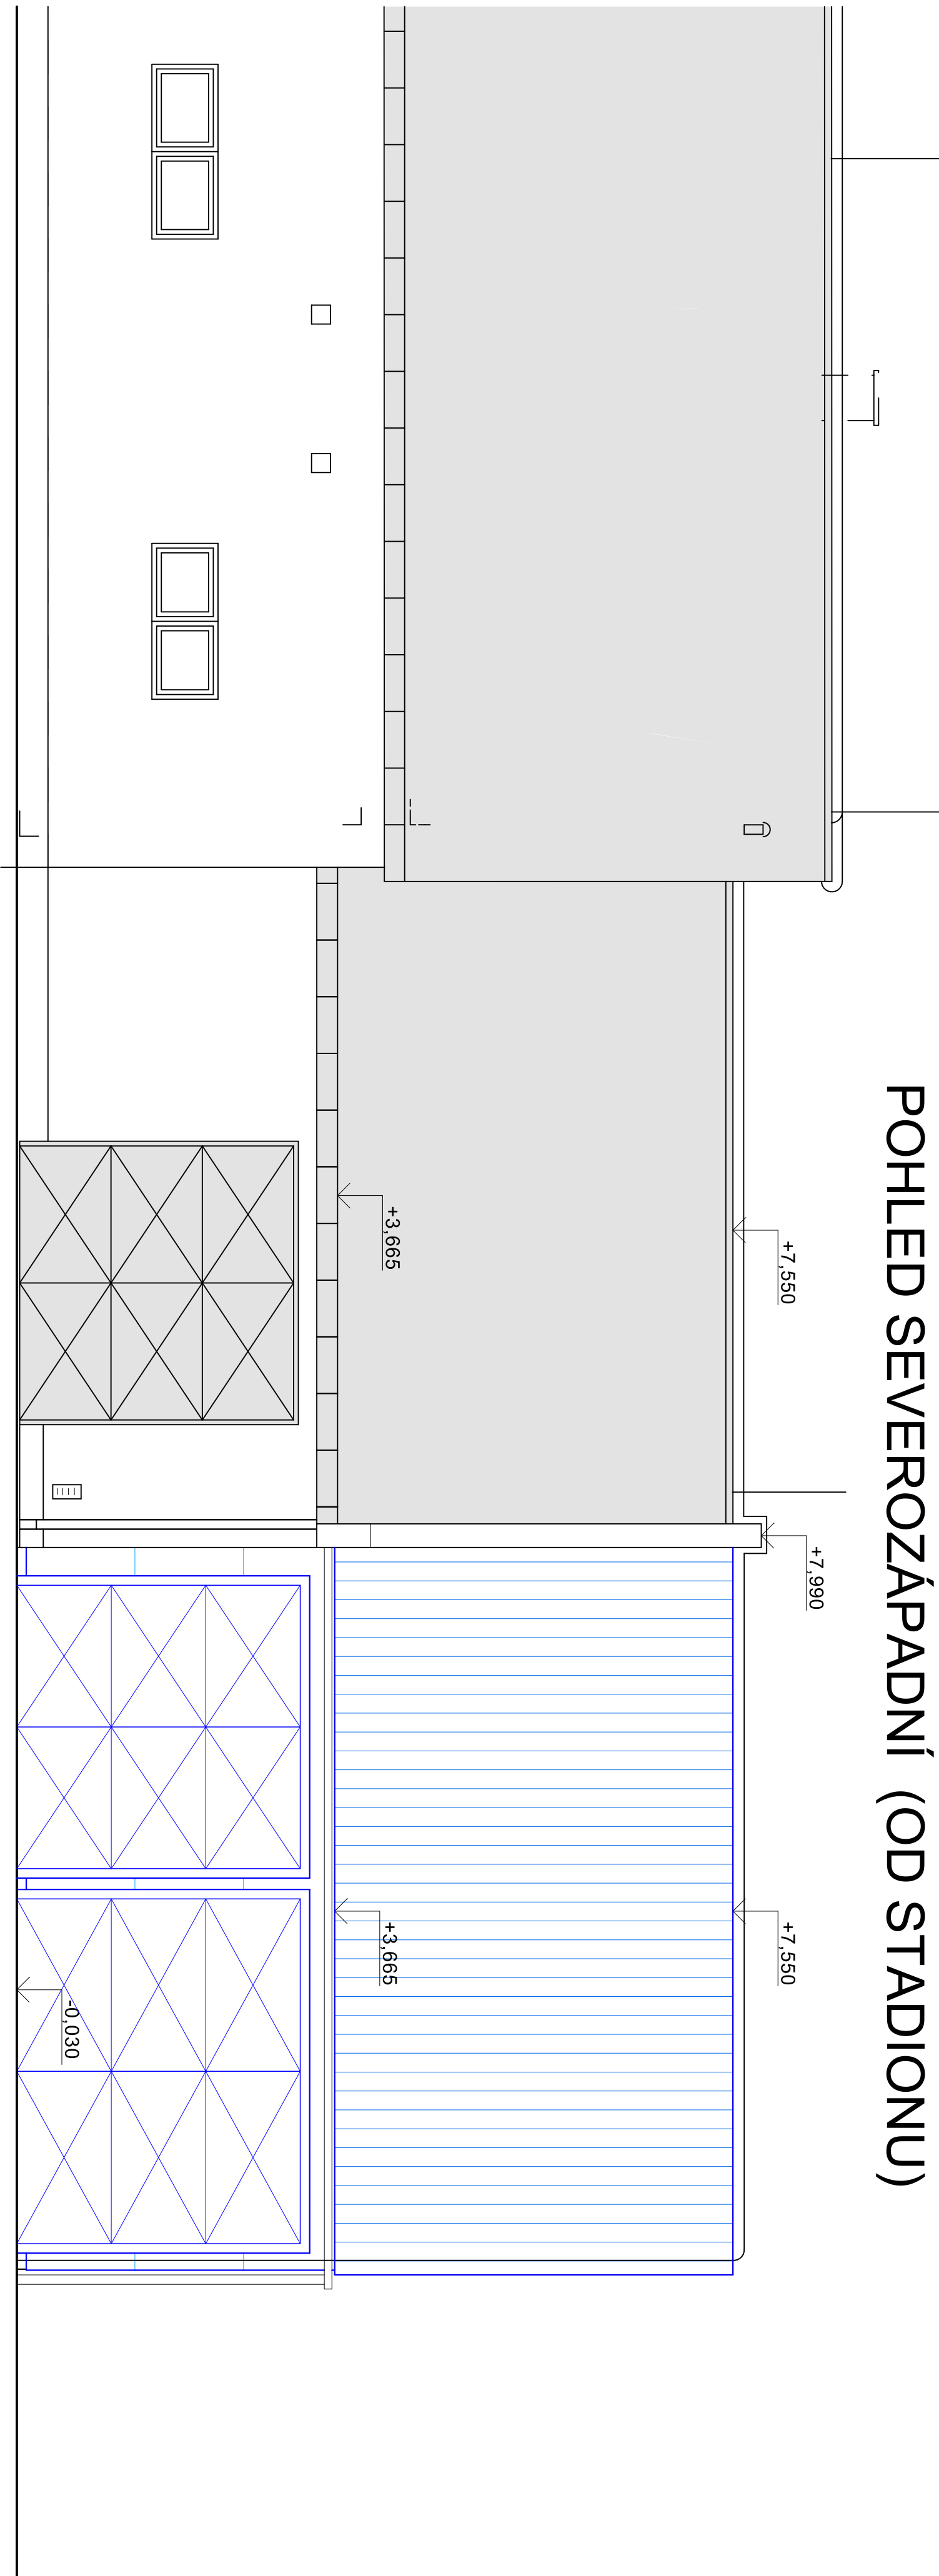

VYPRACOVANÍ		ZODPOVĚDNÝ PROJEKTANT	
Ing. Petr Hošek		Ing. Petr Hošek	
Místo stavby		p.č. 1979/29, k.ú. Zábřeh na Moravě	
Investor		Město Zábřeh	
Adresa		Masarykovo nám. 510/6, 789 01 Zábřeh	
Formát		3 x A4	
Datum		Únor 2020	
Číslo zakázky		02/np-2020	
Stupeň PD		DSP	
Měřítko		1:50	
Pohled severozápadní		104	