


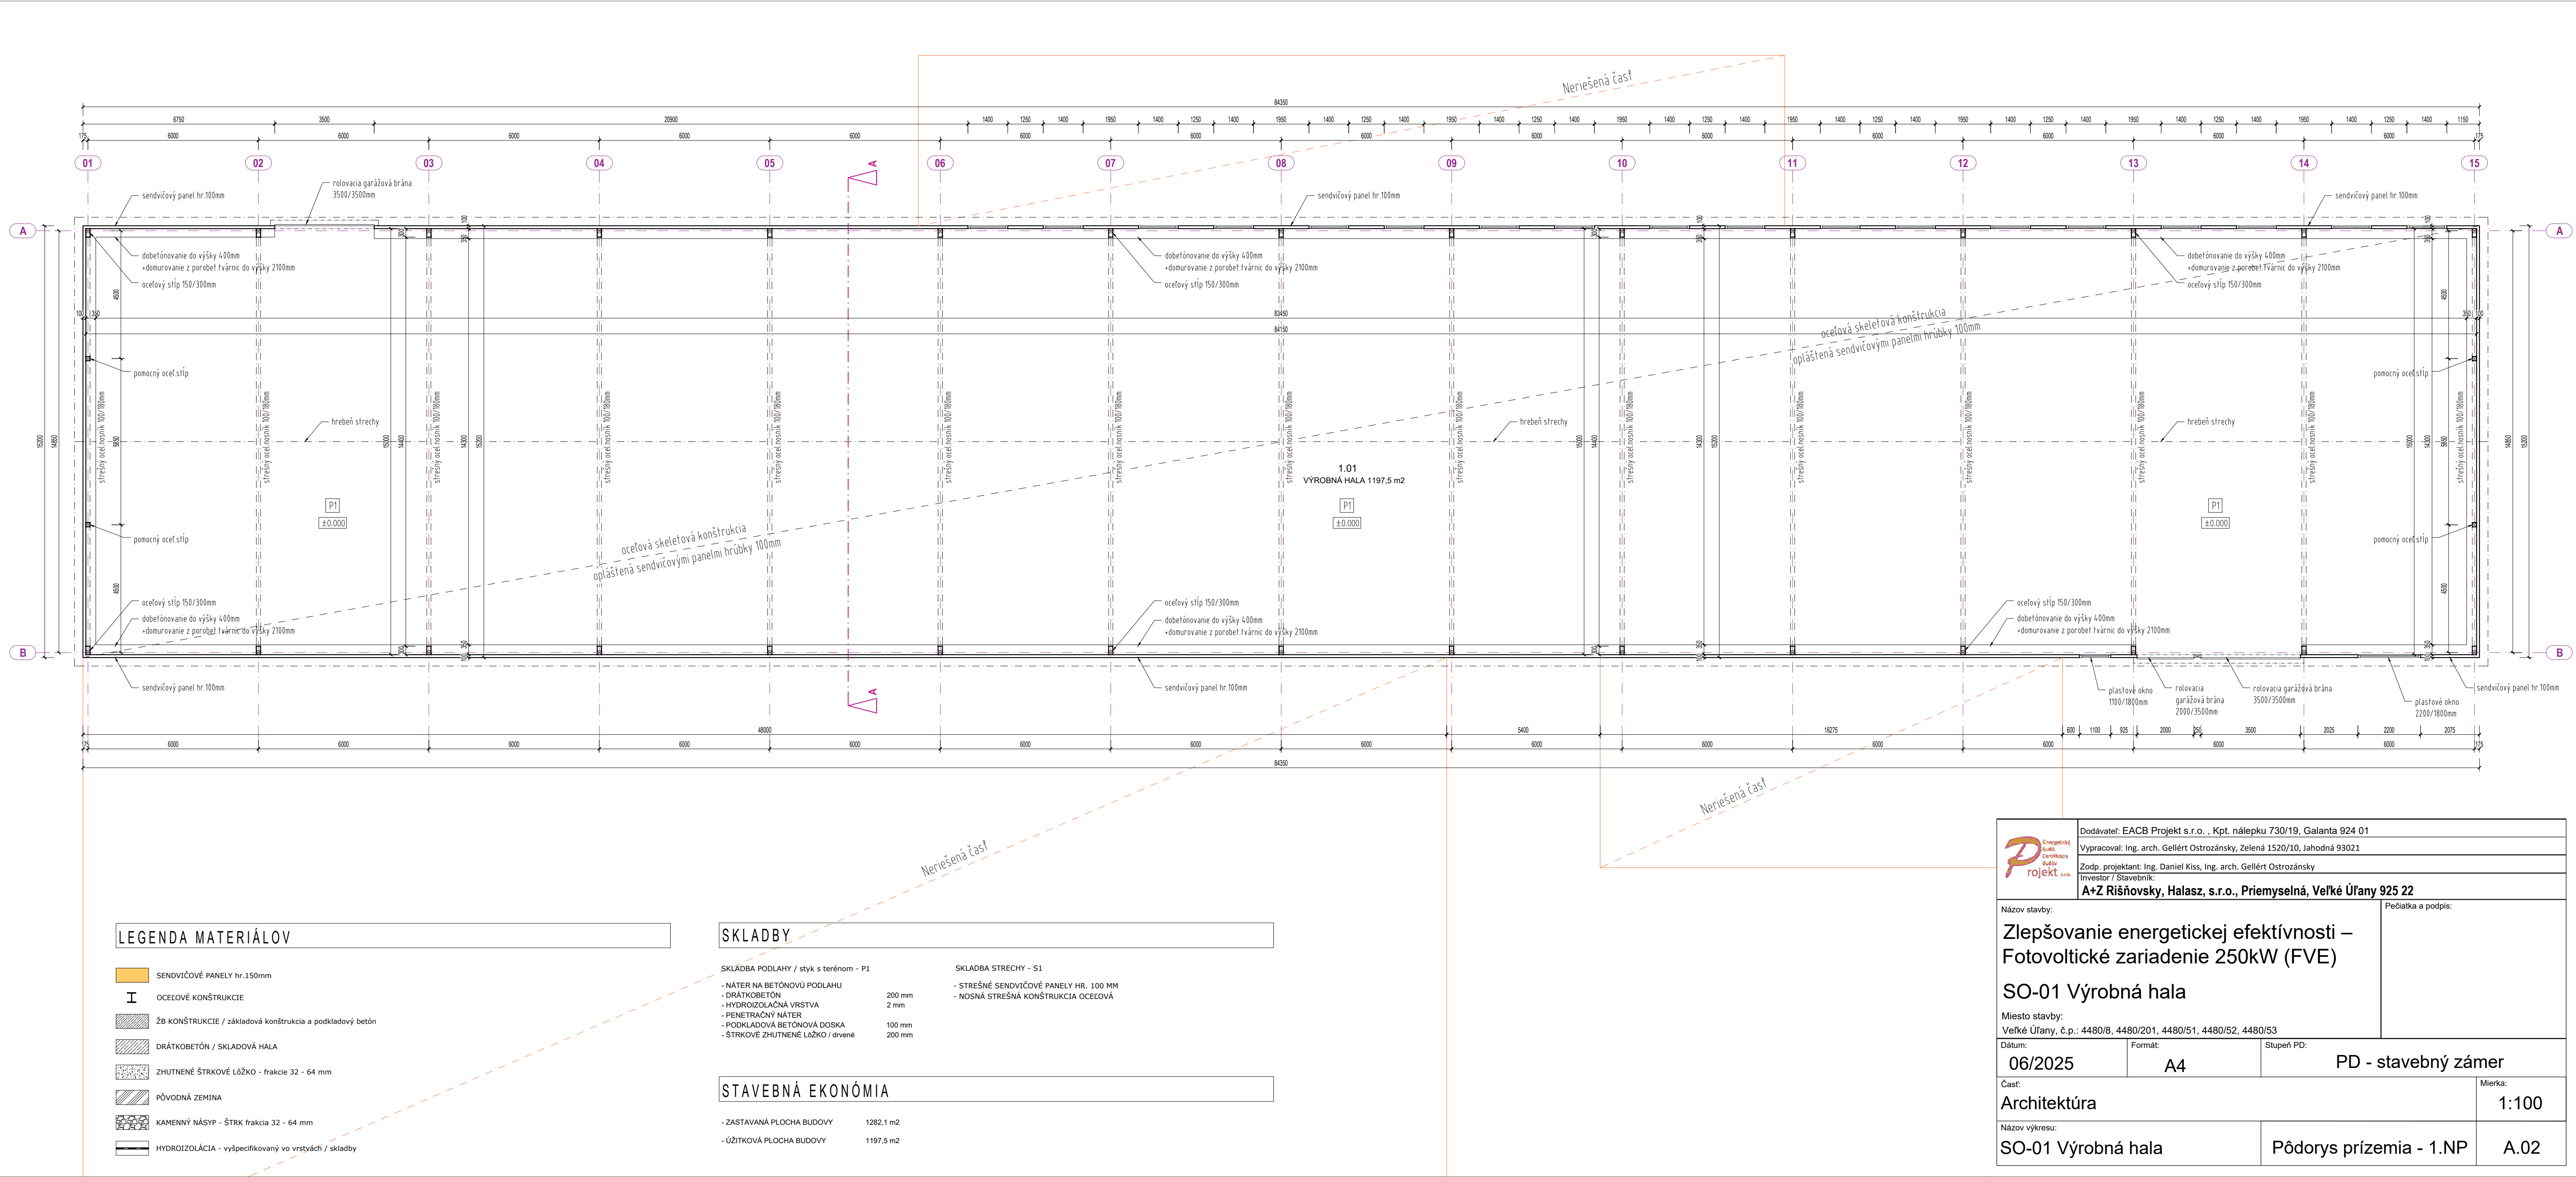

Energetický Bau Certifikát Budov projekt s.r.o.	Dodávateľ: EACB Projekt s.r.o. , Kpt. nálepku 730/19, Galanta 924 01		
			Vypracoval: Ing. arch. Gellért Ostrozánsky, Zelená 1520/10, Jahodná 93021
			Zodp. projektant: Ing. Daniel Kiss, Ing. arch. Gellért Ostrozánsky
			Investor / Stavebník: A+Z Rišňovsky, Halasz, s.r.o., Priemyselná, Veľké Úľany 925 22
Názov stavby:			Pečiatka a podpis:
Zlepšovanie energetickej efektívnosti – Fotovoltické zariadenie 250kW (FVE)			
SO-01 Výrobná hala			
Miesto stavby: Veľké Úľany, č.p.: 4480/8, 4480/201, 4480/51, 4480/52, 4480/53			
Dátum:	Formát:	Stupeň PD:	
06/2025	A4	PD - stavebný zámer	
Časť:	Architektúra		Mierka:
			1:100
Názov výkresu:		Pôdorys prízemí - 1.NP	
SO-01 Výrobná hala		A.02	