


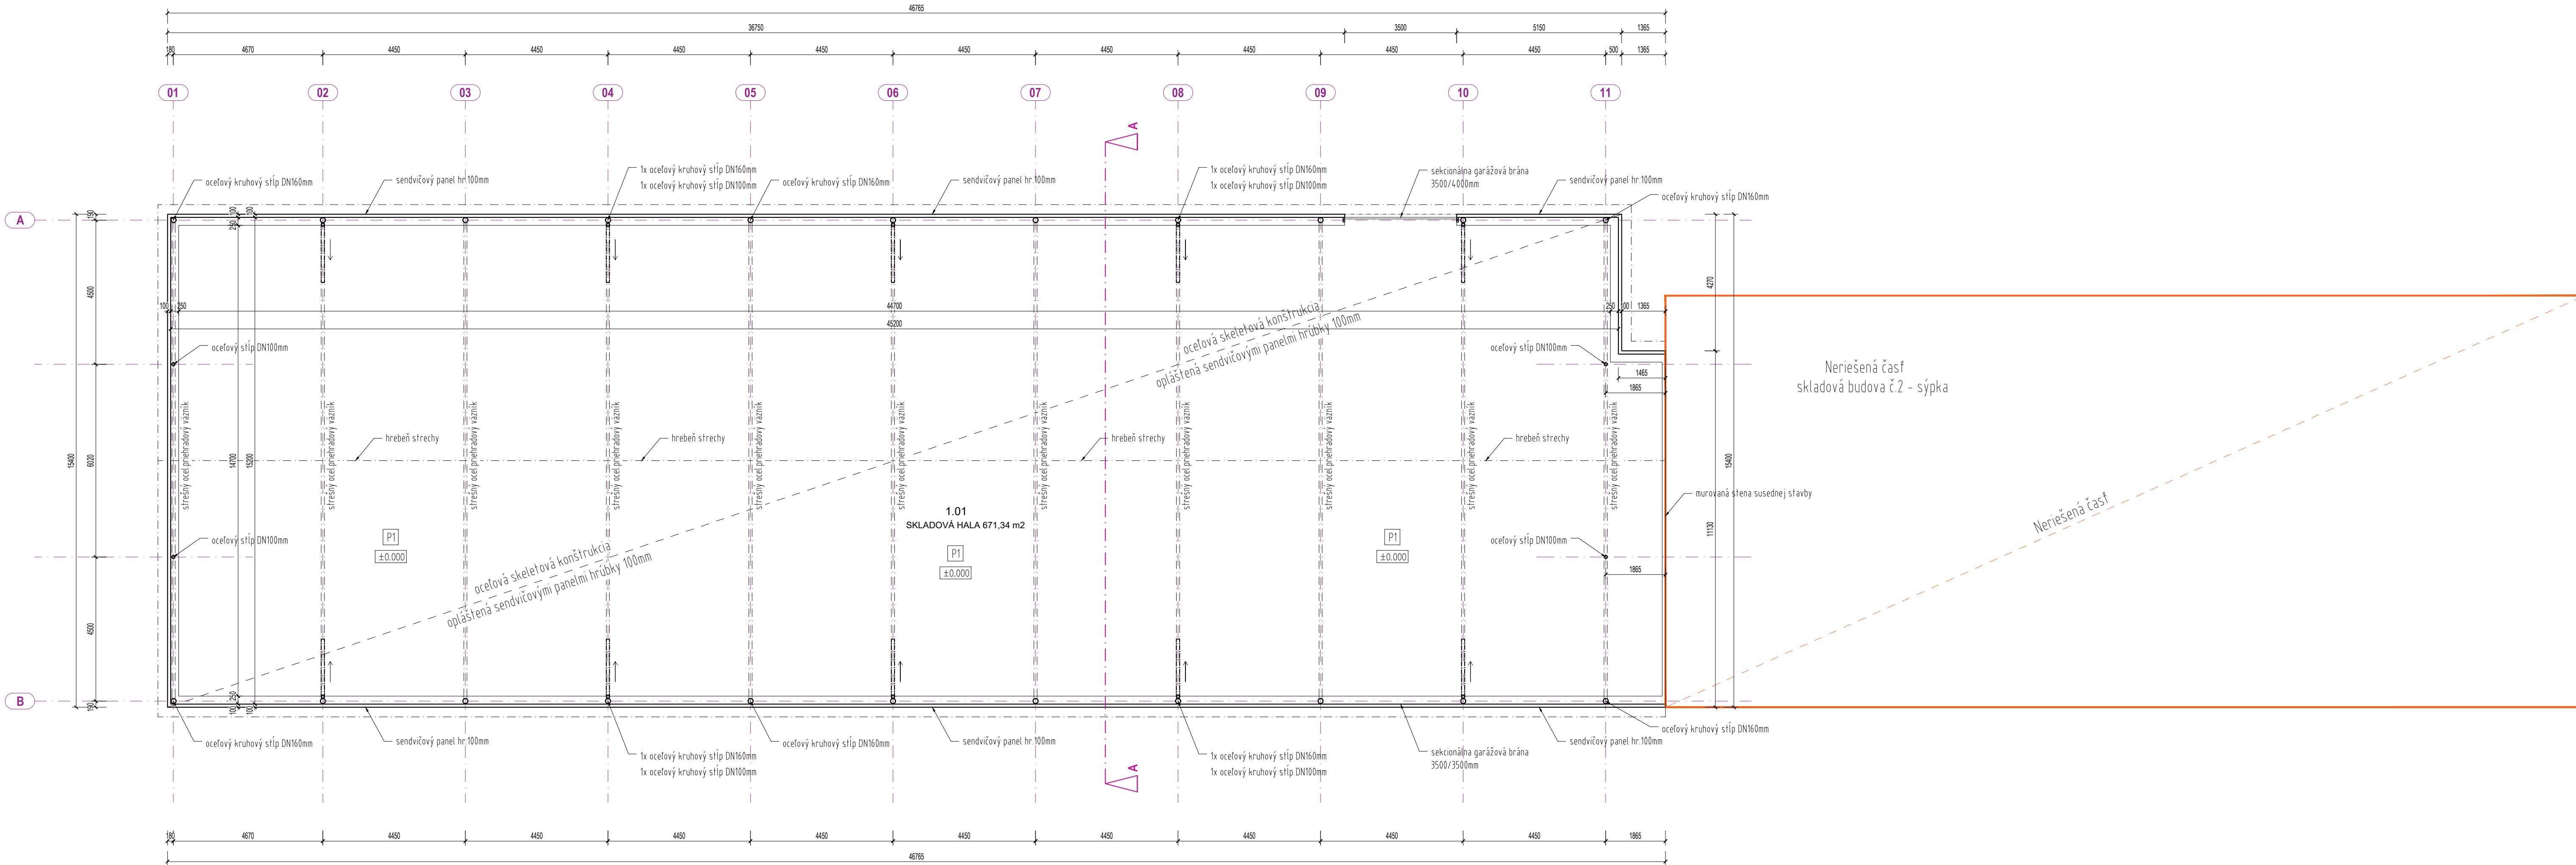

LEGENDA MATERIÁLOV

- SENDVIČOVÉ PANELY hr.150mm
- OCELOVÉ KONŠTRUKCIE
- ŽB KONŠTRUKCIE / základová konštrukcia a podkladový betón
- DRÁTKOBETÓN / SKLADOVÁ HALA
- ZHUTNENÉ ŠTRKOVÉ LŐŽKO - frakcie 32 - 64 mm
- PŐVODNÁ ZEMINA
- KAMENNÝ NÁŠYP - ŠTRK frakcia 32 - 64 mm
- HYDROIZOLÁCIA - vyšpecifikovaný vo vrstvách / skladby

SKLADBY

- | | |
|---------------------------------------|--|
| SKLADBA PODLAHY / styk s terénom - P1 | SKLADBA STRECHY - S1 |
| - NÁTER NA BETÓNOVÚ PODLAHU | - STREŠNÉ SENDVIČOVÉ PANELY HR. 100 MM |
| - DRÁTKOBETÓN | - NOSNÁ STREŠNÁ KONŠTRUKCIA OCELOVÁ |
| - HYDROIZOLAČNÁ VRSTVA | |
| - PENETRAČNÝ NÁTER | |
| - PODKLADOVÁ BETÓNOVÁ DOSKA | |
| - ŠTRKOVÉ ZHUTNENÉ LŐŽKO / drvené | |

STAVEBNÁ EKONÓMIA

- | | |
|---------------------------|-----------|
| - ZASTAVANÁ PLOCHA BUDOVY | 714,3 m2 |
| - ÚŽITKOVÁ PLOCHA BUDOVY | 671,34 m2 |

	Dodávateľ: EACB Projekt s.r.o., Kpt. nálepku 730/19, Galanta 924 01		
	Vypracoval: Ing. arch. Gellért Ostrozánsky, Zelená 1520/10, Jahodná 93021		
	Zodp. projektant: Ing. Daniel Kiss, Ing. arch. Gellért Ostrozánsky		
	Investor / Stavebník: A+Z Rišňovský, Halasz, s.r.o., Priemyselná, Veľké Úľany 925 22		
Názov stavby:		Pečiatka a podpis:	
Zlepšovanie energetickej efektívnosti – Fotovoltické zariadenie 250kW (FVE)			
SO-02 Skladová hala č.1			
Miesto stavby:			
Veľké Úľany, č.p.: 4480/59, 4480/181, 4480/60, 4480/61, 4480/62, 4480/177, 4480/210			
Dátum:	Formát:	Stupeň PD:	
06/2025	A4	PD - stavebný zámer	
Časť:		Mierka:	
Architektúra		1:100	
Názov výkresu:			
SO-02 Skladová hala č.1		Pôdorys prízemia - 1.NP	
		A.02	