


PÔDORYS 1.NP - jestvujúci stav + búracie práce:
M - 1:100

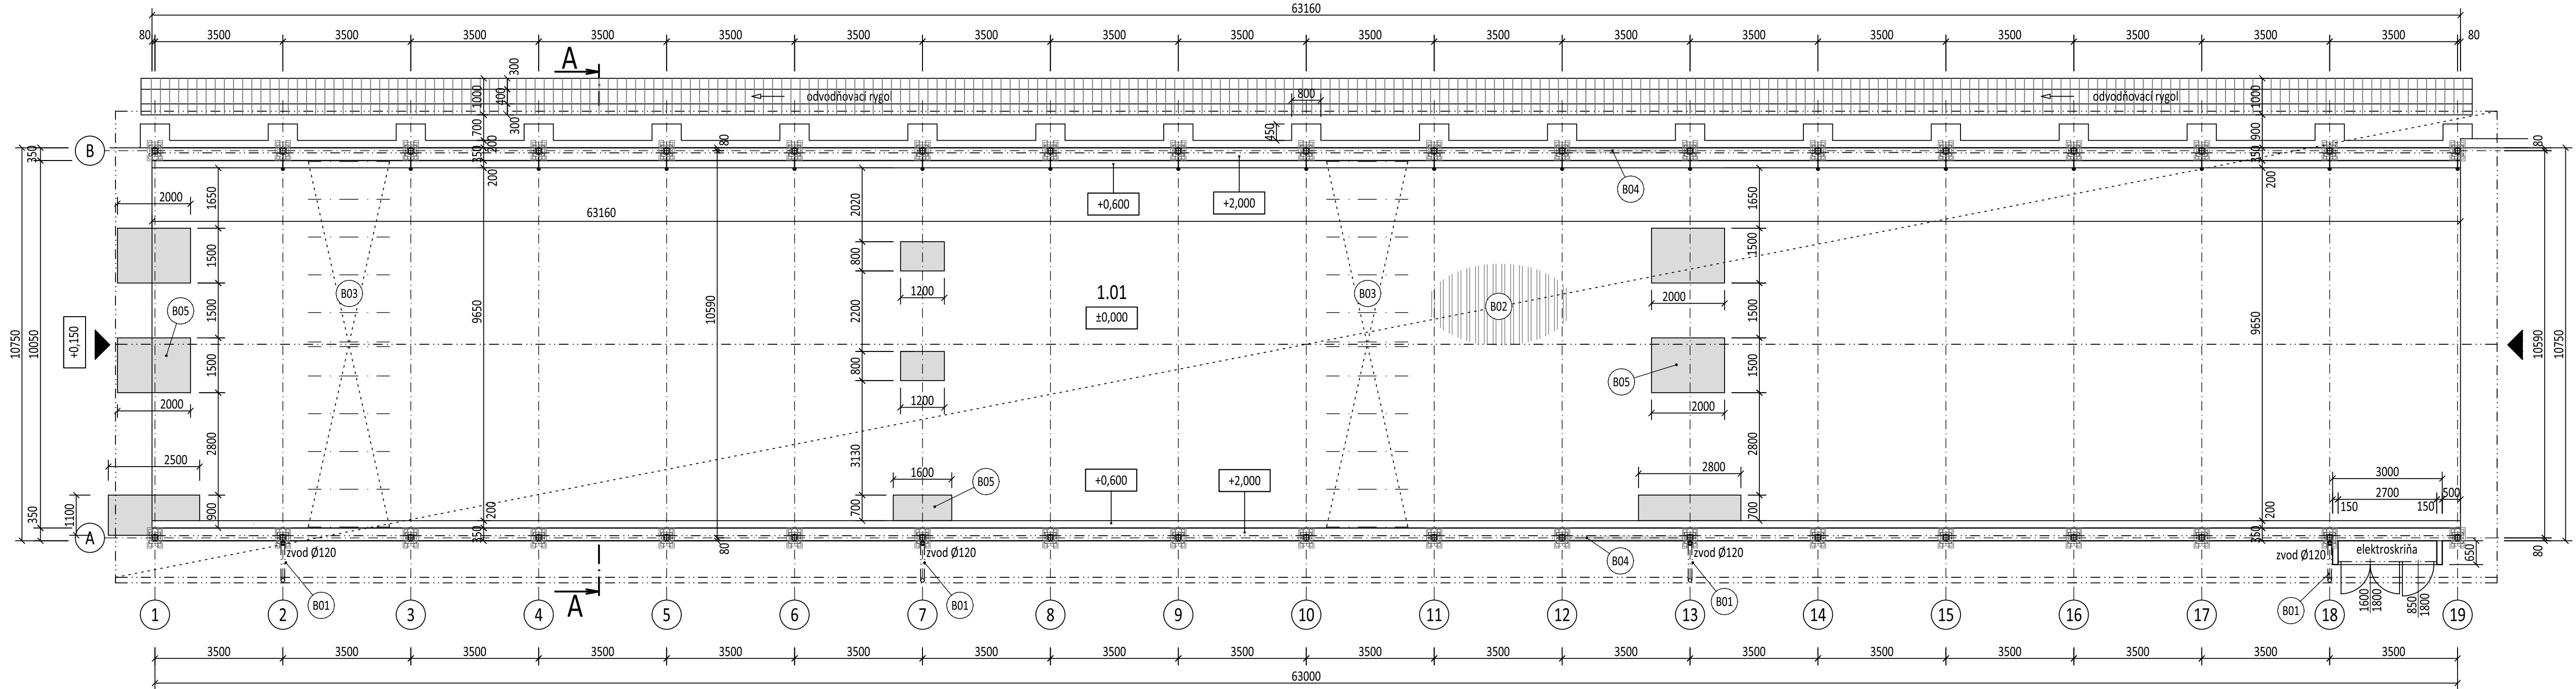

LEGENDA ÚČELU MIESTNOSTÍ A PRIESTOROV

Číslo miestnosti	Názov	Podlaha	Plocha miestn. [m²]
1.01	SENNÍK	BETÓNOVÁ PODLAHA	609,50

ÚŽITKOVÁ PLOCHA celkom 609,50m²

LEGENDA MATERIÁLOV:

	JESTVUJÚCE STAVEBNÉ KONŠTRUKCIE
	ASANOVANÉ, VYBÚRANÉ A DEMONTOVANÉ STAVEBNÉ KONŠTRUKCIE A PRVKY

POZNÁMKY:

- VÝŠKOVÉ A DÍŽKOVÉ KÓTY SÚ ORIENTAČNÉ, ODVODENÉ Z NAMERANÝCH A PREDPOKLADANÝCH PODKLADOV, JE NUTNÉ ICH BRAŤ S VEDOMÍM MOŽNEJ ODCHÝLKY OD SKUTOČNÉHO STAVU
- VZHLADOM K TOMU, ŽE SA JEDNÁ O REKONŠTRUKČNÉ PRÁCE, KTORÝM PREDCHÁDZALO ZAMERANIE OBJEKTU BEZ OBNAŽENIA SKRYTÝCH STAVEBNÝCH KONŠTRUKCIÍ, JE NUTNÉ PO ICH ODKRYTÍ PREVERIŤ ROZMERY NAVRHOVANÝCH PRVKOV, V PRÍPADE NEJASNOSTÍ PRIZVÁŤ PROJEKTANTA
- ROZDIELY MEDZI PD A SKUTKOVÝM STAVOM PREKONZULTOVAŤ S PROJEKTANTOM A NÁVRH OPATRENÍ DAŤ NA ODSÚHLASENIE
- VÝŠKOVÉ A DÍŽKOVÉ ROZMERY KONTROLOVAŤ NA STAVBE
- V PRÍBEHU ASANAČNÝCH, DEMONTÁŽNYCH A BÚRACÍCH PRÁC V JESTVUJÚCOM OBJEKTE JE DODÁVATEĽ STAVEBNÝCH PRÁČ PRÍPADNE INVESTOR POVINNÝ ZABEZPEČIŤ SPLNENIE VŠETKÝCH PODMIENOK VYPŮVAJÚCICH Z V SÚČASŤNOSTI PLATNÝCH PRÁVNÝCH PREDPISOV VZŤAHUJÚCICH SA K REALIZÁCII ASANAČNÝCH PRÁČ A BOZP

ASANAČNÉ, DEMONTÁŽNE A BÚRACIE PRÁCE:

- (B01) - DEMONTÁŽ DAŽĎOVÝCH ZVODOV JESTVUJÚCEHO ODVODNENIA STRECHY
- (B02) - DEMONTÁŽ STREŠNEJ KRYTINY Z TRAPÉZOVÉHO PLECHU VRÁTANE VŠETKÝCH OPLECHOVANÍ, LEMOVANÍ A OKAPOVÝCH LÍŠŤ STRECHY
- (B03) - DEMONTÁŽ A VÝMENA VŠETKÝCH OCEĽOVÝCH STREŠNÝCH VÁZNÍČ
- (B04) - DEMONTÁŽ DREVENÝCH PAŽDÍKOV V MIESTE REALIZÁCIE NOVÝCH VETRAČÍCH OKIEN
- (B05) - ASANÁCIA A VYBÚRANIE ŽB PODLAHY V MIESTE REALIZÁCIE NOVÝCH ZÁKLADOVÝCH PÄŤIEK

REFERENČNÝ BOD OSADENIA OBJEKTU: ±0,000 = JESTVUJÚCA PODLAHA 1.NP		IDENTIFIKAČNÝ KÓD STAVBY: 1321
ZODPOVEDNÝ PROJEKTANT:	Ing. Martin Mrava	
PROJEKTANT:	Ing. Martin Mrava	
INVESTOR:	Poľnohospodárske podielnícke družstvo L. Teplička č. 566, 059 40 Liptovská Teplička	
MIESTO STAVBY	areál PPD Liptovská Teplička, parcela KN-C č. 2006, objekt súpis.č.564	
STAVBA	Zateplenie a zmena účelu využívania stavby: Senník (súpis. č. 564) na triedenie a sklad zemiakov	FORMÁT 4A4
		DÁTUM 05/2026
		STUPEŇ PD Stavebný zámer a projekt stavby
STAVEBNÝ OBJEKT	SO 01 - SKLAD A TRIEDENIE ZEMIAKOV	MIERKA 1:100
OBSAH VÝKRESU	PÔDORYS 1.NP - jestvujúci stav + búracie práce	VÝKR.č. 26017-D-01-V01