


PÔDORYS 1.NP - navrhovaný stav:
M - 1:100

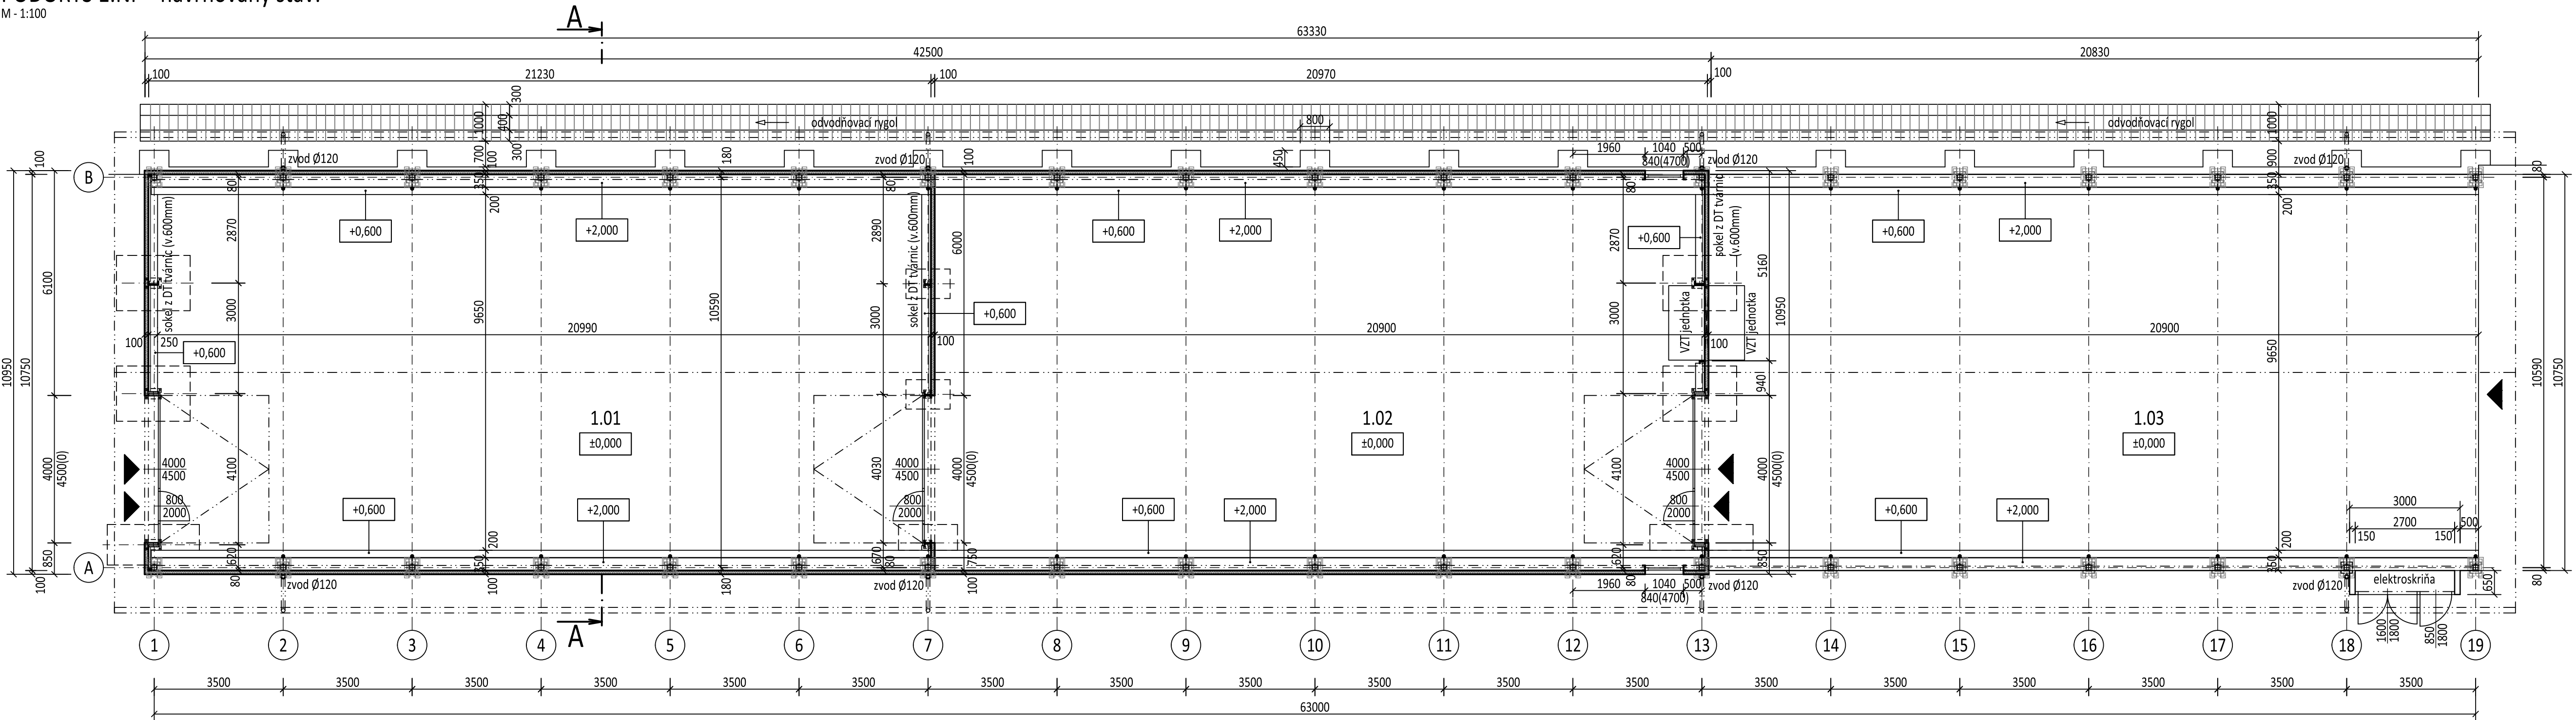

LEGENDA ÚČELU MIESTNOSTÍ A PRIESTOROV

Číslo miestnosti	Názov	Podlaha	Plocha miestn. [m²]
1.01	TRIEDENIE ZEMIAKOV	JESTVUJÚCA BETÓNOVÁ PODLAHA	201,80
1.02	USKLADNENIE ZEMIAKOV	JESTVUJÚCA BETÓNOVÁ PODLAHA	200,90
1.03	PRÍSTREŠOK POĽNOHOSPODÁRSKEJ TECHNIKY	JESTVUJÚCA BETÓNOVÁ PODLAHA	201,70

ÚŽITKOVÁ PLOCHA celkom 604,40m²

LEGENDA MATERIÁLOV:

STENOVÉ HORIZONTÁLNE SENDVIČOVÉ PANEĽY S
VÝPLŇOU Z PIR, hr. 100mm

REFERENČNÝ BOD OSADENIA OBJEKTU: ±0,000 = JESTVUJÚCA PODLAHA 1.NP		IDENTIFIKAČNÝ KÓD STAVBY: 1321	
ZODPOVEDNÝ PROJEKTANT:	Ing. Martin Mrava		
PROJEKTANT:	Ing. Martin Mrava		
INVESTOR:	Poľnohospodárske podielnícke družstvo L. Teplička č. 566, 059 40 Liptovská Teplička		
MIESTO STAVBY	areál PPD Liptovská Teplička, parcela KN-C č. 2006, objekt súpis.č.564		
STAVBA	Zateplenie a zmena účelu využívania stavby: Senník (súpis. č. 564) na triedenie a sklad zemiakov	FORMÁT	4A4
		DÁTUM	05/2026
		STUPEŇ PD	Stavebný zámer a projekt stavby
STAVEBNÝ OBJEKT	SO 01 - SKLAD A TRIEDENIE ZEMIAKOV	MIERKA	1:100
OBSAH VÝKRESU	VÝKR.č.		
PÔDORYS 1.NP - navrhovaný stav			26017-D-01-V04