


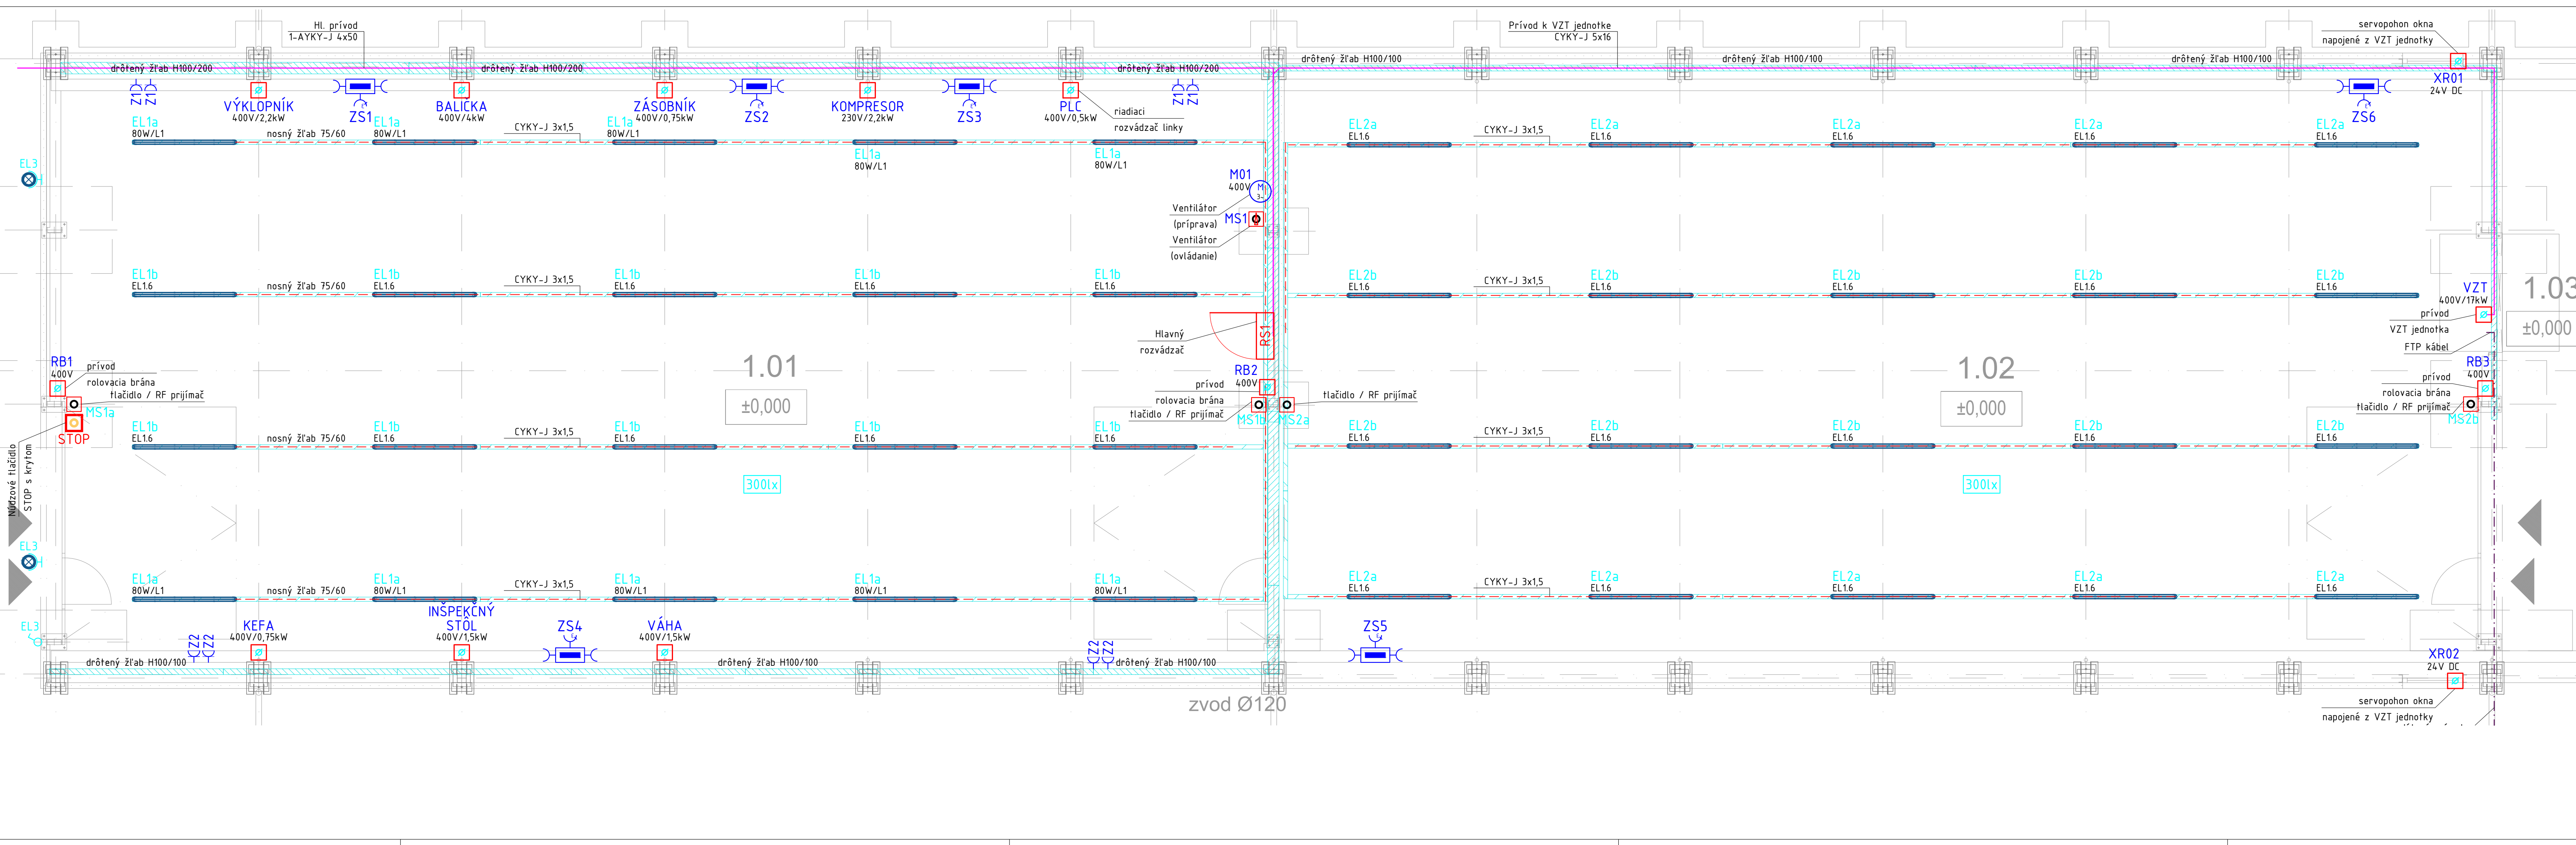

LEGENDA MIESTNOSTÍ	
OZN.	POPIS
1.01	TRIEDENIE ZEMIAKOV
1.02	USKLADNENIE ZEMIAKOV
1.03	PRÍSTREŠOK POĽNOHOSPODÁRSKEJ TECHNIKY

- LEGENDA:
- LED priemyselné lineárne svetidlo dl. 1800 DP VAL 1800, 70W, 230V, 4000K, IP65
 - LED vonkajší reflektor FL COMP 30/50V42WML 230V, 4000K, 6100lm, 42W, IP65
 - Jednopolový spínač rad. 1, NP 230V, 10A, IP44
 - Zásuvková skriňa s vlastným istením 2x 32A/400V, 2x16A/400V, 4x 230V/16A
 - Núdzové STOP tlačidlo v krabici s krytom proti náhodnému stlačeniu
 - Ovládanie osvetlenia – Tlačidlo / RF prijímač ABB 3299-11508 v krabici na povrch
 - Ovládacia skrinka ventilátora
 - Potrubný ventilátor 1f, 230V AC napojený zo svetelného obvodu, alebo samostatne ovi
 - Jednonásobná zásuvka 230V/16A, 2P+PE, NP
 - Bod napojenia technologického zariadenia

POZNÁMKY

- KÁBLE BUDÚ VEDEME V ŽLABOCH A V OCHRANNÝCH RÚRKACH, PO VNÚTORNEJ KONŠTRUKCII OBJEKTU
- SVETELNÉ OKRUHY BUDÚ OVLÁDANÉ POMOCOU TLAČIDIEL, KTORÉ SA OSADIA 1,25m NAD ÚROVŇOU PODLAHY
- V PRIESTORE SA ZREALIZUJE OCHRANNÉ POSPÁJANIE VODIČOM CYA 6 ž/z
- ROZMIESTNENIE JEDNOTLIVÝCH ZARIADENÍ LINKY BUDE UPRESNENÉ POČAS REALIZÁCIE

INVESTOR Poľnohospodárske podielnícke družstvo Liptovská Teplička č. 566, 059 40 Liptovská Teplička		MIESTO areál PPD Liptovská Teplička, parcela KN-C č. 2006, objekt súpis. č. 564		
ZODPOVEDNÝ PROJEKTANT ING. ŠTEFAN HÁZY		VYPRACOVAL ING. ŠTEFAN HÁZY		
STAVBA Zateplenie a zmena účelu využívania stavby: Senník (súpis. č. 564) na triedenie a sklad zemiakov				
STAVEBNÝ OBJEKT: SO 01 – SKLAD A TRIEDENIE ZEMIAKOV ČASŤ: ELEKTROINŠTALÁCIA			ID 1321	
ČÍSLO VÝKRESU: 26017-D-01-E02			DÁTUM 05/2026	
NÁZOV VÝKRESU Pôdorys 1.NP		ÚČEL Stavebný zámer a projekt stavby	FORMÁT 6x A4	
			MIERKA 1:50	
				Č. PARÉ

Rozvodná sieť: 3/PEN AC 400/230V 50Hz, TN-C-S
3/N/PE AC 400/230V 50Hz, TN-S

Ochranné opatrenie: samočinné odpojenie napájania podľa STN 33 2000-4-41, čl. 411

Doplnková ochrana: doplnkové ochranné pospájanie podľa STN 33 2000-4-41, čl. 415
prúdové chrániče (RCD) podľa STN 33 2000-4-41, čl. 415