


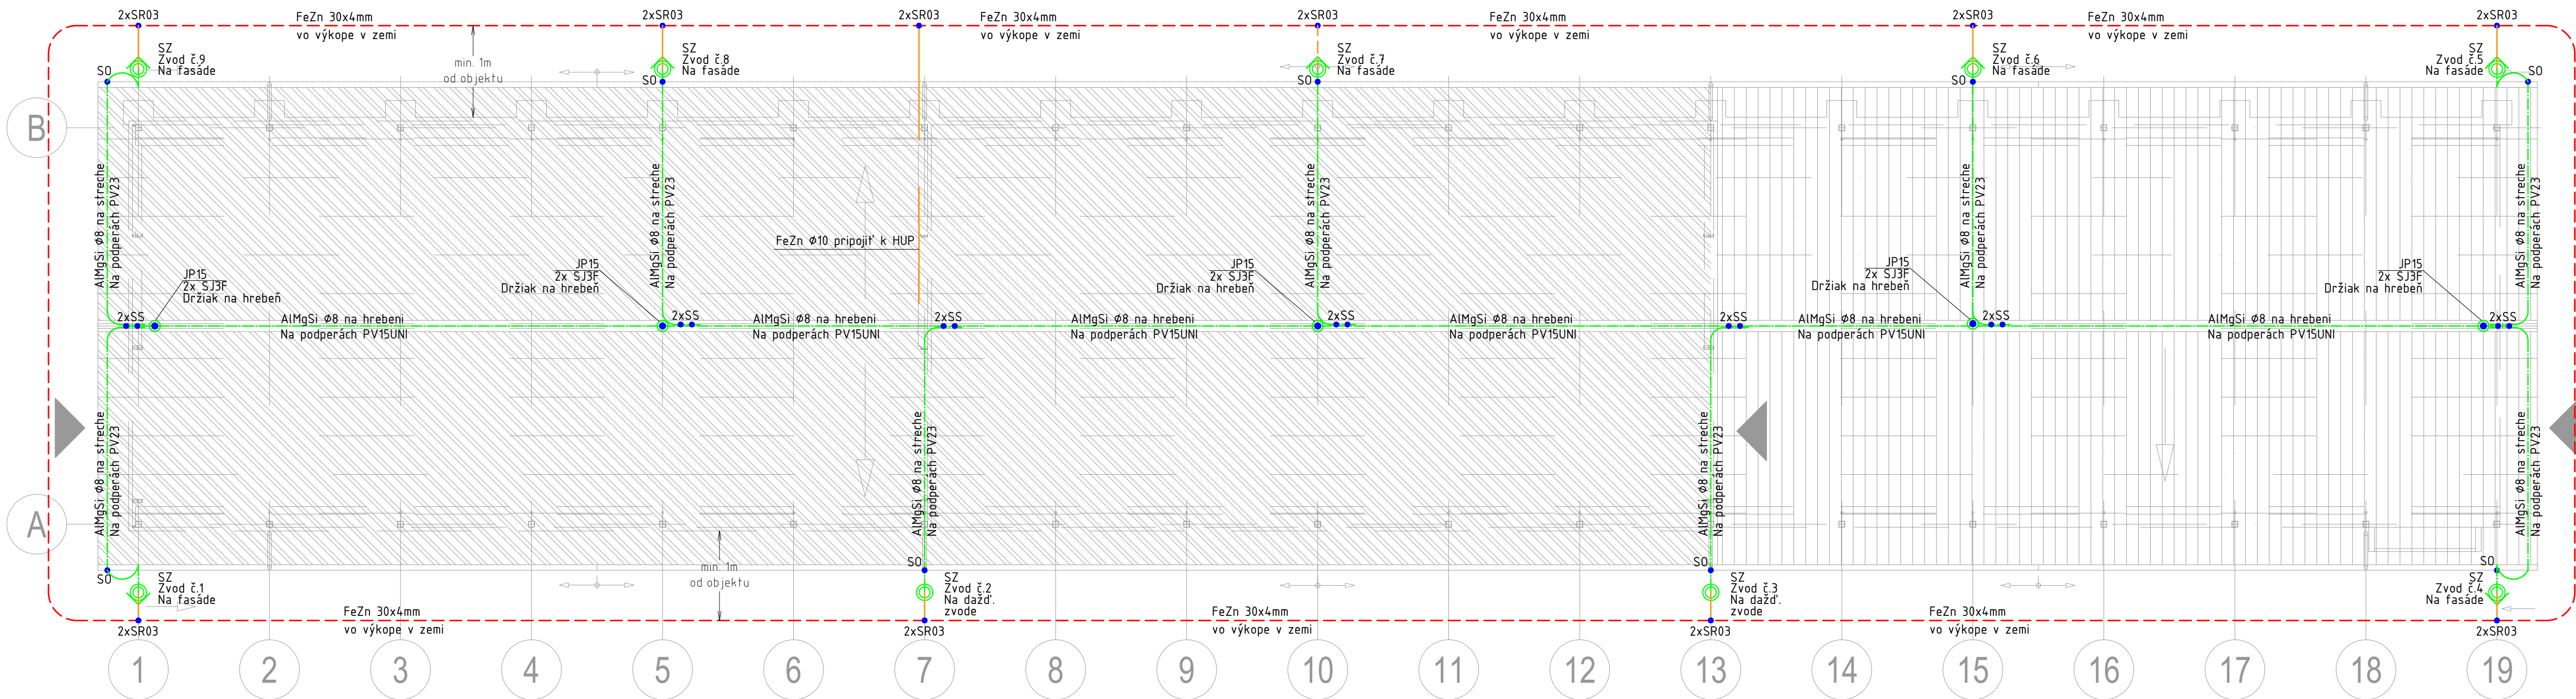

POZNÁMKY

- VONKAJŠÍ SYSTÉM OCHRANY PRED BLESKOM JE TRIEDY LPS IV
- BLESKOZVOD JE POTREBNÉ REALIZOVAŤ V ZMYSLE POŽIADAVIEK NORMY STN EN 62 305
- ZACHYTÁVACIU SÚSTAVU TVORÍ VODIČ AlMgSi 8 NA STRECHE DOPLNENÝ O TYČE JP
- VODIČ JE NA STRECHE UPEVNENÝ NA PODPERÁCH PV23 S TESNIAČOU SADOU, MAX. VZÁJOMNÁ VZDIALENOSŤ PODPIER JE 1m
- ZVODY SÚ REALIZOVANÉ VODIČOM AlMgSi 8mm, VODIČ BUDE UPEVNENÝ POMOCÍ PODPIER PV23vyt, RESP. NA DAŽĎOVÝCH ZVODOCH
- MAXIMÁLNA VZDIALENOSŤ MEDZI PODPERAMI ZVODOV NA STENE JE MAX. 1m
- ZVODY AlMgSi BUDÚ PREPOJENÉ NA UZEMNENIE V SKÚŠ. SVORKE SZ, KTORÁ BUDE UMIESTNENÁ:
 - VO VÝŠKE 1,8m NAD ÚR. TERÉNU NA FASÁDE S OCHRANNÝM UHOLNÍKOM
 - VO VÝŠKE 0,3m NAD ÚR. TERÉNU NA DAŽĎOVOM ZVODE
- OD SKÚŠOBNEJ SVORKY SZ BUDE K ZEMNÍCU VEDENÝ VODIČ FeZn 10mm, ZVODY NA FASÁDE BUDÚ CHRÁNENÉ OCHRANNÝM UHOLNÍKOM
- PÁSOVÝ VODIČ FeZn 30x4 JE ULOŽENÝ V ZEMI OKOLO BUDOVY V HĽBKE MIN. 80cm A 100cm OD OBVODOVÉHO MURIVA OBJEKTU
- PRECHOD VODIČA MEDZI JEDNOTLIVÝMI PROSTREDIAMI MUSÍ BYŤ OPATRENÝ PASÍVNOU OCHRANOU PROTI KORÓZII
 - PRI PRECHODE BETÓN - ZEM: 30cm V BETÓNE, 100cm V ZEMI
 - PRI PRECHODE BETÓN - VZDUCH: 10cm V BETÓNE, 20cm NA VZDUCHU
 - PRI PRECHODE ZEM - VZDUCH: 30cm V ZEMI, 20cm NA VZDUCHU
- NA OCHR. PROTI KORÓZII SA MÔŽE POUŽIŤ NÁTER ASFALTOVÝM LAKOM (MIN. 2x), ZMRŠŤOVACIA BUŽÍRKA, PROTIKORÓZNA PÁSKA
- ODPOR UZEMNENIA NESMIE BYŤ VYŠŠÍ AKO 10Ω

LEGENDA

- SR03 ● SVORKA UZEMŇOVACIA
- SS ● SVORKA SPOJOVACIA
- SJ3F ● SVORKA K ZACHYT. TYČI
- SO ● ODKVAPOVÁ SVORKA
- SZ ● SKÚŠOBNÁ SVORKA NA DAŽĎ. ZVODE
- SZ+OU ● SKÚŠOBNÁ SVORKA S OCHRANNÝM UHOLNÍKOM
- ZACHYTÁVACIA TYČ FeZn JP15 (1500mm)
- VODIČ FeZn 30x4mm - ZEMNÍČ
- VODIČ FeZn 10mm - VÝVODY ZO ZEMNÍČA / POMOCNÝ ZACHYTÁVAČ
- VODIČ AlMgSi 8mm - ZACHYTÁVACIA SÚSTAVA

- Rozvodná sieť: 3/PEN AC 400/230V 50Hz, TN-C-S
3/N/PE AC 400/230V 50Hz, TN-S
- Ochranné opatrenie: samočinné odpojenie napájania
podľa STN 33 2000-4-41, čl. 411
- Doplňková ochrana: doplnkové ochranné spájanie
podľa STN 33 2000-4-41, čl. 415
prúdové chrániče (RCD)
podľa STN 33 2000-4-41, čl. 415

INVESTOR Poľnohospodárske podielnicke družstvo Liptovská Teplička č. 566, 059 40 Liptovská Teplička		MIESTO areál PPD Liptovská Teplička, parcels KN-C č. 2006, objekt súpis. č. 564			
ZODPOVEDNÝ PROJEKTANT ING. ŠTEFAN HÁZY		VYPRACOVAL ING. ŠTEFAN HÁZY			
STAVBA Zateplenie a zmena účelu využívania stavby: Senník (súpis. č. 564) na triedenie a sklad zemiakov					
STAVEBNÝ OBJEKT: SO 01 - SKLAD A TRIEDENIE ZEMIAKOV ČASŤ: ELEKTROINŠTALÁCIA		ID 1321			
ČÍSLO VÝKRESU: 26017-D-01-E03				DÁTUM 05/2026	Č. PARÉ
NÁZOV VÝKRESU Bleskozvod a uzemnenie		ÚČEL Stavebný zámer a projekt stavby		FORMÁT 4x A4	
				MIERKA 1:100	