


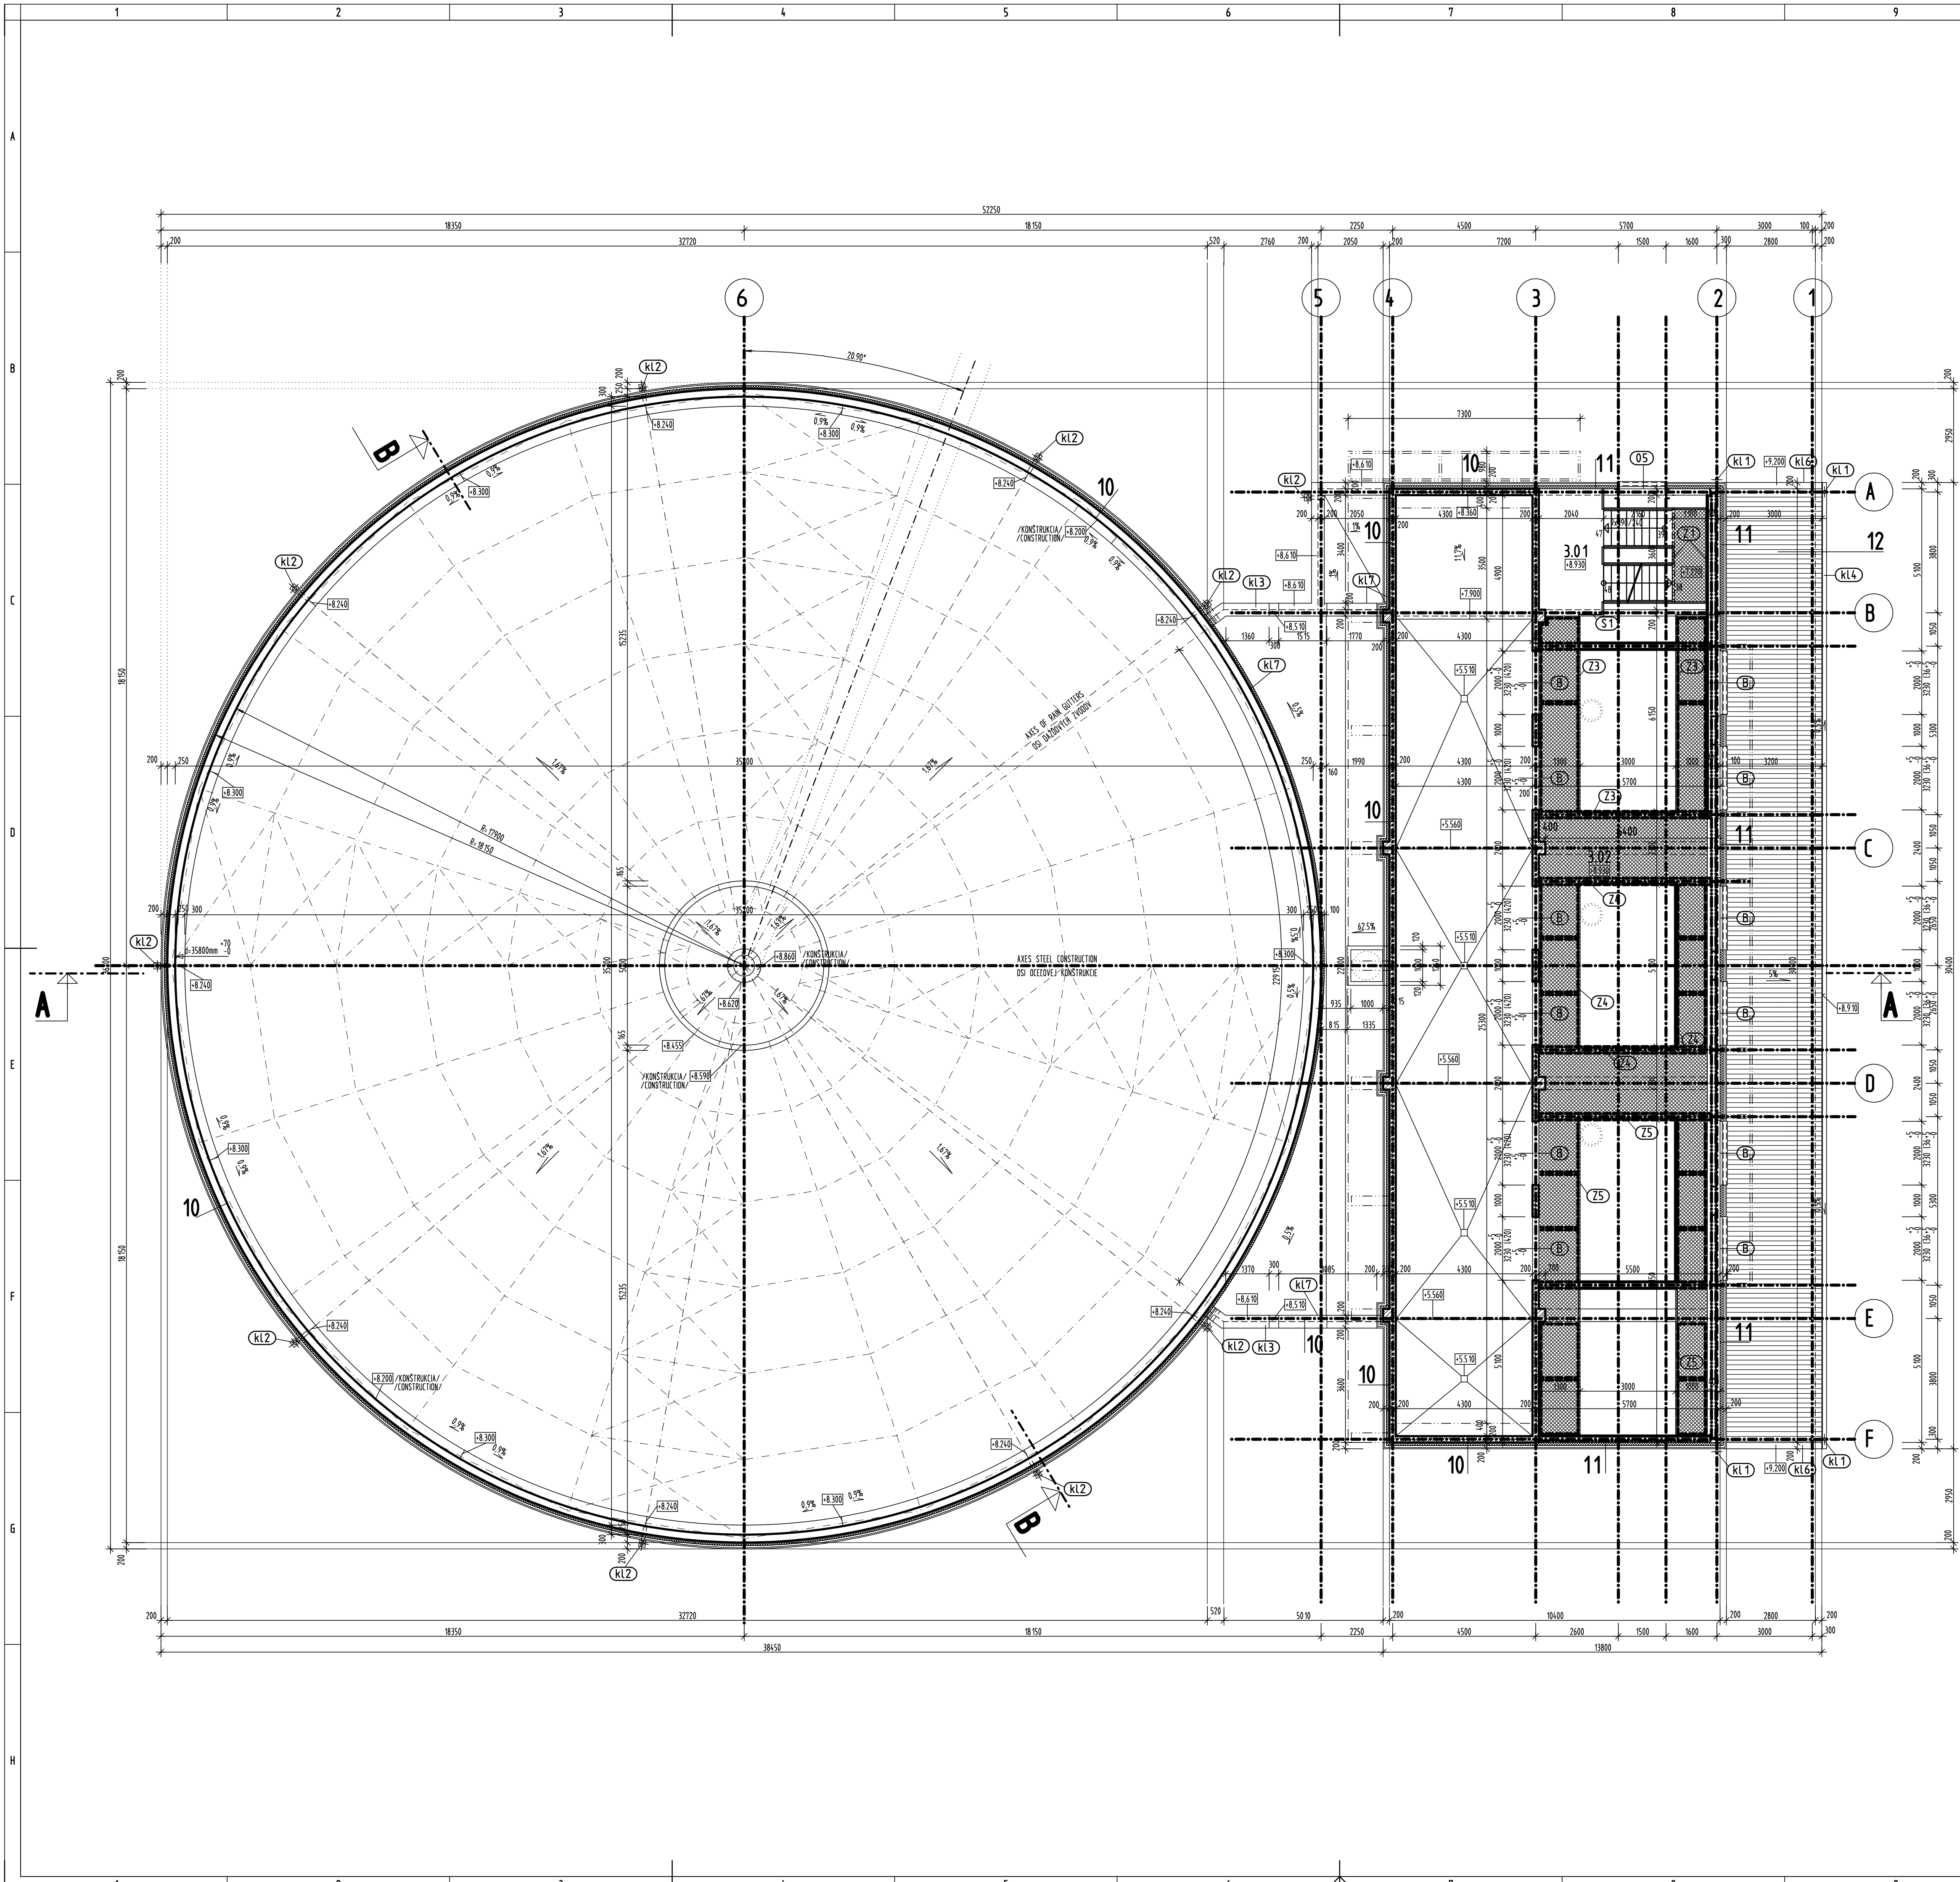

LEGENDA:
KEY, LEVEL +8,930 :

P.C. No.	NÁZOV IDENTIFICATION NAME	PODLAŽIA AREA FLOOR	PODLAŽIA FLOOR	OPRAVA STEN WALL TREATMENT	OPRAVA STROPU CEILING TREATMENT	POZNÁMKA NOTE
3.01	STODOLSKO STABLES	23.00	PANCIEROVÁ PODLAHA CARBORUNDUM	-	-	-
3.02	PEŠTNOSŤ HORÁKOV BURNER ROOM	14.90	POBODOSŤ / ŽAROVNE POŽIHOVANIE / GRILL FLOOR / GALVANIZED	-	-	-

REINFORCED CONCRETE C25/30, REINFORCEMENT 10 S500

ŽELEZOBETONOVÁ KONŠTRUKCIA C25/30, BETONÁRSKA OCEĽ B500/10 S500

BY BUHLER

DODÁVKA IY BUHLERDELIVERED BY BUHLER**10**
STEEL PLATE PROFILE - SURFACE TREATMENT PVF2
TRAPEZOVÉ PLECHY - POVRCHOVÁ OPRAVA PVF2
THERMAL INSULATION 100mm
TEPLINÁ IZOLÁCIA 100mm
REINFORCED CONCRETE WALL C25/30, REINFORCEMENT B50 S500/10 S500
ŽELEZOBETONOVÁ KONŠTRUKCIA C25/30, BETONÁRSKA OCEĽ B500/10 S500**11**
STEEL PLATE PROFILE - SURFACE TREATMENT PVF2
TRAPEZOVÉ PLECHY - POVRCHOVÁ OPRAVA PVF2
THERMAL INSULATION 100mm
TEPLINÁ IZOLÁCIA 100mm
CASSETTE - PROFILE, SURFACE TR - PLASTISOL
KAZETOVÉ PROFILY, POVRCH: PLASTISOL
STEEL SKELETON (GALVANIZED)
OCEĽOVÝ SKELÉT (ŽAROVNE POŽIHOVANÉ)**12**
STEEL PLATE PROFILE - SURFACE TREATMENT PVF2
TRAPEZOVÉ PLECHY - POVRCHOVÁ OPRAVA PVF2
THERMAL INSULATION 100mm
TEPLINÁ IZOLÁCIA 100mm
CASSETTE - PROFILE, SURFACE TR - PLASTISOL
KAZETOVÉ PROFILY, POVRCH: PLASTISOL
STEEL SKELETON (GALVANIZED)
OCEĽOVÝ SKELÉT (ŽAROVNE POŽIHOVANÉ)**POZNÁMKA:**
NOTICE:
- WALL AND FLOOR TRANSMISSION OF TECHNICAL INSTALLATIONS MUST BE PROVIDED AT LOCATION ACCORDING TO DRAWINGS OF SPECIFIC PROFESSION
- STAVEBNÉ OPRAVY PREVEŠT PODLA ZAKRESLENA V PROJEKTOVEJ DOKUMENTÁCII ODOBŔNUTÝCH PROFESÍ**PODLAŽIE OROVEN +8,930**
Mierka 1:100
FLOOR LEVEL +8,930
Scale 1:100
±0.000 = 115.300 above sea level

No.: 660 272

PLOT DATE : 28.01.2002