


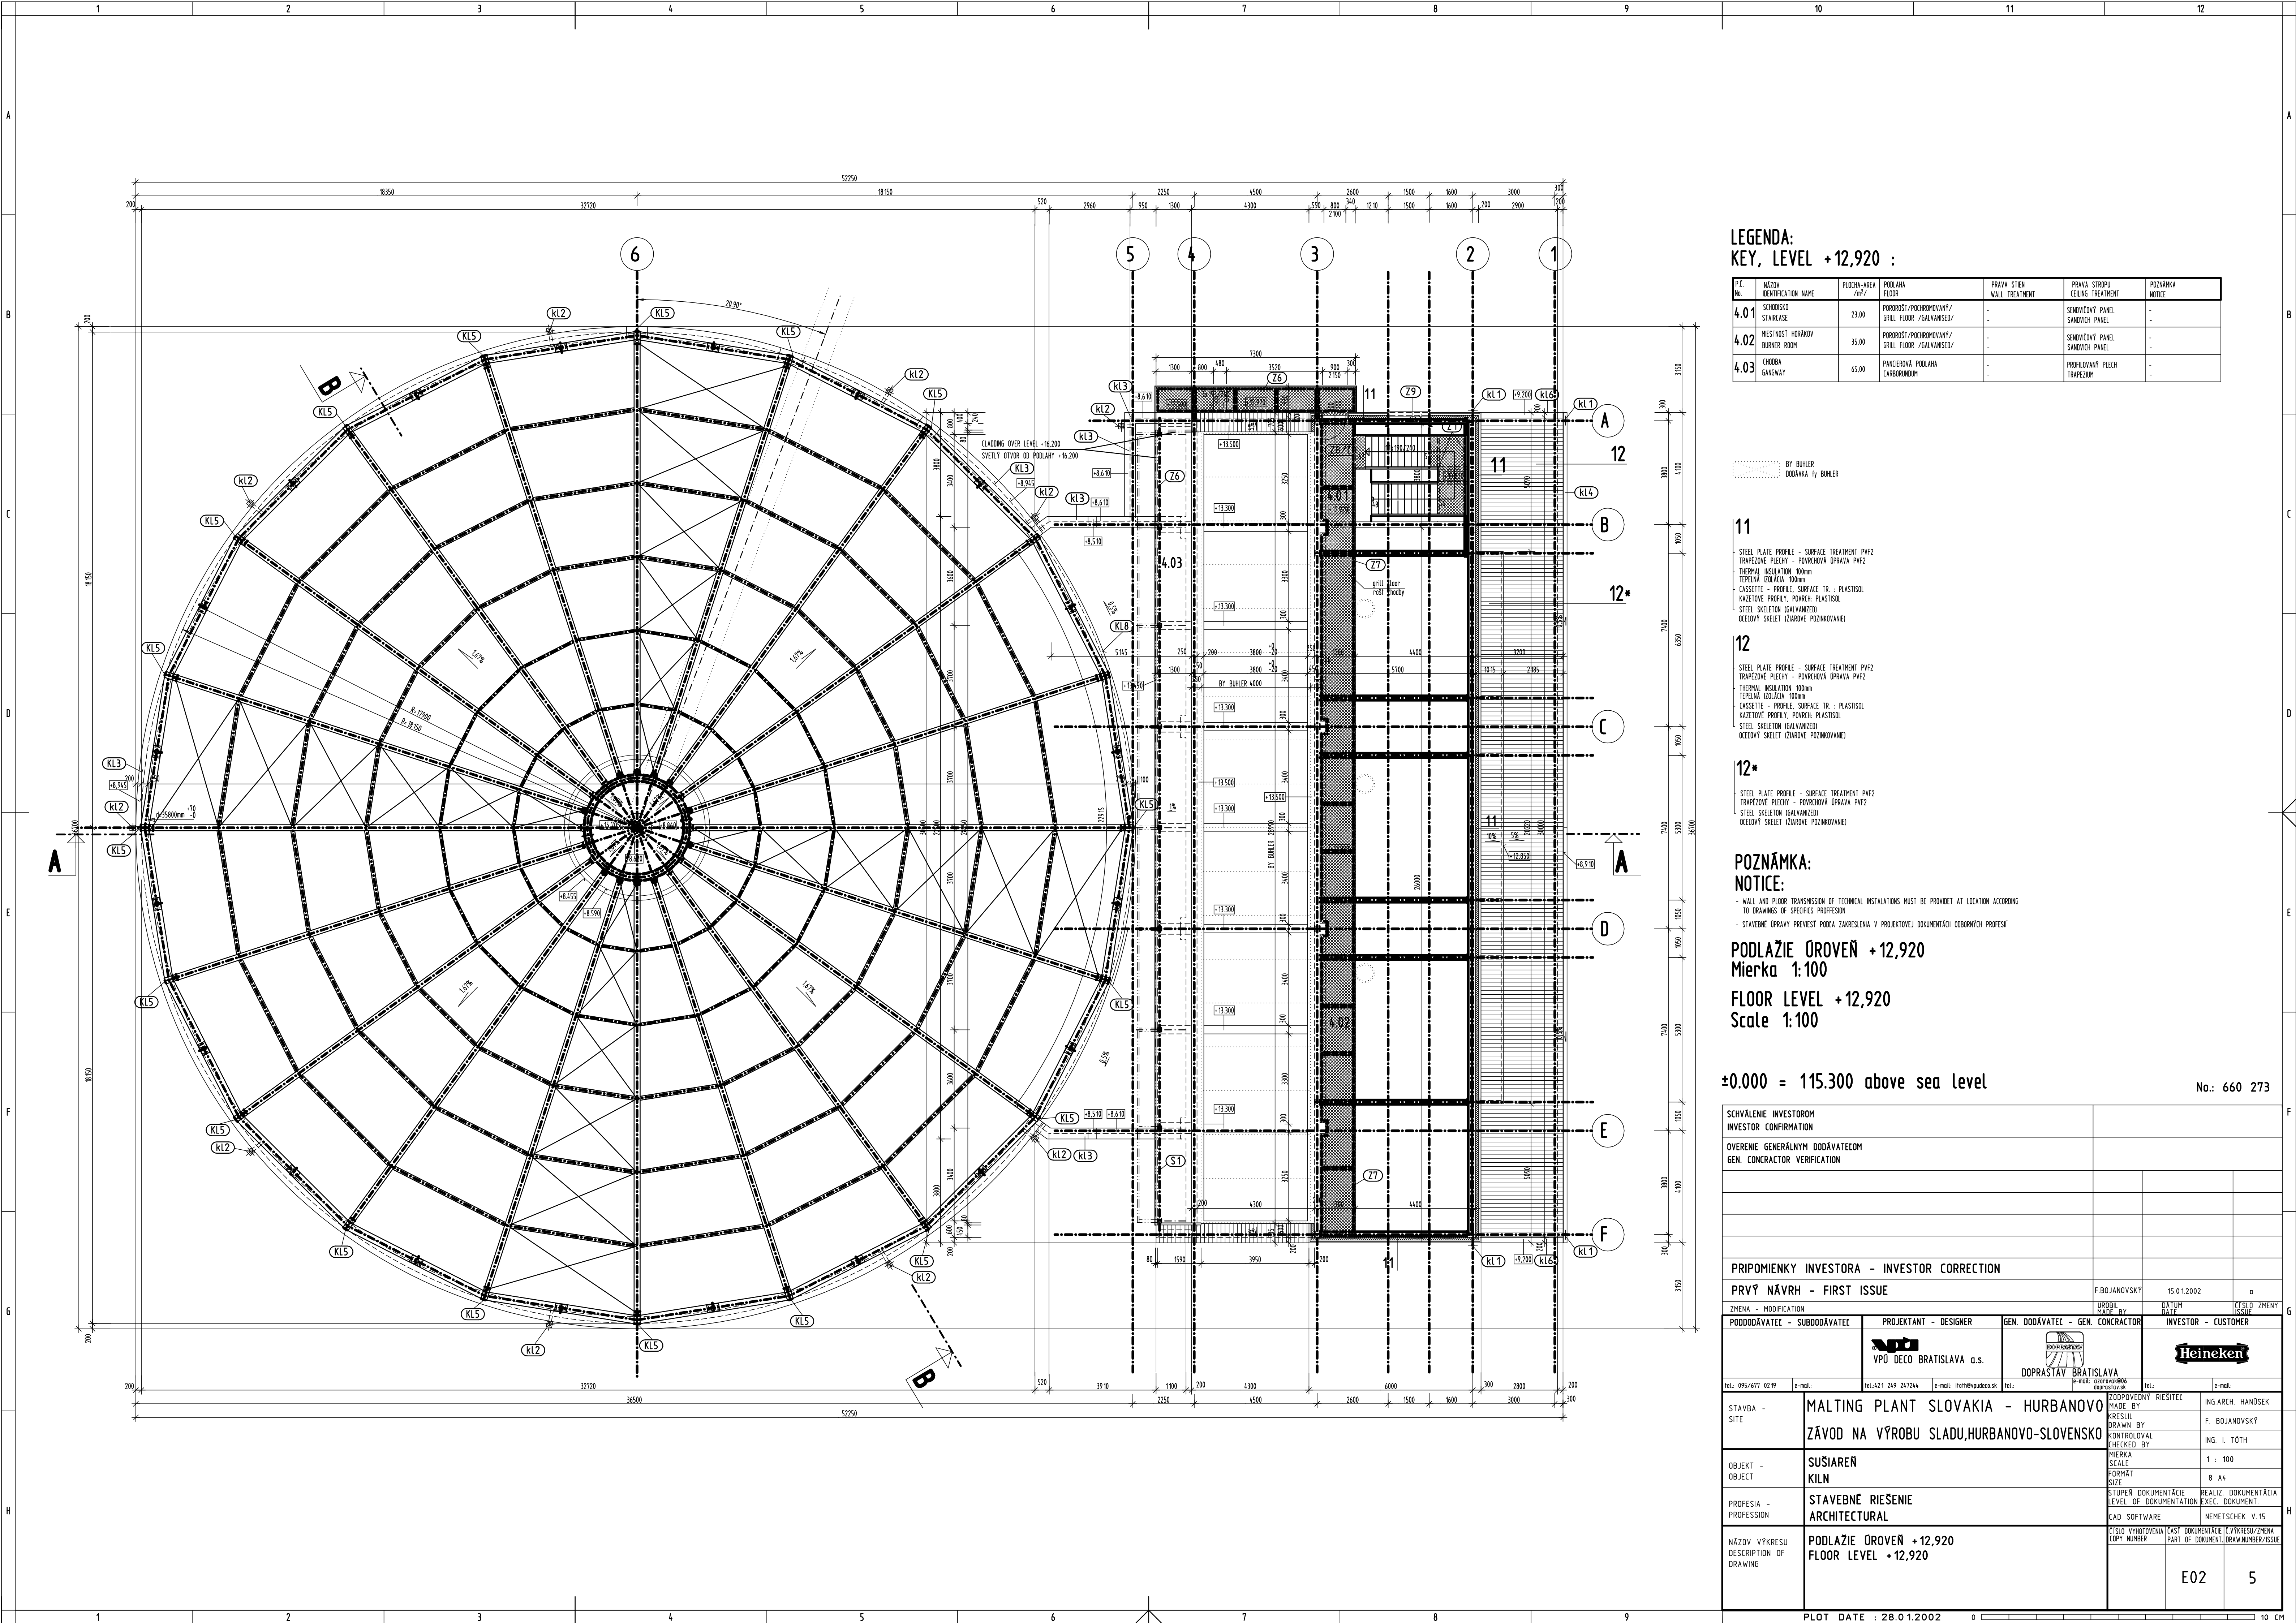

LEGENDA:  
KEY, LEVEL +12,920 :

| P.C. No. | NÁZOV IDENTIFICATION NAME     | PLOCHA-AREA /m²/ | PODLAHA FLOOR                                   | PRÁVA STĚNA WALL TREATMENT | PRÁVA STŘECHA CEILING TREATMENT | POZNÁMKA NOTICE |
|----------|-------------------------------|------------------|-------------------------------------------------|----------------------------|---------------------------------|-----------------|
| 4.01     | SCHODISKO STAIRCASE           | 23.00            | POBOROSIT/POHROPOVANY/ GRILL FLOOR /GALVANISED/ | -                          | SENÍKOVÝ PANEĽ SANDWICH PANEL   | -               |
| 4.02     | MIESTNOSŤ HORÁKOV BURNER ROOM | 35.00            | POBOROSIT/POHROPOVANY/ GRILL FLOOR /GALVANISED/ | -                          | SENÍKOVÝ PANEĽ SANDWICH PANEL   | -               |
| 4.03     | CHODBA GANGWAY                | 65.00            | PANČEROVÁ PODLAHA CARBORUNDUM                   | -                          | PROFILOVANÝ PLECH TRAPEZIUM     | -               |

BY BÜHLER  
DODÁVKA IY BÜHLER

- 11
- STEEL PLATE PROFILE - SURFACE TREATMENT PVF2  
TRAPEZOVÉ PLEČY - POUVRCHOVÁ ÚPRAVA PVF2  
THERMAL INSULATION 100mm  
TEPELNÁ ISOLÁCIA 100mm  
CASSETTE - PROFILE, SURFACE TR : PLASTISOL  
KAZETOVÉ PROFILY, POUVRCH: PLASTISOL  
STEEL SKELETON (GALVANIZED)  
DECOUVY SKELET (OZAROVÉ POZINKOVANIE)
- 12
- STEEL PLATE PROFILE - SURFACE TREATMENT PVF2  
TRAPEZOVÉ PLEČY - POUVRCHOVÁ ÚPRAVA PVF2  
THERMAL INSULATION 100mm  
TEPELNÁ ISOLÁCIA 100mm  
CASSETTE - PROFILE, SURFACE TR : PLASTISOL  
KAZETOVÉ PROFILY, POUVRCH: PLASTISOL  
STEEL SKELETON (GALVANIZED)  
DECOUVY SKELET (OZAROVÉ POZINKOVANIE)
- 12\*
- STEEL PLATE PROFILE - SURFACE TREATMENT PVF2  
TRAPEZOVÉ PLEČY - POUVRCHOVÁ ÚPRAVA PVF2  
STEEL SKELETON (GALVANIZED)  
DECOUVY SKELET (OZAROVÉ POZINKOVANIE)

POZNÁMKA:  
NOTICE:  
- WALL AND FLOOR TRANSMISSION OF TECHNICAL INSTALLATIONS MUST BE PROVIDED AT LOCATION ACCORDING TO DRAWINGS OF SPECIFIC PROFESSION  
- STAVEBNÉ ÚPRAVY PREVEŠT PODLA ZAKRESLENA V PROJEKTOVEJ DOKUMENTACII ODBORNÝCH PROFESÍ

PODLAŽIE ŤROVEN +12,920  
Mierka 1:100  
FLOOR LEVEL +12,920  
Scale 1:100

±0.000 = 115.300 above sea level  
No.: 660 273

|                                                                 |                                                                                 |                                  |   |
|-----------------------------------------------------------------|---------------------------------------------------------------------------------|----------------------------------|---|
| SCHVÁLENIE INVESTOROM<br>INVESTOR CONFIRMATION                  |                                                                                 |                                  |   |
| OVERENIE GENERÁLNÝM DODÁVATEĽOM<br>GEN. CONCRACTOR VERIFICATION |                                                                                 |                                  |   |
|                                                                 |                                                                                 |                                  |   |
| PRIPOMENKY INVESTORA - INVESTOR CORRECTION                      |                                                                                 |                                  |   |
| PRVÝ NÁVRH - FIRST ISSUE                                        |                                                                                 | F. BOJANOVSKÝ                    | 15.01.2002   |
| ZMENA - MODIFICATION                                            | UPOBIL MAP BY                                                                   | DATE                             | STALO ZMENY   |
| PODODÁVATEĽ - SUBDODÁVATEĽ                                      | PROJEKTANT - DESIGNER                                                           | GEN. DODÁVATEĽ - GEN. CONCRACTOR | INVESTOR - CUSTOMER                                                                                                   |
|                                                                 |                                                                                 |                                  |   |
| tel.: 095/677 02 19                                             | e-mail: info@deco.sk                                                            | tel.: 095/677 02 19              | e-mail: info@heineken.sk                                                                                              |
| STAVBA - SITE                                                   | MALTING PLANT SLOVAKIA - HURBANOVŤ<br>ZÁVOD NA VÝROBU SLADU,HURBANOVŤ-SLOVENSKO |                                  | ZODPOVEDNÝ RIŠITEĽ<br>MADE BY<br>KRESIL<br>DRAWN BY<br>KONTROLOVAL<br>CHECKED BY<br>MIERKA<br>SCALE<br>FORMÁT<br>SIZE |
| OBJEKT - OBJECT                                                 | SUŠIAREN<br>KILN                                                                |                                  | ING. ARCH. HANDSEK<br>F. BOJANOVSKÝ<br>ING. I. TŤH                                                                    |
| PROFESIA - PROFESSION                                           | STAVEBNÉ RIŠENIE<br>ARCHITECTURAL                                               |                                  | REALIZ. DOKUMENTÁCIA<br>EXEC. DOCUMENT.                                                                               |
| NÁZOV VÝKRESU<br>DESCRIPTION OF DRAWING                         | PODLAŽIE ŤROVEN +12,920<br>FLOOR LEVEL +12,920                                  |                                  | ČÍSLO VÝKRESU (PART OF DOCUMENT)<br>COPY NUMBER                                                                       |
|                                                                 |                                                                                 |                                  | E02   |
|                                                                 |                                                                                 |                                  | 5   |