


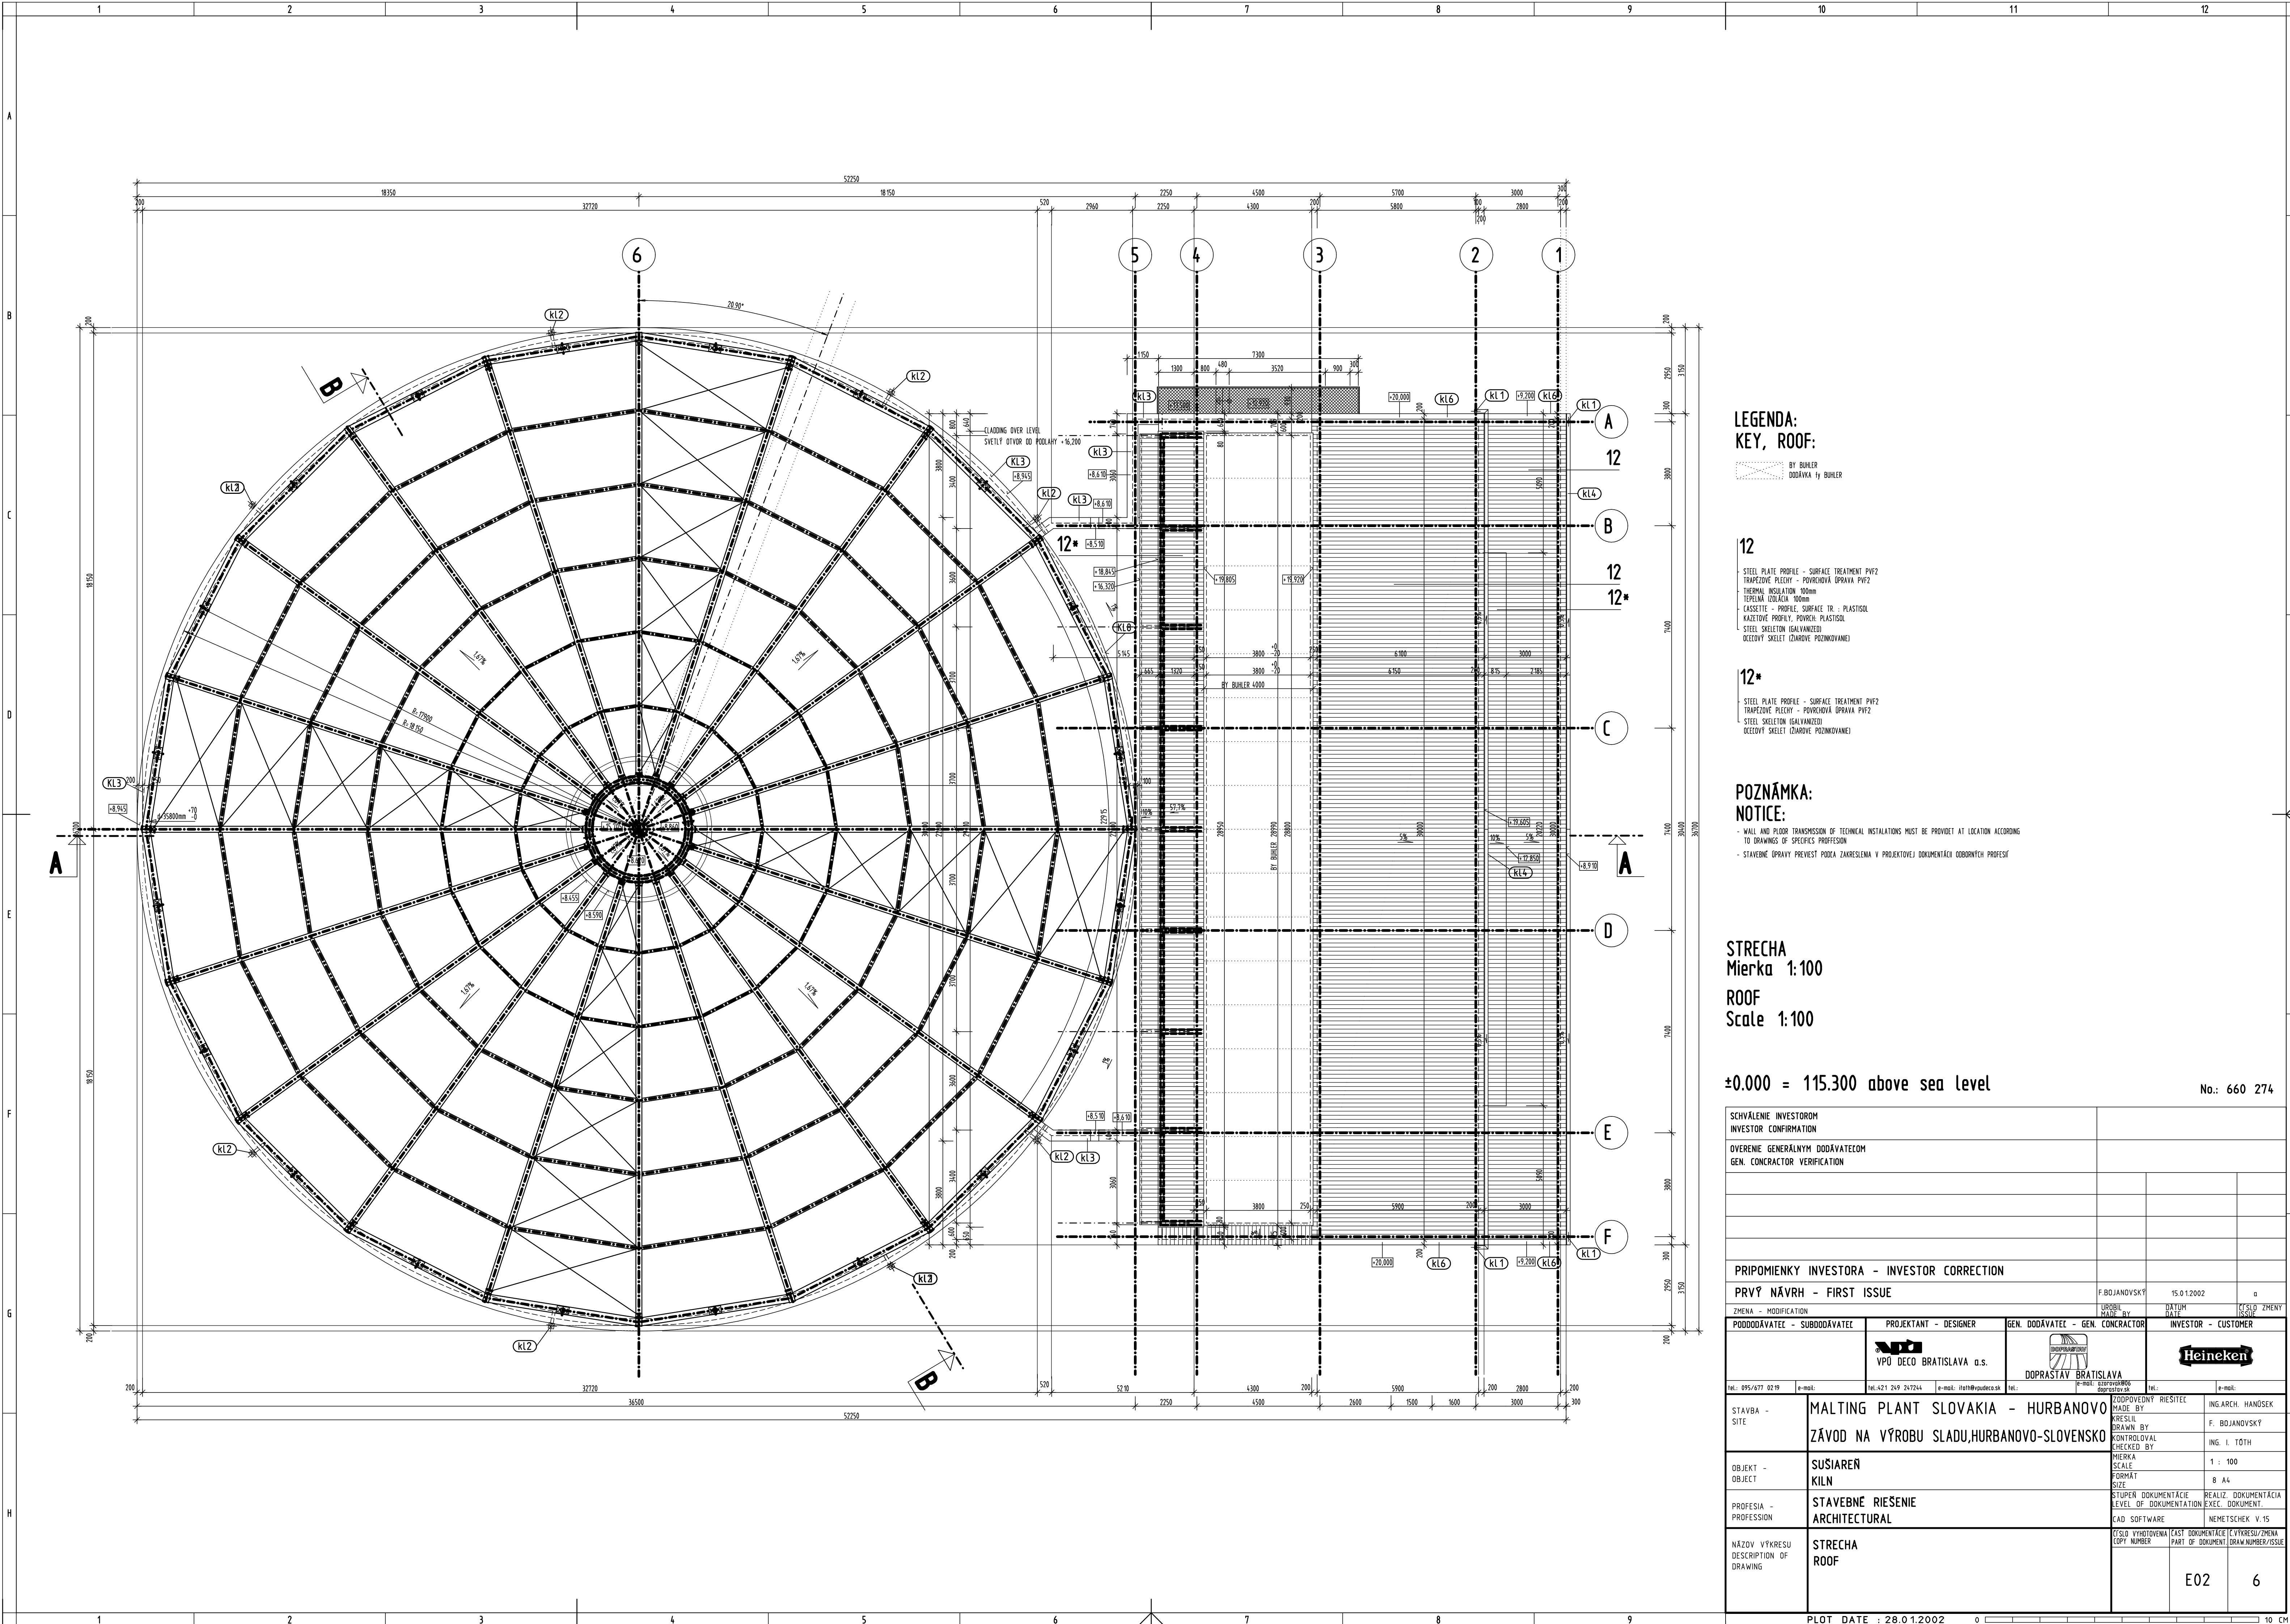

LEGENDA:
KEY, ROOF:

BY BUHLER
DODÁVA IY BUHLER

12

STEEL PLATE PROFILE - SURFACE TREATMENT PVF2
TRAPEZOVÉ PLECHY - POKRYVČOVÁ ÚPRAVA PVF2
THERMAL INSULATION 100mm
TEPELNÁ ISOLÁCIA 100mm
CASSETTE - PROFILE, SURFACE TR - PLASTISOL
KAZETOVÉ PROFILY, POKRYV: PLASTISOL
STEEL SKELETON (GALVANIZED)
OCEĽOVÝ SKELET (OZÁROVÉ POZINKOVANIE)

12*

STEEL PLATE PROFILE - SURFACE TREATMENT PVF2
TRAPEZOVÉ PLECHY - POKRYVČOVÁ ÚPRAVA PVF2
STEEL SKELETON (GALVANIZED)
OCEĽOVÝ SKELET (OZÁROVÉ POZINKOVANIE)

POZNÁMKA:
NOTICE:

- WALL AND FLOOR TRANSMISSION OF TECHNICAL INSTALLATIONS MUST BE PROVIDED AT LOCATION ACCORDING TO DRAWINGS OF SPECIFIC PROFESSION
- STAVEBNÉ ÚPRAVY PREVEŠT PODLA ZAKRESIENIA V PROJEKTOVEJ DOKUMENTÁCI ODOBROTENÝ PROJEKT

STRECHA
Mierka 1:100
ROOF
Scale 1:100

±0.000 = 115.300 above sea level

No.: 660 274

SCHVÁLENIE INVESTOROM INVESTOR CONFIRMATION			
OVRENIE GENERALNÝM DODÁVATEĽOM GEN. CONCRACOR VERIFICATION			
PRIPOMIENKY INVESTORA - INVESTOR CORRECTION			
PRVÝ NÁVRH - FIRST ISSUE		F. BOJANOVSKÝ	15.01.2002
ZMENA - MODIFICATION	UPOBIL MADE BY	DATA	ČÍSLO ZMENY
PODDODÁVATEĽ - SUBDODÁVATEĽ	PROJEKTANT - DESIGNER	GEN. DODÁVATEĽ - GEN. CONCRACOR	INVESTOR - CUSTOMER
	VPO DECO BRATISLAVA a.s.	DOPRASTAV BRATISLAVA	Heineken
TEL.: 095/477 0219	E-MAIL: it@vpo.deco.sk	TEL.: 02/60208006	E-MAIL: doprava@vpo.deco.sk
STAVBA - SITE	MALTING PLANT SLOVAKIA - HURBANOVO	ZODPOVEDNÝ RIŠITEĽ MADE BY	ING. ARCH. HANÓSEK
OBJEKT - OBJECT	SUSIAREN KILN	KRESIL DRAWN BY	F. BOJANOVSKÝ
PROFESIA - PROFESSION	STAVEBNÉ RIEŠENIE ARCHITECTURAL	KONTROLOVAL CHECKED BY	ING. I. TOH
		MIERKA SCALE	1 : 100
		FORMÁT SIZE	8 A4
		STUPEN DOKUMENTÁCIE LEVEL OF DOCUMENTATION	REALIZ. DOKUMENTÁCIA EXEC. DOCUMENT
		CAD SOFTWARE	NEMETSCHKE V.15
NÁZOV VÝKRESU DESCRIPTION OF DRAWING	STRECHA ROOF	ČÍSLO VÝKRESU (ČASŤ DOKUMENTÁCIE) COPY NUMBER (PART OF DOCUMENT)	ČÍSLO ZMENY DRAW NUMBER/ISSUE
		E02	6

PLOT DATE : 28.01.2002

10 CM