

BIURO USŁUG PROJEKTOWO - WYKONAWCZYCH

„DROGMAR” Renata Stypińska

96-100 Skierniewice, Balcerów 13U

Tel. kom. 724 756 804; e-mail r.stypinska@wp.pl

NIP: 862-154-08-37; Regon: 101501534

Inwestor – Wójt Gminy Teresin

Adres – ul. Zielona 20

96-515 Teresin

PROJEKT STAŁEJ ORGANIZACJI RUCHU

Tytuł opracowania – Przebudowa drogi gminnej nr 380857W

oraz 380847W – ul. Strażacka

Obiekt – droga

Adres – gm. Teresin

- dz. nr ew. – 138, 128, 235, 164/10, 136 - obręb: 0005 Granice

- dz. nr ew. – 178 - obręb: 0020 Seroki Wieś

Funkcja	Imię i nazwisko	Podpis
Projektant:	mgr inż. Renata Stypińska	

Balcerów, październik 2025 r.

Zawartość opracowania

A. Część I Opisowa

- | | |
|--------------------|--------|
| 1. Opis techniczny | str. 3 |
|--------------------|--------|

B. Część II Rysunkowa

- | | |
|----------------------|---------|
| 1. Plan orientacyjny | 1:25000 |
| 2. Plan sytuacyjny | 1:1000 |

Opis techniczny

do projektu stałej organizacji ruchu przy przebudowie drogi gminnej nr 380857W oraz 380847W – ul. Strażacka

I. Podstawa prawna

1. Rozporządzenie Ministrów Infrastruktury oraz Spraw Wewnętrznych i Administracji z dnia 31 lipca 2002 r. w sprawie znaków i sygnałów drogowych (Dz. U. 2019 r, poz.2310),
2. Ustawa z dnia 20 czerwca 1997 r. Prawo o ruchu drogowym (Dz. U. 2025, poz.1251),
3. Rozporządzenie Ministra Infrastruktury z dnia 23 września 2003 r. w sprawie szczegółowych warunków zarządzania ruchem na drogach oraz wykonywania nadzoru nad tym zarządzaniem (Dz. U. 2017, poz. 784),
4. Rozporządzenie Ministra Infrastruktury i Rozwoju z dnia 24 maja 2017 roku zmieniające rozporządzenie w sprawie szczegółowych warunków technicznych dla znaków i sygnałów drogowych oraz urządzeń bezpieczeństwa ruchu drogowego i warunków ich umieszczania na drogach (Dz.U. z 2017 r. poz. 1062),
5. Rozporządzenie Ministra Infrastruktury z dnia 3 lipca 2003 roku w sprawie szczegółowych warunków technicznych dla znaków i sygnałów drogowych oraz urządzeń bezpieczeństwa ruchu drogowego i warunków ich umieszczania na drogach (Dz.U. z 2019 r. poz. 2311) w szczególności załączniki:
 - a). Załączniki nr 1 – Szczegółowe warunki techniczne dla znaków drogowych pionowych i warunki ich umieszczania na drogach,
 - b). Załączniki nr 2 – Szczegółowe warunki techniczne dla urządzeń bezpieczeństwa ruchu drogowego i warunki ich umieszczania na drogach,
6. Wizja lokalna w terenie.

II. Zakres opracowania

Celem niniejszego opracowania jest zaprojektowanie oznakowania pionowego i poziomego w ramach przebudowy drogi gminnej nr 380857W oraz 380847W – ul. Strażacka.

Parametry techniczne:

- prędkość projektowa - 30 km/h,
- klasa drogi - D,
- kategoria ruchu – KR2,
- długość jezdni – 921,00 m,
- szerokości jezdni – 4,50 m,
- szerokość pobocza – 0,50 m – 0,75 m,
- przekrój 1/1 – dwukierunkowy,
- odwodnienie – powierzchniowe.

III. Opis stanu istniejącego zagospodarowania terenu

Teren, na którym planowana jest inwestycja położony jest na terenie gminy Teresin.

Planowana inwestycja obejmuje działki drogowe o numerach ewidencyjnych:

- dz. nr ew. – 138, 128 - obręb: 0005 Granice – DG 380857W - ul. Strażacka

- dz. nr ew. – 235 - obręb: 0005 Granice – DG 380858W - ul. Spokojna

- dz. nr ew. – 164/10 - obręb: 0005 Granice – DG 600009W - ul. Miła

- dz. nr ew. – 136 - obręb: 0005 Granice – DG 600009W

- dz. nr ew. – 178 - obręb: 0020 Seroki Wieś – DG 380863W

Szerokość pasa drogowego wynosi od 6,00 m do 12,00 m.

Ciąg jezdni, na którym planowana jest inwestycja przebiega w terenie zabudowanym.

Istniejąca jezdnia posiada nawierzchnię bitumiczną o szerokości od 3,50 m do 4,00 m.

Po obydwu stronach jezdni zlokalizowane są pobocza ziemne.

Do działek przyległych prowadzą istniejące zjazdy o nawierzchni gruntowej oraz częściowo o nawierzchni twardej, które to należy wyregulować wysokościowo do nowo ułożonej warstwy bitumicznej jezdni. Na zjazdach o nawierzchni gruntowej należy przeprofilować kruszywo łamane takie jak na poboczu celem wyrównania poziomów nawierzchni zjazdu i nowo ułożonego pobocza.

Na danej drodze występuje mały ruch pojazdów kołowych.

IV. Oznakowanie projektowane

Lokalizację i rodzaj znaków pionowych przedstawiono na planie sytuacyjnym - rys. nr 2.

V. Wykonanie elementów oznakowania

Oznakowanie powinno być wykonane zgodnie z niniejszym projektem, charakteryzować się dobrą widocznością w dzień i w nocy, dobrą i jednoznaczną czytelnością znaków z zachowaniem prawidłowości wymiarów geometrycznych – patrz Szczegółowe Specyfikacje Techniczne.

Znaki winny charakteryzować się wysoką trwałością, odpornością na ścieranie i zabrudzenie, oraz posiadać właściwości odblaskowe – znaki pokryte folią odblaskową min typu 1, słupki do znaków z rur stalowych ocynkowanych o średnicy 70 mm. Zgodnie z normą należy umieszczać tak aby krawędź znaku była min. 0,5 m od krawędzi jezdni czy też krawężnika. Słupek należy zamocować w gruncie na głębokości 0,5 m (zabetonować). Wysokość umieszczania znaku min. 2,20 m.

VI. Zestawienie znaków drogowych

a) - oznakowanie pionowe projektowane – wielkość średnia

A-7 3 szt.

Razem 3szt.

słupki do znaków - 3 szt.

b) - oznakowanie pionowe projektowane – wielkość mała

A-1 1 szt.

A-2 1 szt.

A-12a 1 szt.

T-6a 1 szt.

T-6c 2 szt.

B-33 2 szt.

B-34 2 szt.

D-1 6 szt.

E-17a 2 szt.

E-18a 2 szt.

D-42 2 szt.

Razem 22 szt.

słupki do znaków - 13 szt.

V. Uwagi końcowe


Termin wprowadzenia stałej organizacji ruchu ustala się orientacyjnie po wykonaniu inwestycji: tj. czerwiec 2026 - grudzień 2029 r.

Na siedem dni przed wprowadzeniem stałego oznakowania Zarządca drogi ma obowiązek zawiadomić o terminie wprowadzenia stałej organizacji ruchu Organ Zarządzający Ruchem, Zarządcę Drogi oraz właściwego Komendanta Policji.

Opracowała:

mgr inż. Renata Stypińska


Balcerów, październik 2025 r.

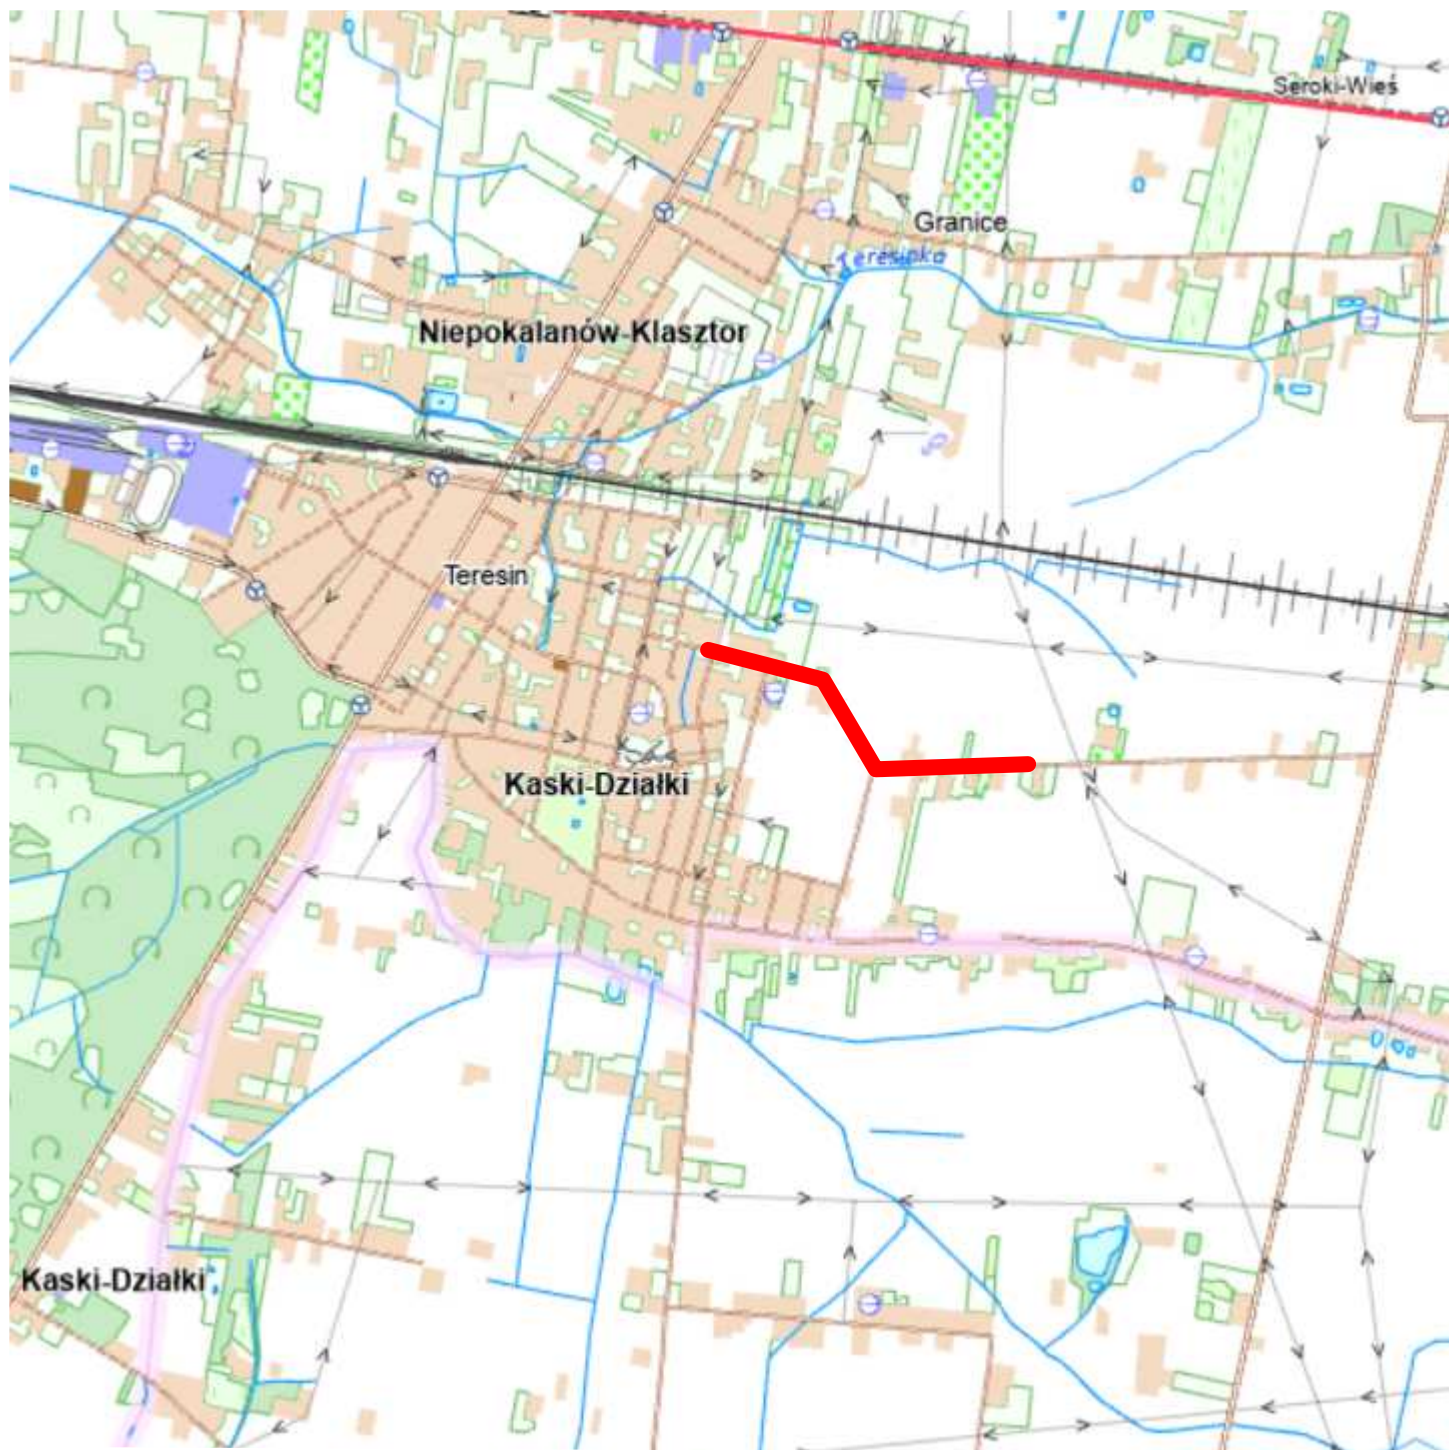

OZNACZENIA

————— - przebudowywana droga

Biuro usług projektowo - wykonawczych DROGMAR Renata Stypińska Balcerów 13U; 96-100 Skierniewice				
Inwestor: Wójt Gminy Teresin ul. Zielona 20; 96-515 Teresin				
Temat: Przebudowa drogi gminnej nr 380857W oraz nr 380847W - ul. Strażacka				
Nazwa rys.: Plan orientacyjny				
Wyszczególnienie	Nazwisko i imię, nr upr.	Podpis	Skala: 1:25000	Nr rys. 1
Projektant:	mgr inż. Renata Stypińska upr. nr LUB/0151/POWD/11		Data: październik 2025	

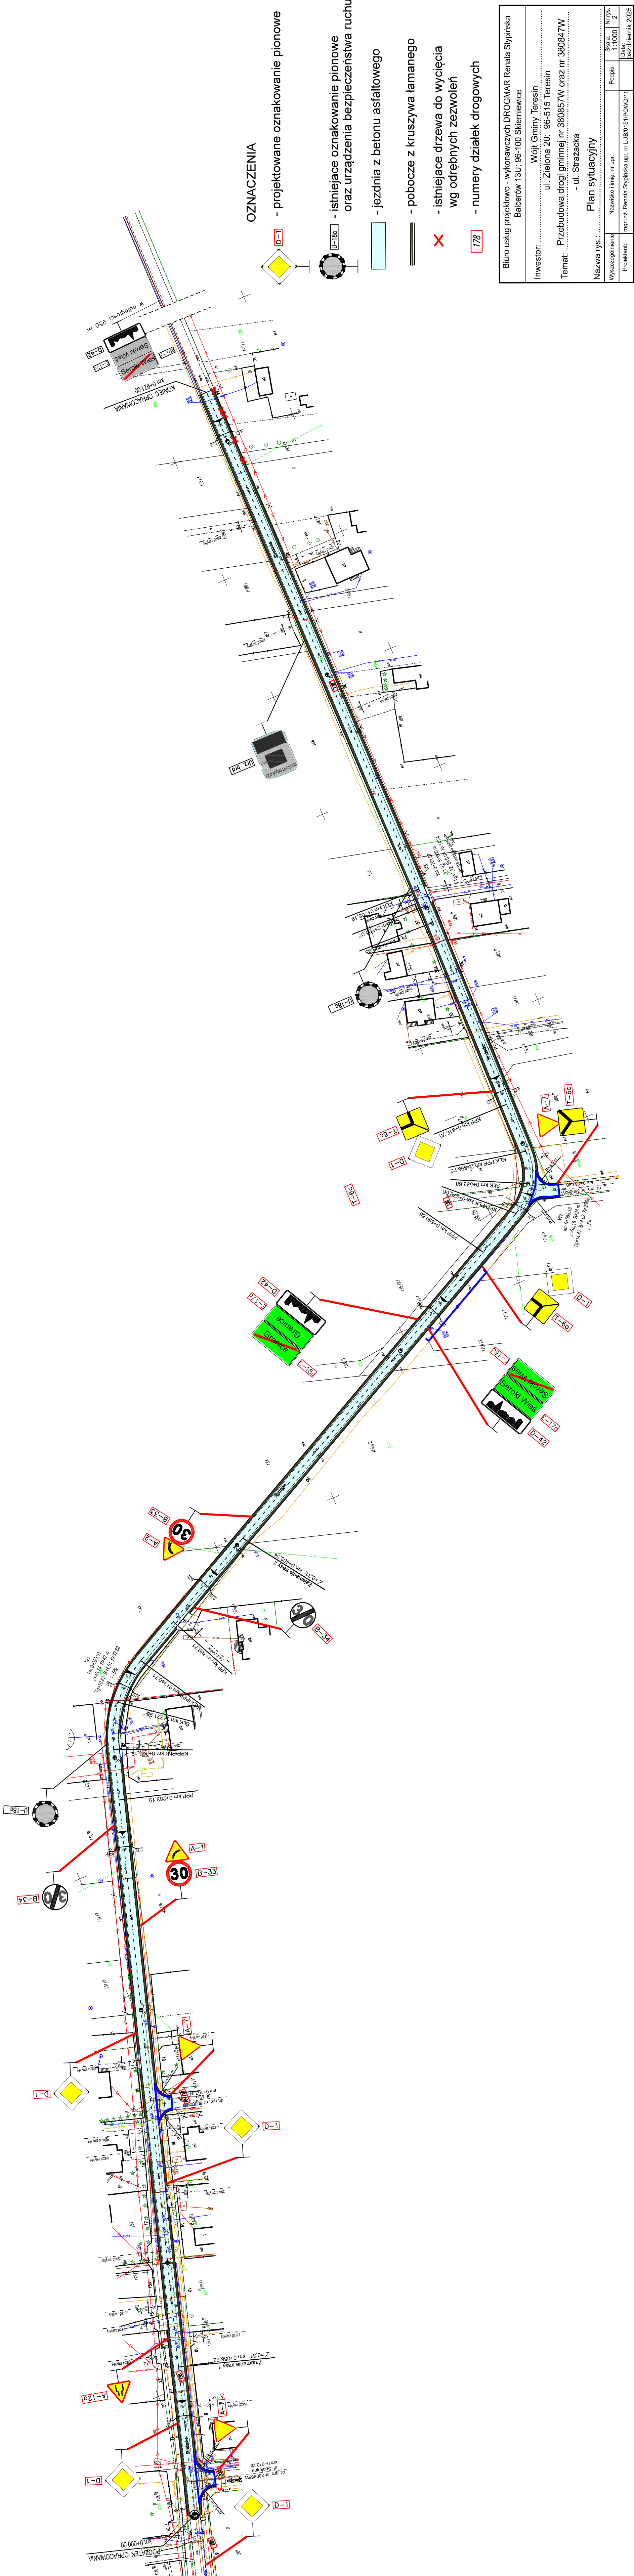

OZNACZENIA

- projektowane oznakowanie pionowe
- istniejące oznakowanie pionowe oraz urządzenia bezpieczeństwa ruchu
- jezdnia z betonu asfaltowego
- pobocze z kruszywa łamanego
- istniejące drzewa do wycięcia wg odrębnych zezwoleń
- numery działek drogowych

Biuro usług projektowo - wykonawczych DROGMAR Renata Sypiąńska Balcerów 13U, 96-100 Skiemievice	
Investor:	Wójt Gminy Teresin ul. Zielona 20, 96-515 Teresin
Temat:	Przebudowa drogi gminnej nr 380857W oraz nr 380847W - ul. Strazacka
Nazwa rys.: Plan sytuacyjny	
Wyszczególnienie	Nazwa i imię, nr upr.
Projektant:	mgr inż. Renata Sypiąńska upr. nr LUB.0151/PCWD/11
Skala:	Nr rys.
1:1000	2
Data: październik 2025	