
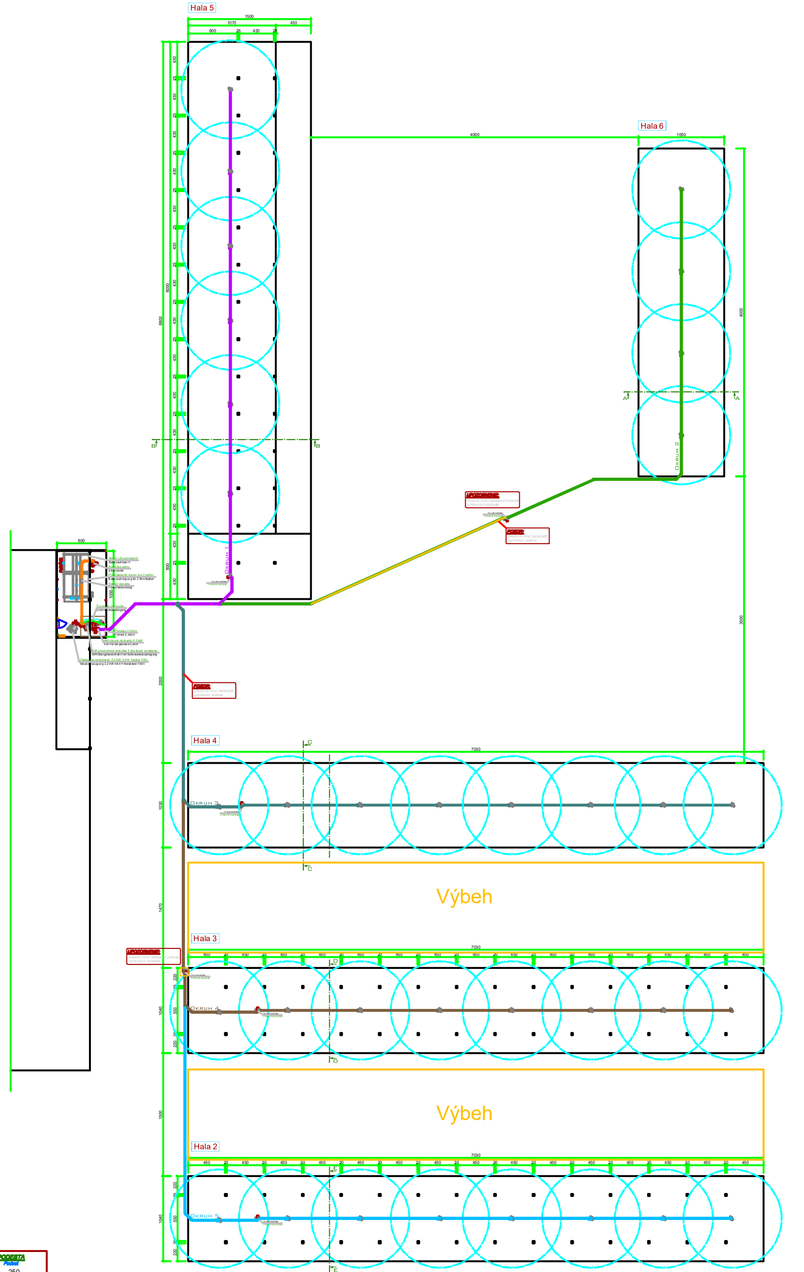


HMOTNOSŤ + POHON


1550kg	3x1,5kW	Ballenauflöser II Rozdružovač balov II
650kg	2x1,1kW	Ballenzubringung 2, 4 oder 6 Module, Gewicht je Modul Podávací stôl pre baly – 2,4 alebo 6 modulov, hmotnosť na modul
130kg	14,7kW	Strohmühle Rezačka slamy
250kg	1,1+0,55kW	AIR Übergabeeinheit mit Schneckenaustragung Air - prechodová jednotka so závitovkou
110kg	5,5kW	AIR Fördergebläse Air – dopravné dúchadlo
232kg	2,2kW	Strohmatic Staubabsaugung 2,2 kW mit 4 Filtersäcken 700 lt, inkl. Rotor für Schneckenaustragung Strohmatic odsávanie prachu 2,2 kW so 4 prachovými filtrami 700 l, inkl. rotor pre závitovkový dopravník
45kg	2,2kW	Zusatzgebläse Prídavné dúchadlo
10kg		Rohrweiche 2-cestný rozdeľovač
6,5kg		Blasleitung DM 150mm + Rohrverbinder je 1m Fúkacie potrubie Ø 150 mm + rúrová spojka / 1m
18kg		Air automatischer Strohverteiler Air - Automatický ASD rotačný rozdeľovač slamy

AIR

Rúra 150mm	14 m
Okruh 1:	
Rúra 150mm	80 m
2-cestný rozdeľovač, elektrický	1 ks
Air ASD	6 ks
Okruh 2:	
Rúra 150mm	95 m
Air ASD	4 ks
Okruh 3:	
Rúra 150mm	93 m
2-cestný rozdeľovač, elektrický	2 ks
Air ASD	8 ks
Okruh 4:	
Rúra 150mm	93 m
2-cestný rozdeľovač, elektrický	1 ks
Air ASD	8 ks
Okruh 5:	
Rúra 150mm	93 m
Air ASD	8 ks

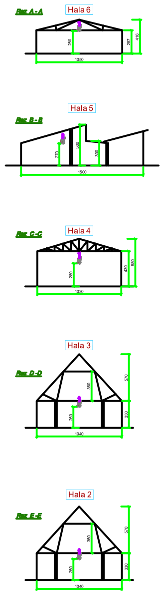

PODESTA

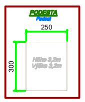

UPOZORNENIE: Rúra musí byť osadená konštantne v rovnakej výške.


UPOZORNENIE: Upevnenie voľného vedenia dlhšieho ako 12m musí byť zabezpečené zákazníkom !

UPOZORNENIE: Odsávacie zariadenie musí byť chránené pred poveternostnými vplyvmi a prestrešenie vysoké min. 4,2m musí byť zapezpečené zákazníkom !

UPOZORNENIE: Rozdružovač balov musí byť chránený pred poveternostnými vplyvmi a prestrešenie vysoké min. 3,5m musí byť zabezpečené zákazníkom !

UPOZORNENIE: Firma SCHAUER upozorňuje, že prídavné dúchadlá a rúrové výhybky musia byť chránené pred poveternostnými vplyvmi a že je potrebné na mieste naplánovať prestrešenie!

UPOZORNENIE: Podesta s ochranou proti pádu musí byť zabezpečená zákazníkom ! Uvedená veľkosť podesty je minimum! Pre lepšiu prístupnosť počas inštalácie alebo údržby je odporúčaná väčšia podesta !

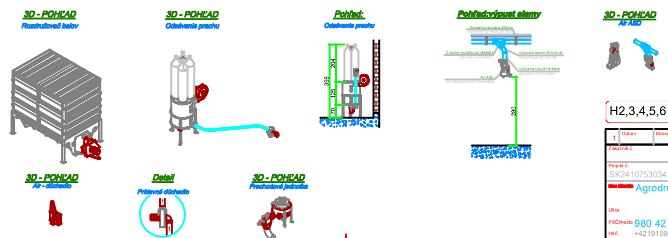

H2,3,4,5,6 - spolu 200 zvierat

1	Dátum:	Meno:	Zmena:

Zákazník č.	Objednávka č.		Dateiname: .dwg Dateipfad: F:\ZV\HP\
Projekt č.: SK2410753034	Mierka 1:50	Dátum / Meno kreslené 19.08.2026 skúšané	Odborný poradca
Agrodružstvo Rimavská Seč			
Ulica			
PSČ/mesto 980 42 Rimavská Seč, Slowakei			
tel.č. +421910949471			
fax.č.			