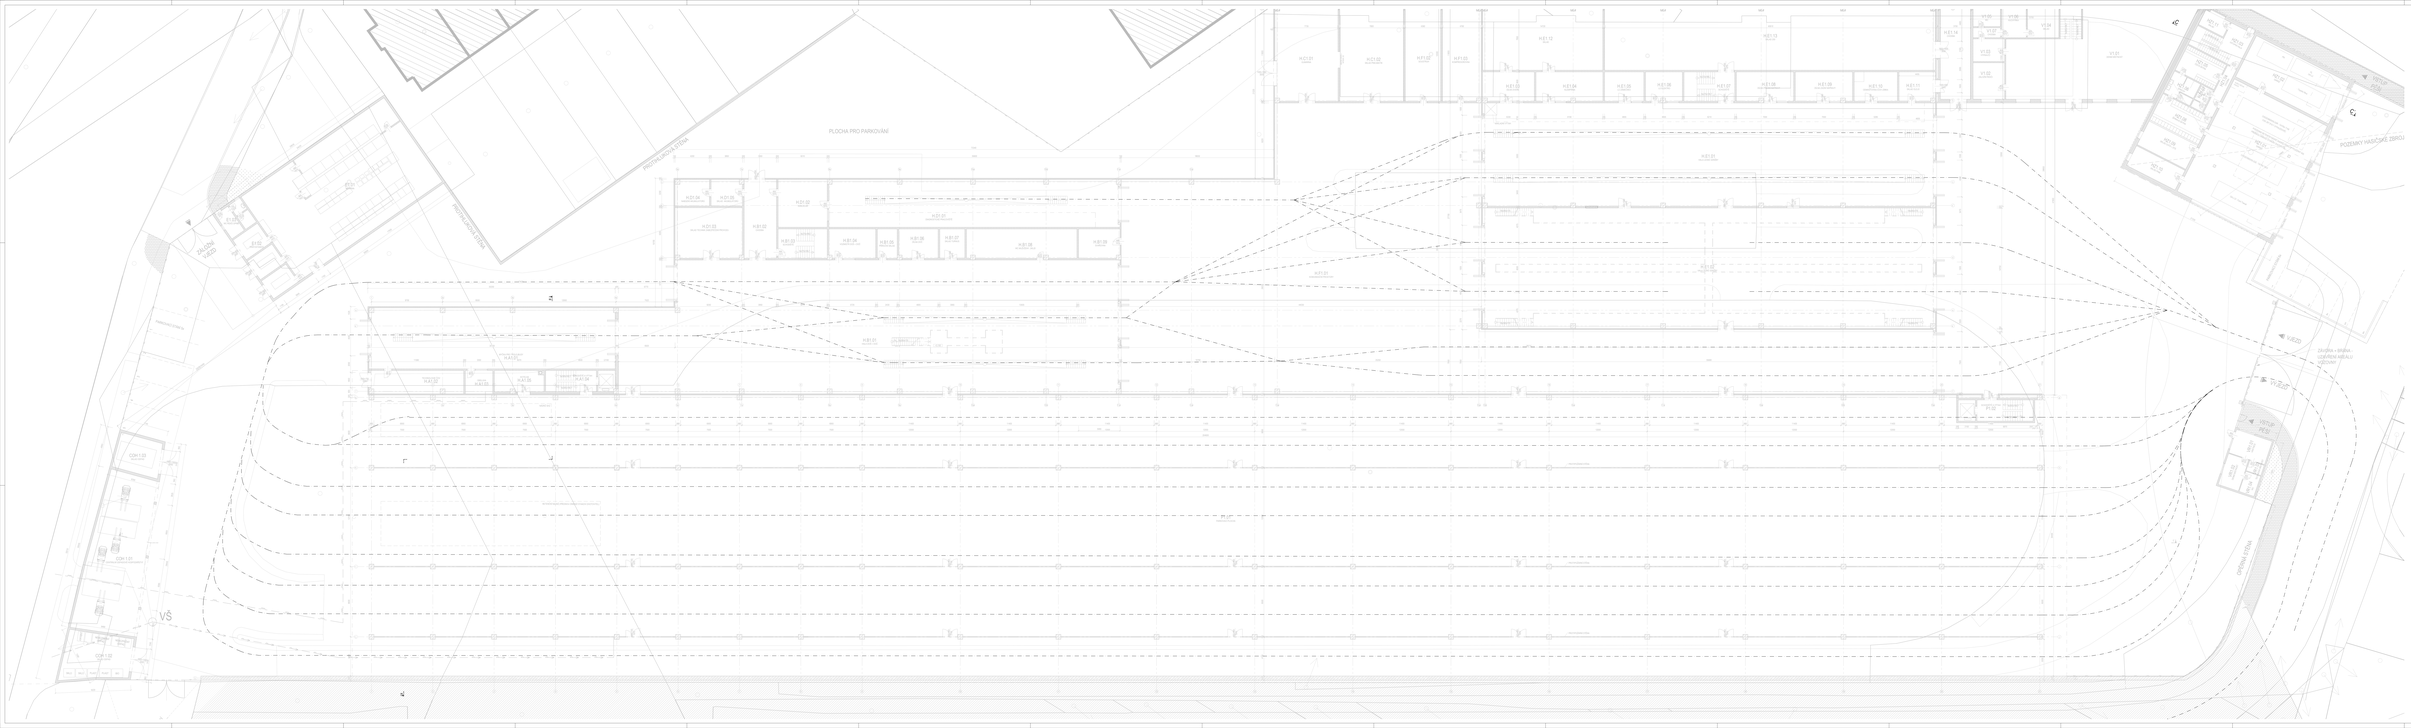
PLOCHA PRO PARKOVÁNÍ
PŘÍSTUPOVÁ CESTA
POZEMKY HASIČSKÉ ZBROJ.
ZÁVODNÍ STRAHA
OPRAVA ŠTÍNU
VŠ
VŠ
VŠ