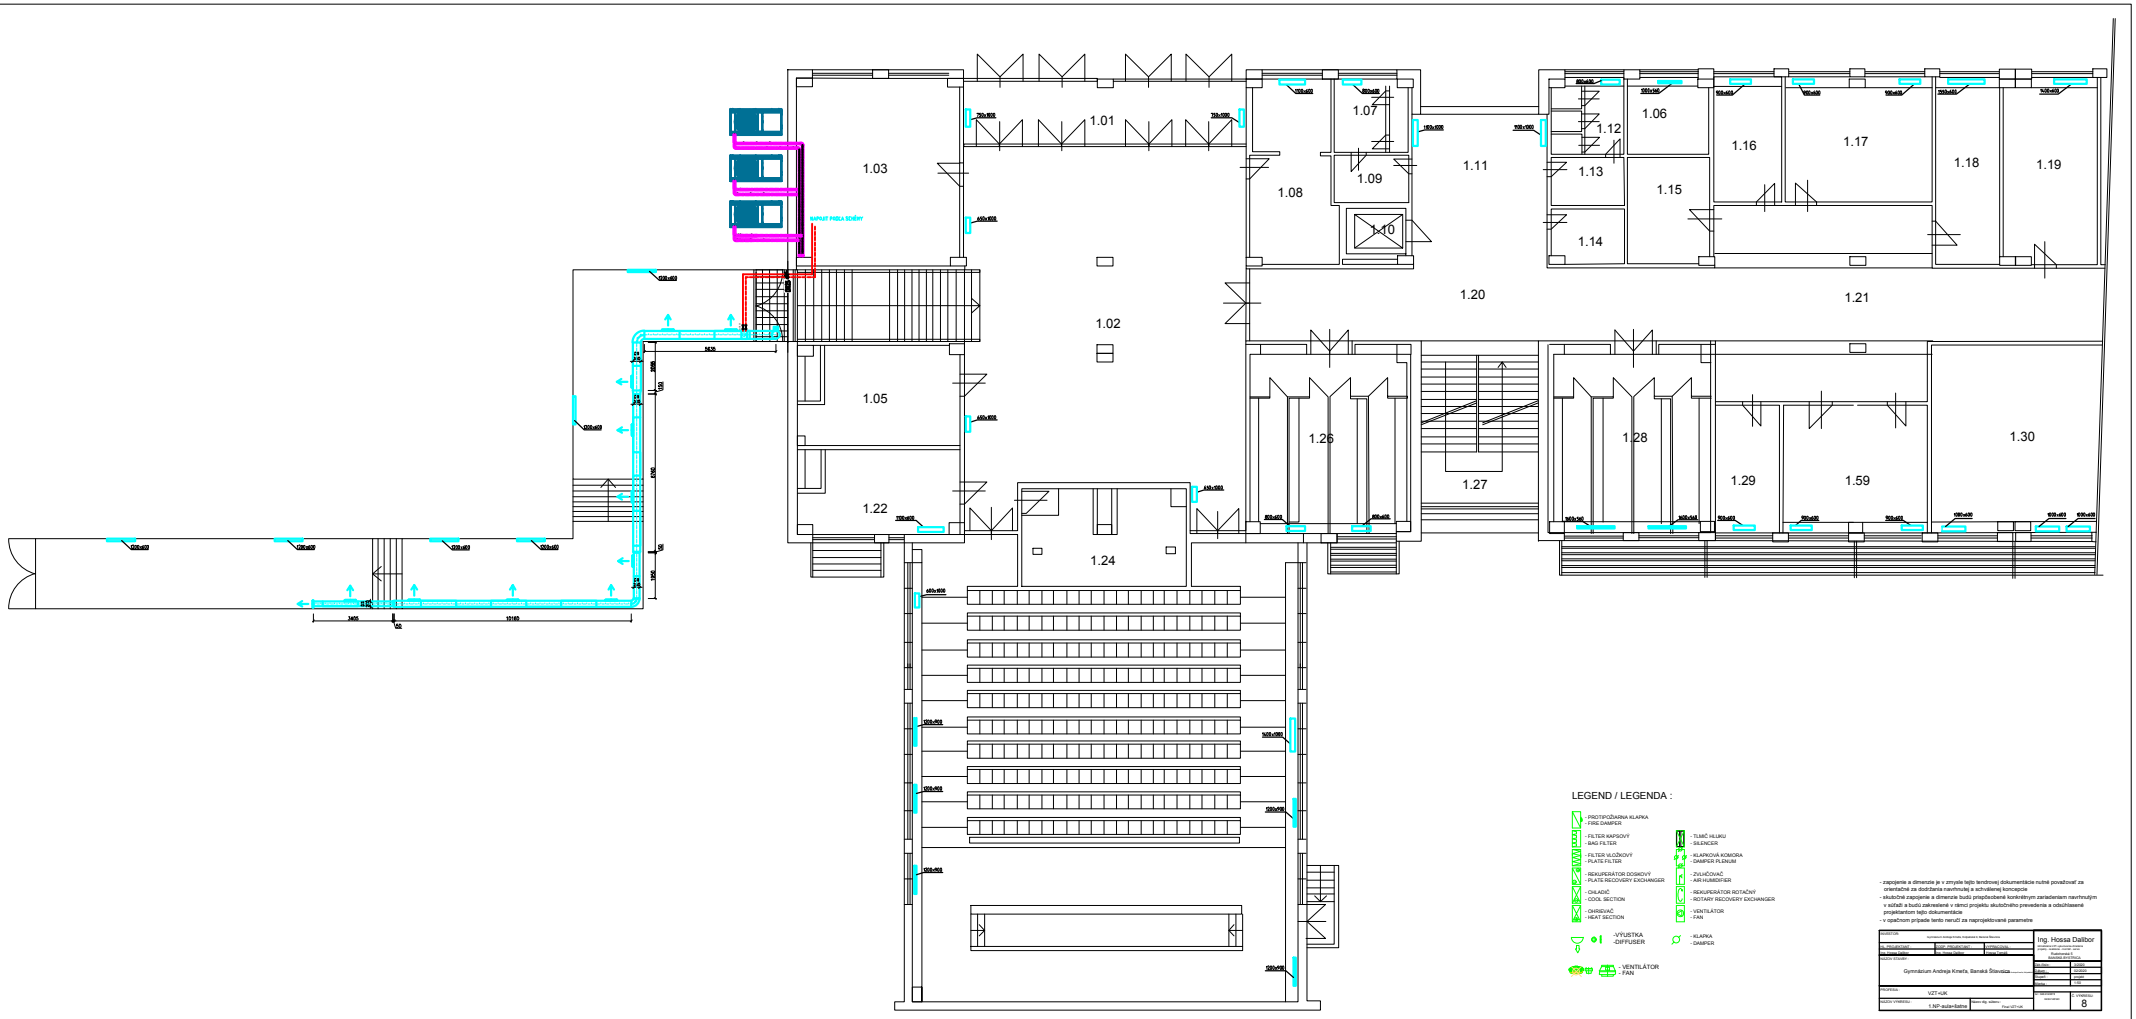

- zapojenie a dimenzie je v zmysle tejto tendrovej dokumentácie nutné považovať za orientačné za dodržania navrhnutej a schválenej koncepcie
- skutočné zapojenie a dimenzie budú prispôsobené konkrétnym zariadeniam navrhnutým v súlade a budú zakreslené v rámci projektu skutočného prevedenia a odsúhlasené projektantom tejto dokumentácie
- v opačnom prípade tento nenesú za naprojektované parametre

Ing. Hossa Dalibor

Gymnázium Andreja Kmeťa, Banská Štiavnica

VZT+UK

1.NP -suša+šatne

8