


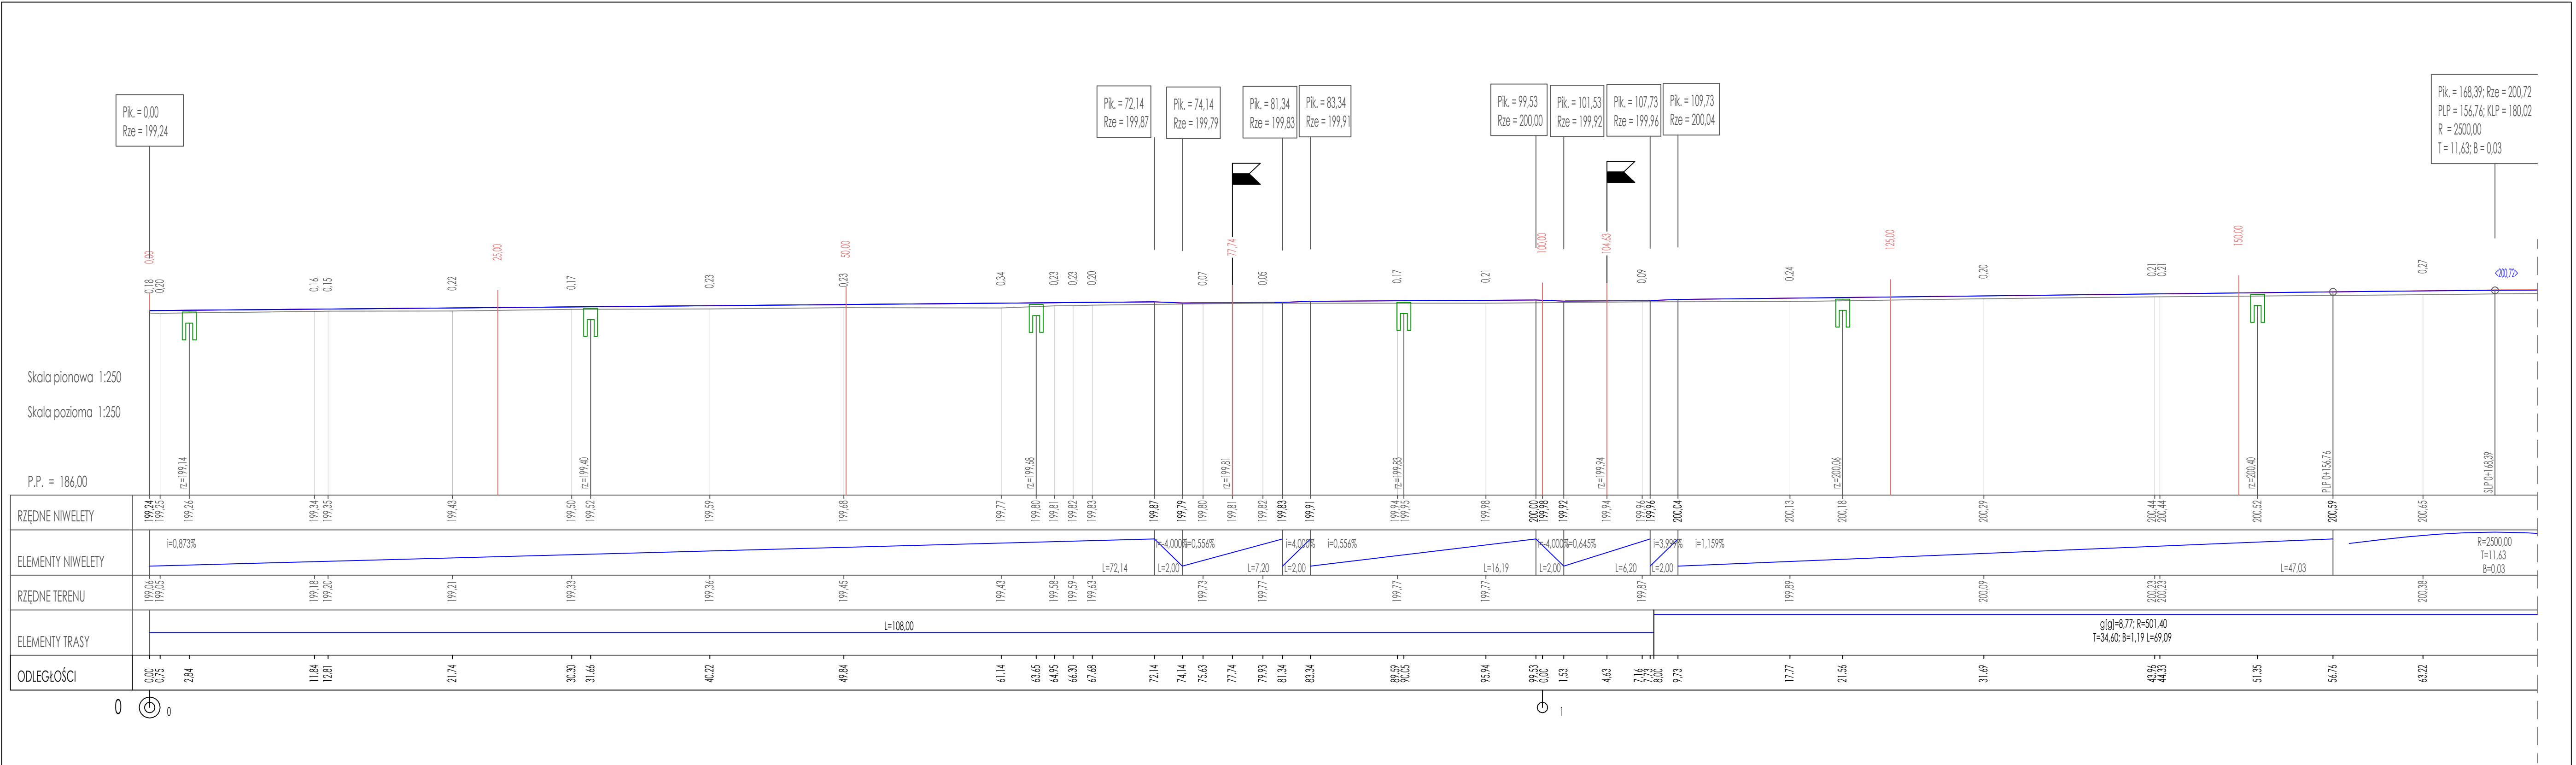

Legenda:

- Projektowana niweleta krawężnika (góra krawężnika)
- Teren istniejący
- Projektowane zjazdy
- Projektowane wpusty deszczowe

Zamawiający	Gmina Kuźnia Raciborska ul. Słowacka 4 47-420 Kuźnia Raciborska				
Temat	Rozbudowa drogi wojewódzkiej - budowa chodnika wzdłuż drogi wojewódzkiej nr 425 w miejscowości Ruda Kozielska				
Jednostka	 Certigos Engineering sp. z o.o. 44-203 Rybnik ul. Brzezińska 8A				
Projektował	dr inż. Mateusz Kałuża	Nr upr.	SLK/7740/PWBD/17 Spec. inż. drogowa	PODPIS:	
Sprawdził	mgr inż. Ewa Tompalska	Nr upr.	287/DOS/12 Spec. drogowa	PODPIS:	
Data: Kwiecień 2025	PRZEDMIOT RYSUNKU: Położenie sytuacyjno-wysokościowe		SKALA: 1:250 / 1:250	NUMER RYSUNKU: 3.1	