


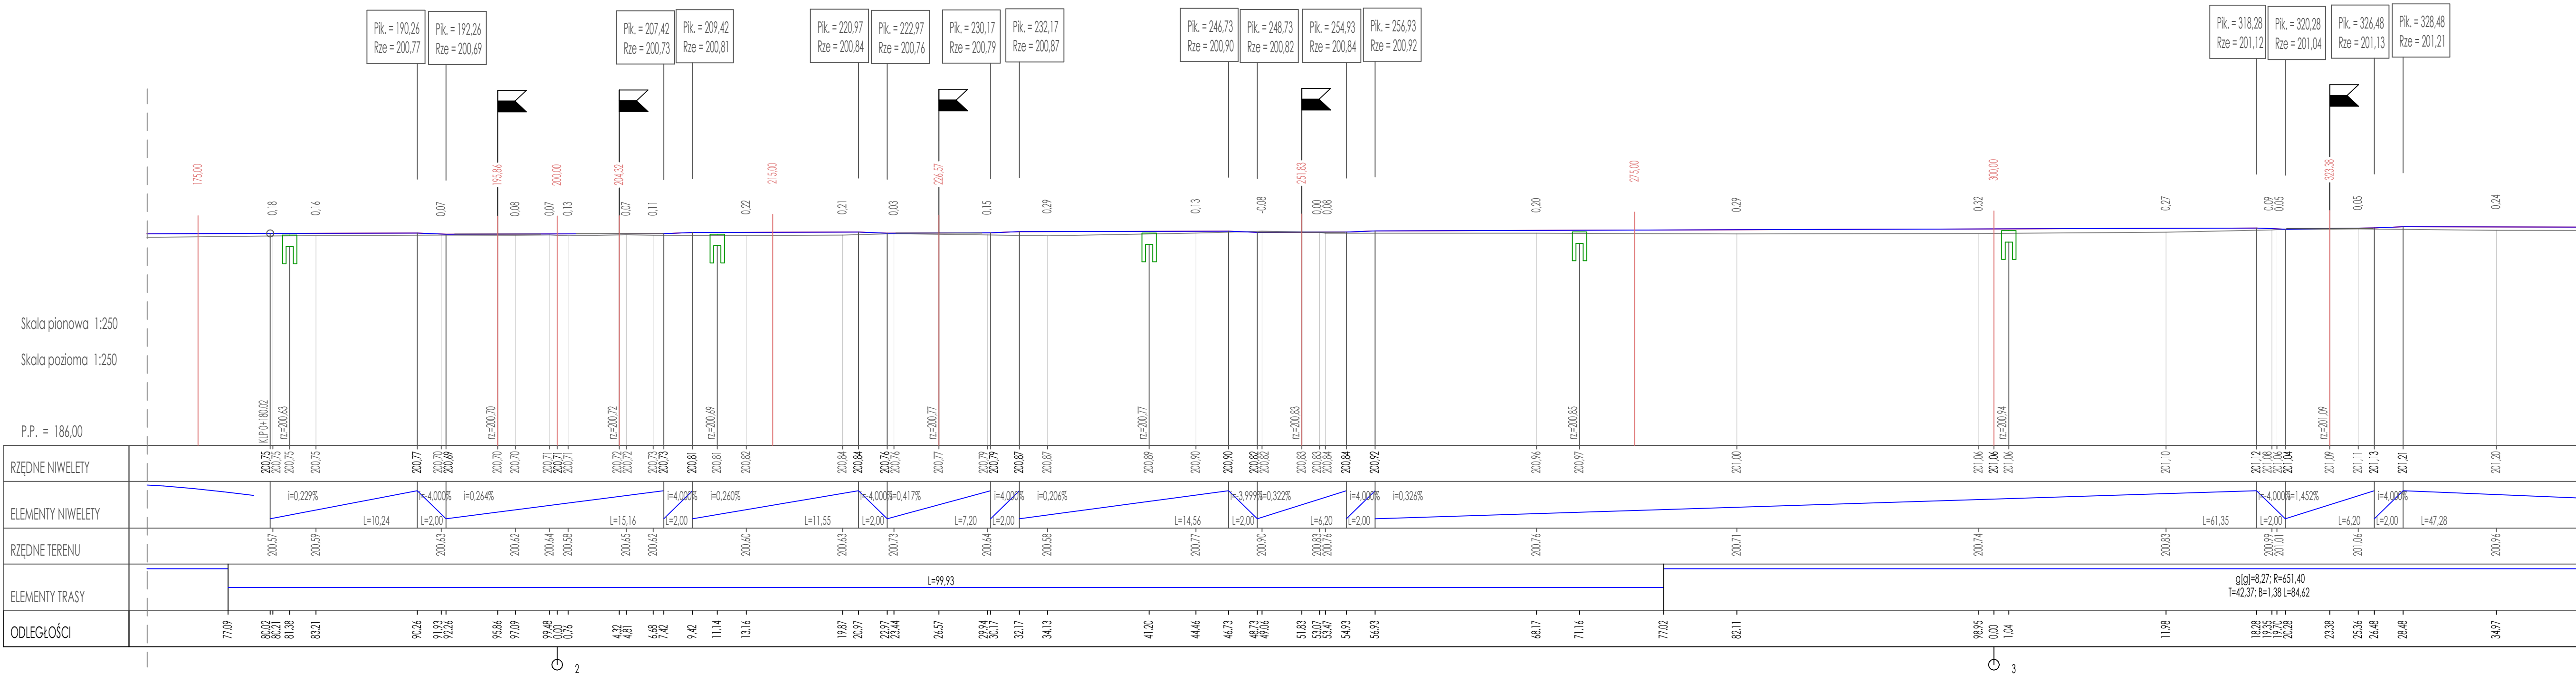

Legenda

- | | |
|---|--|
|  | Projektowana niweleta krawężnika (góra krawężnika) |
|  | Teren istniejący |
|  | Projektowane zjazdy |
|  | Projektowane wpusty deszczowe |

Zamawiający	Gmina Kuźnia Raciborska ul. Stowacka 4 47-420 Kuźnia Raciborska				
Temat	Rozbudowa drogi wojewódzkiej - budowa chodnika wzdłuż drogi wojewódzkiej nr 425 w miejscowości Ruda Kozielska				
Jednostka	 CERTIGOS		Certigos Engineering sp. z o.o. 44-203 Rybnik ul. Brzezińska 8A		
Projektował	dr inż. Mateusz Kałuża	Nr upr.	SLK/7740/PWBD/17 Spec. inż. drogowa	PODPIS:	
Sprawdził	mgr inż. Ewa Tompalska	Nr upr.	287/DOŚ/12 Spec. drogowa	PODPIS:	
Data:	PRZEDMIOT RYSUNKU:		SKALA:	NUMER RYSUNKU:	
Kwiecień 2025	Polożenie sytuacyjno-wysokościowe		1:250 / 1:250	3,2	