




Pik = 0+000,00
Skala 1:100/100

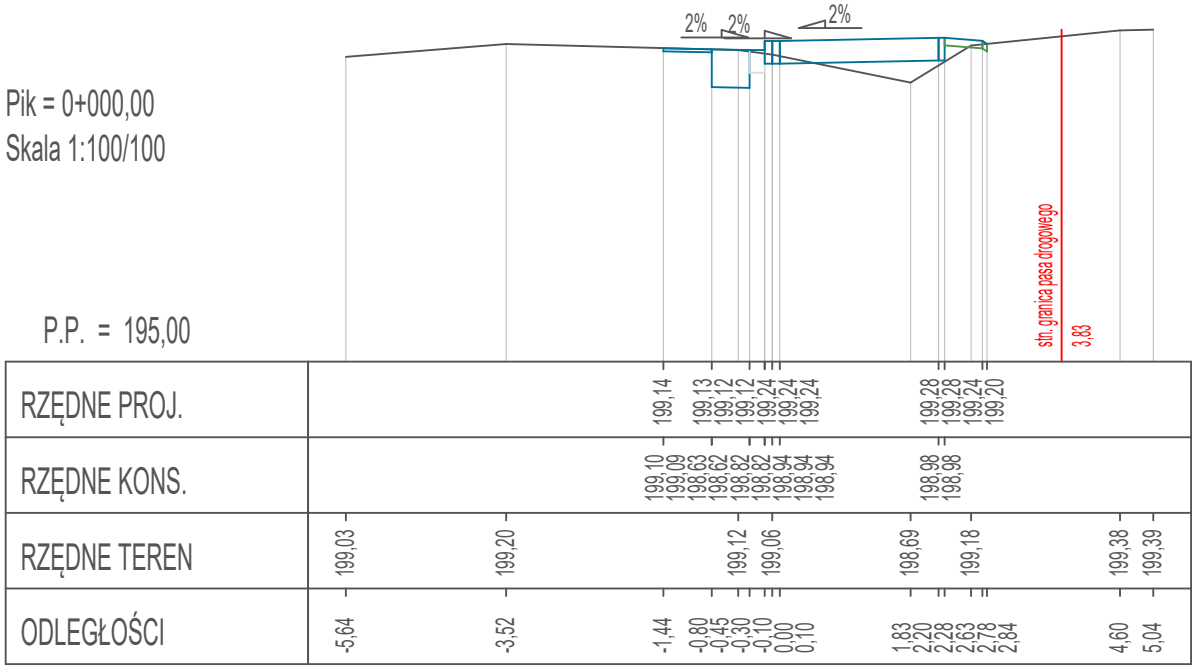


Pik = 0+077,74
Skala 1:100/100

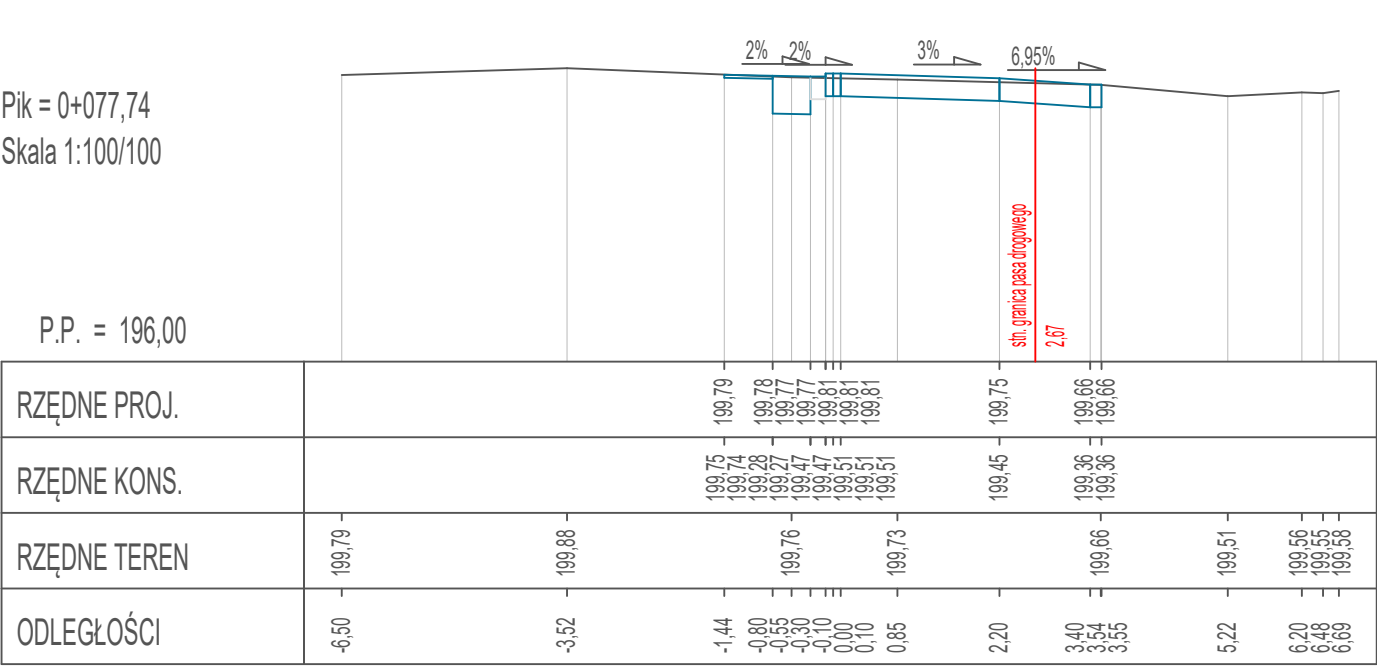


Pik = 0+125,00
Skala 1:100/100

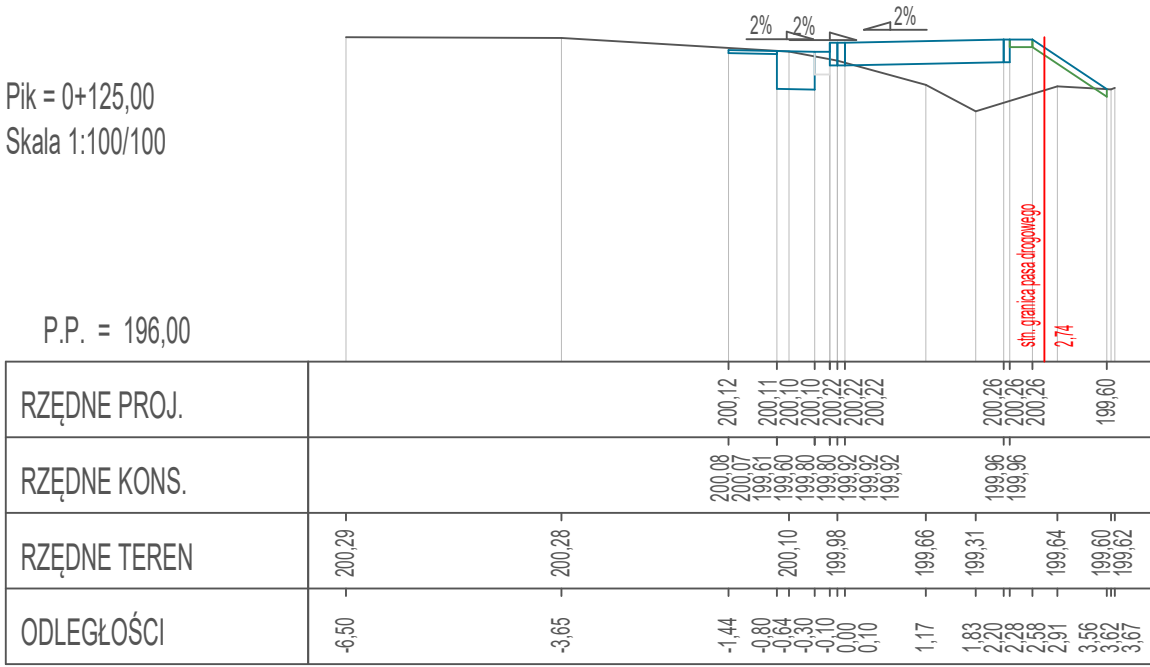


Pik = 0+195,86
Skala 1:100/100

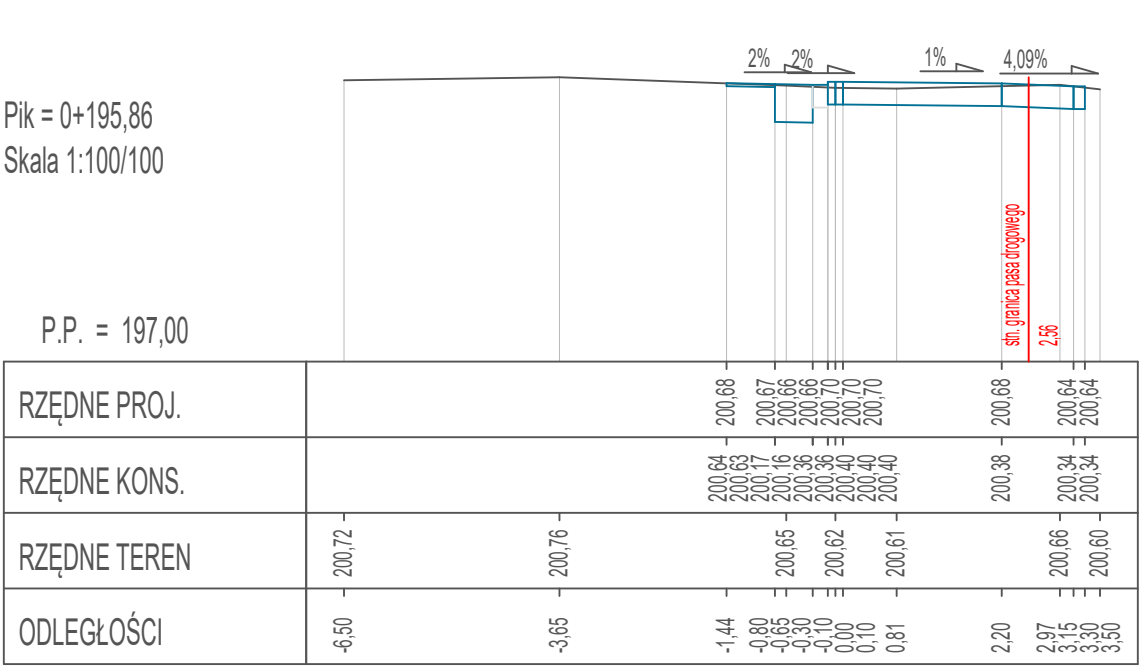


Pik = 0+025,00
Skala 1:100/100

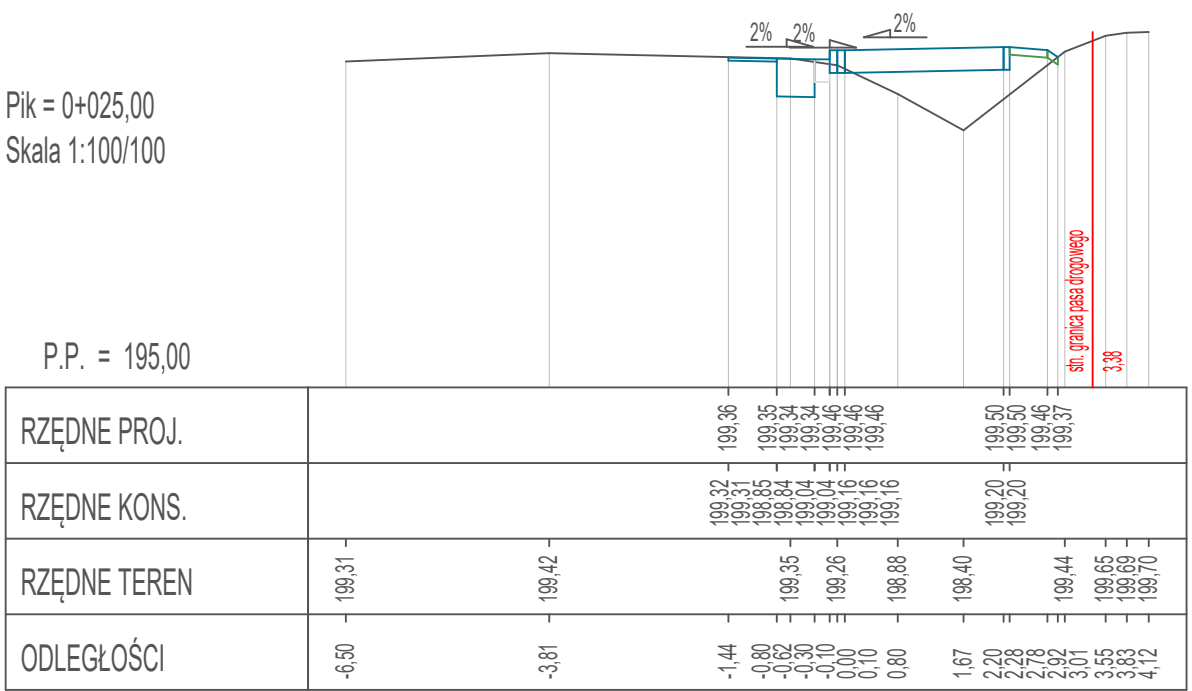


Pik = 0+100,00
Skala 1:100/100

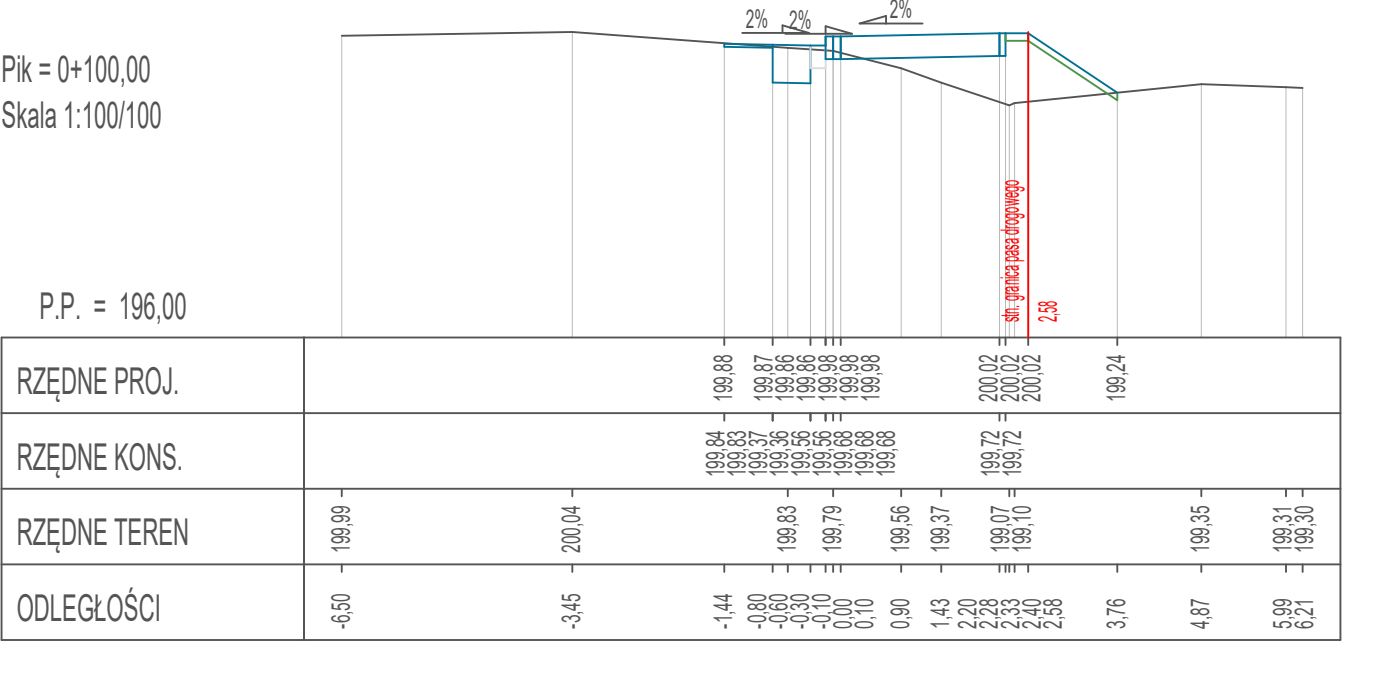


Pik = 0+150,00
Skala 1:100/100

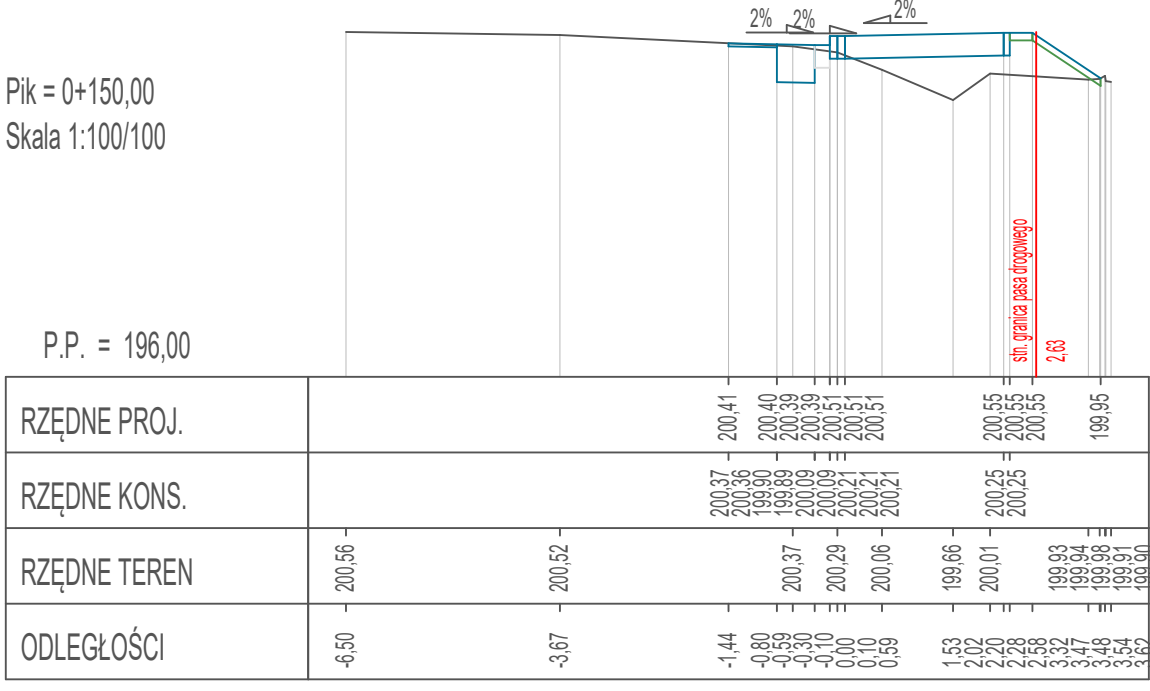


Pik = 0+200,00
Skala 1:100/100

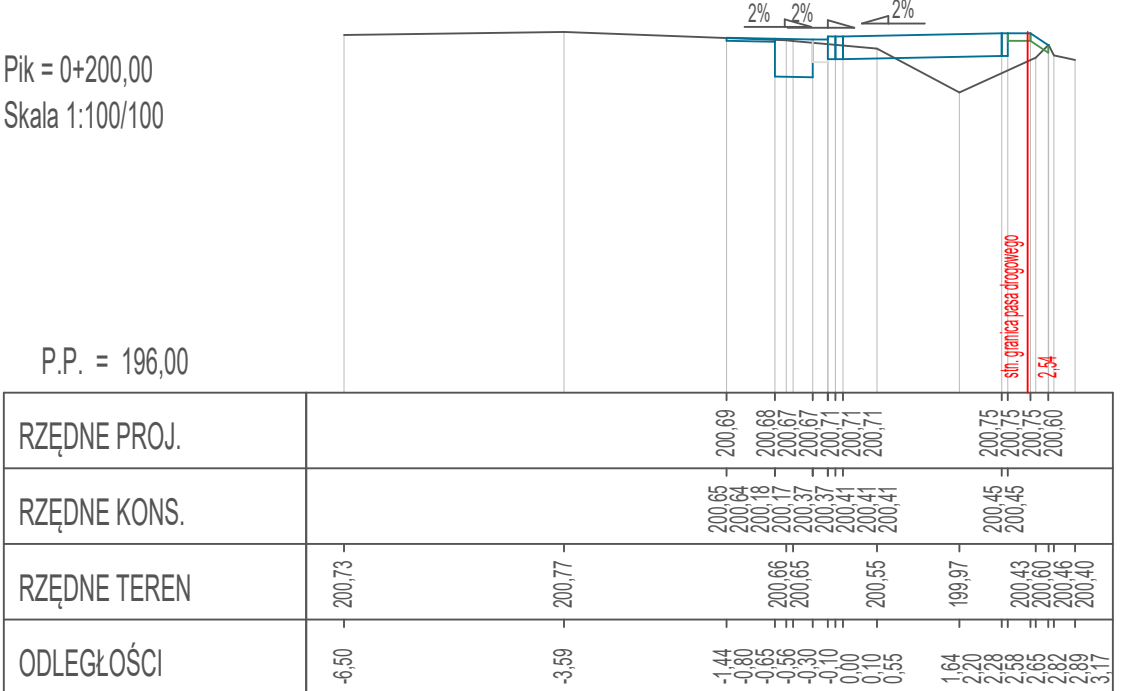


Pik = 0+050,00
Skala 1:100/100

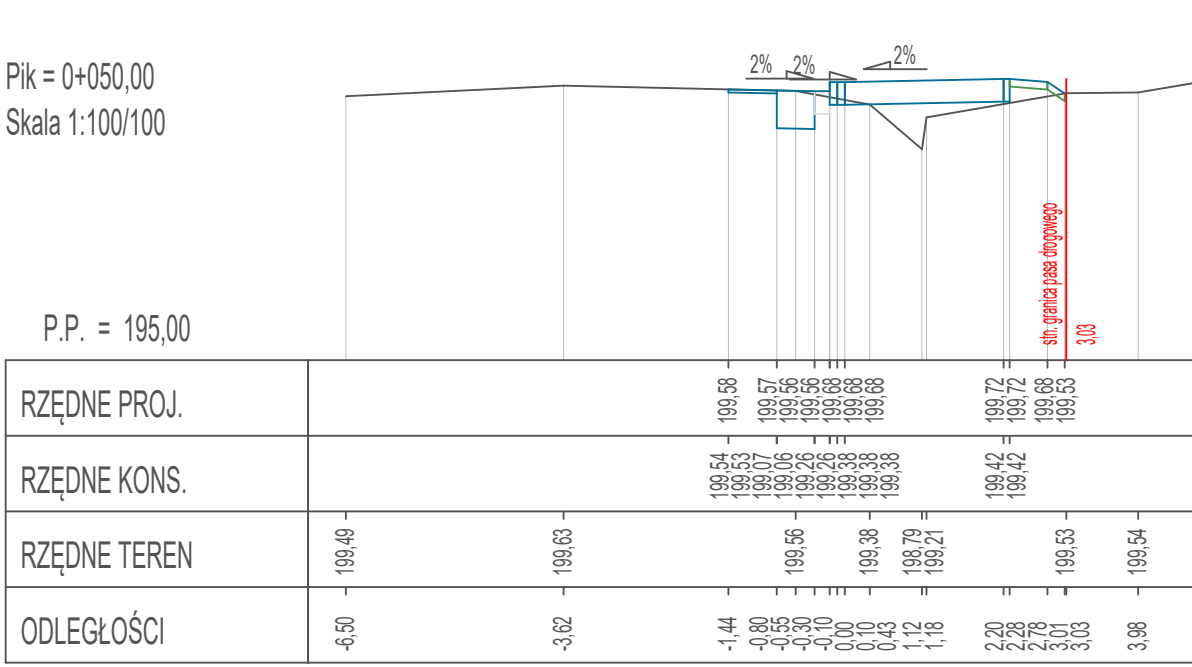

Pik = 0+104,63
Skala 1:100/100

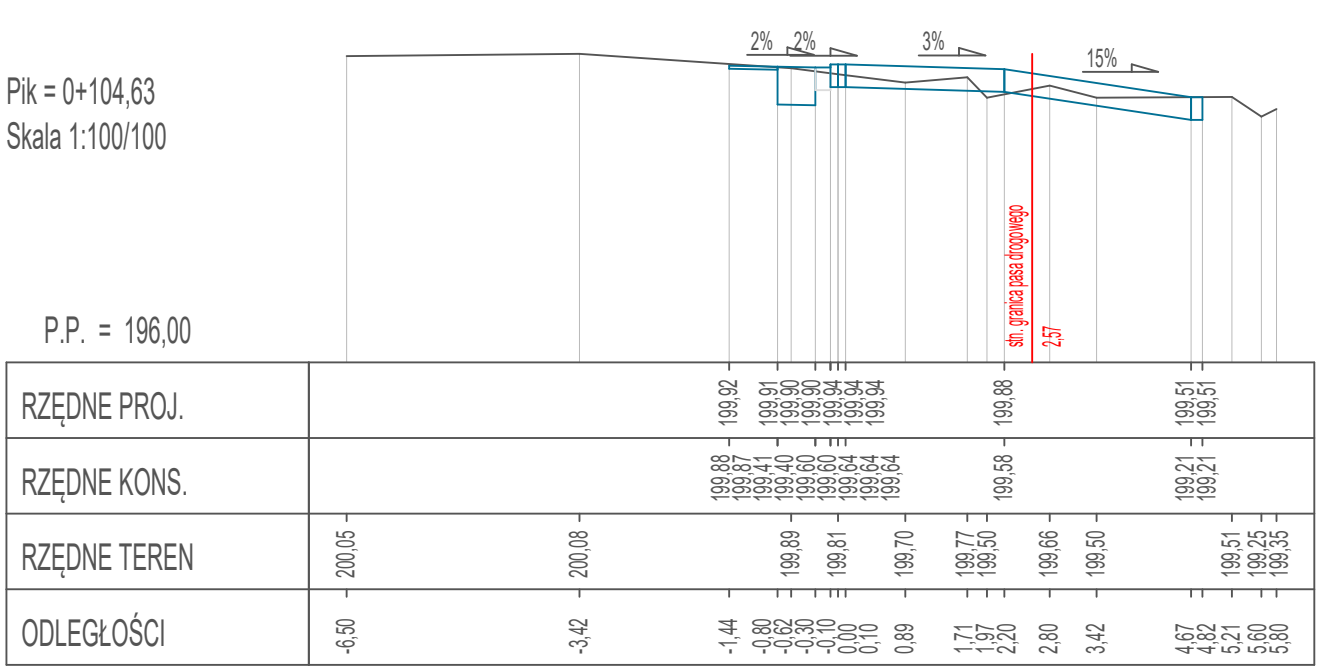

Pik = 0+175,00
Skala 1:100/100

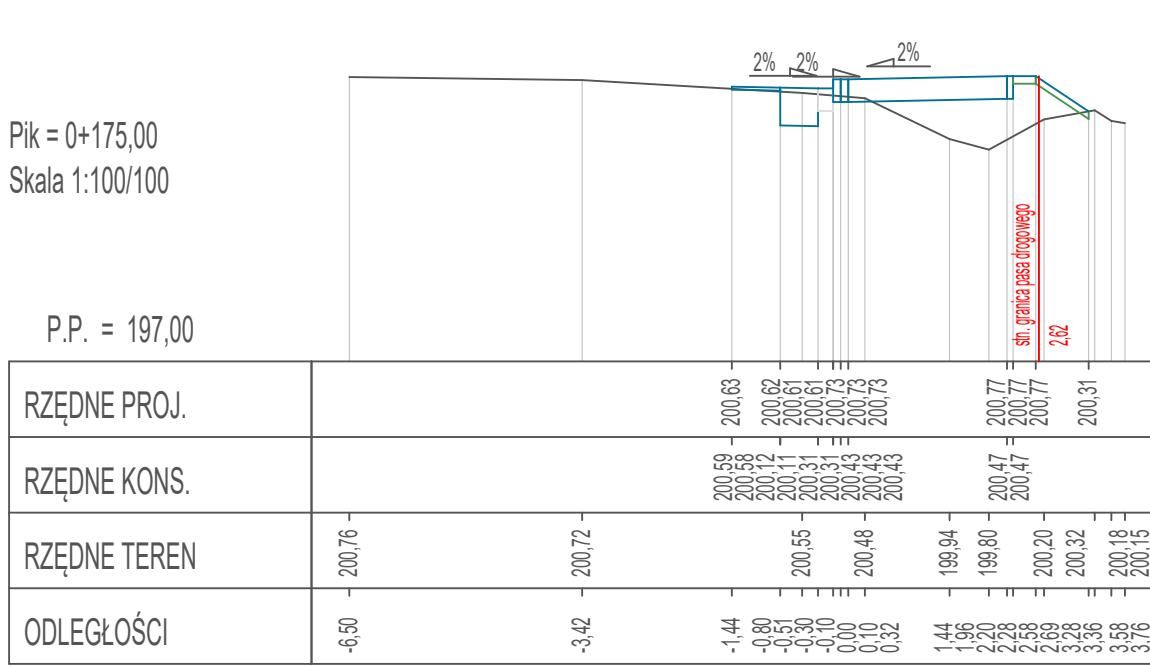











Zamawiający	Gmina Kuźnia Raciborska ul. Słowacka 4 47-420 Kuźnia Raciborska		
Temat	Rozbudowa drogi wojewódzkiej - budowa chodnika wzdłuż drogi wojewódzkiej nr 425 w miejscowości Ruda Koziełska		
Jednostka	 Certigos Engineering sp. z o.o. 44-203 Rybnik ul. Brzezińska 8A		
Projektował	dr inż. Mateusz Kałuża	Nr upr.	SLK/7740/PWBD/17 Spec. inż. drogowa
Sprawdził	mgr inż. Ewa Tompalska	Nr upr.	287/DOŚ/12 Spec. drogowa
Data: Kwiecień 2025	PRZEDMIOT RYSUNKU: Przekroje poprzeczne		NUMER RYSUNKU: 5.1
		SKALA: 1 : 100 / 1 : 100	
		PODPIS:	
		PODPIS:	