
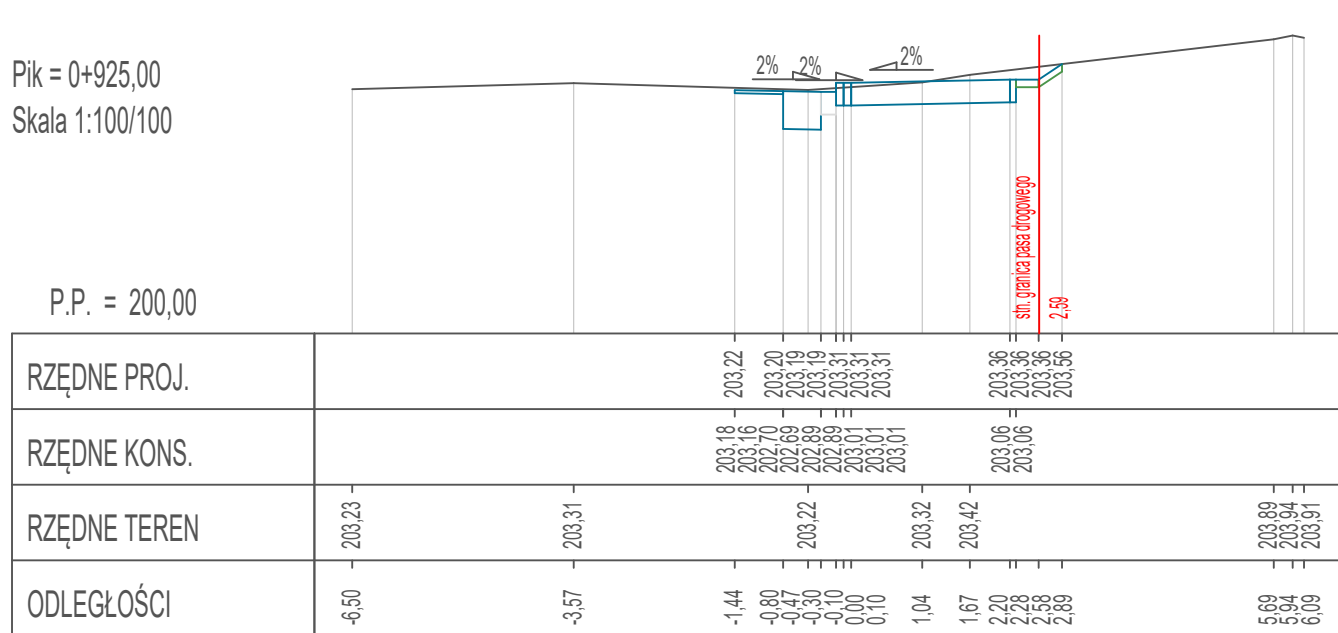
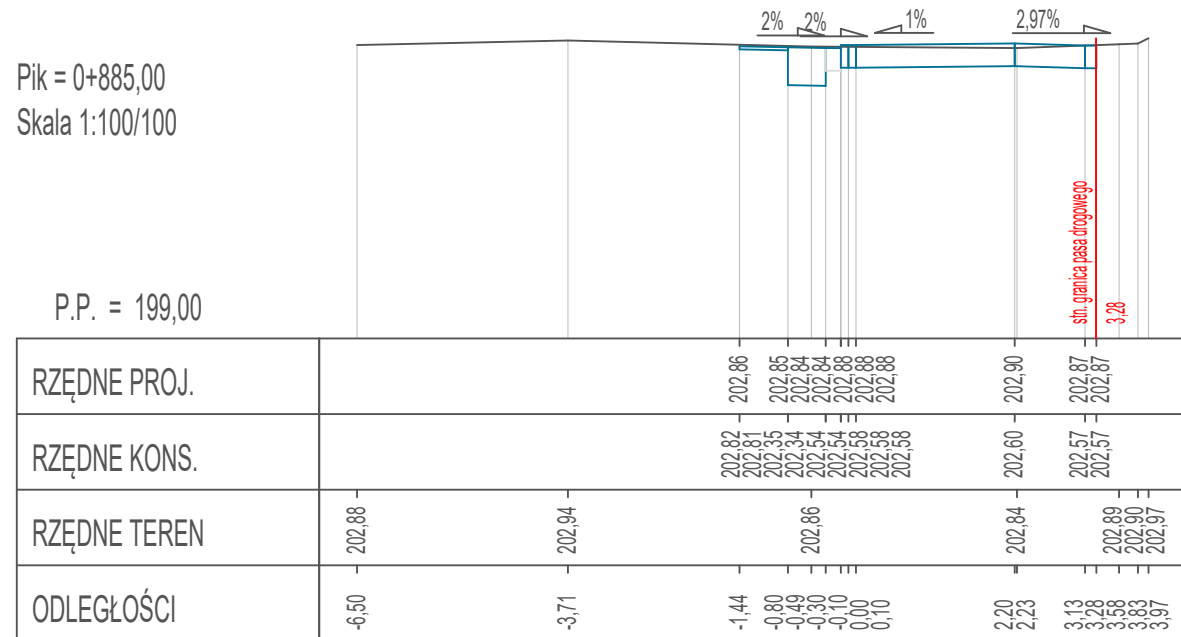
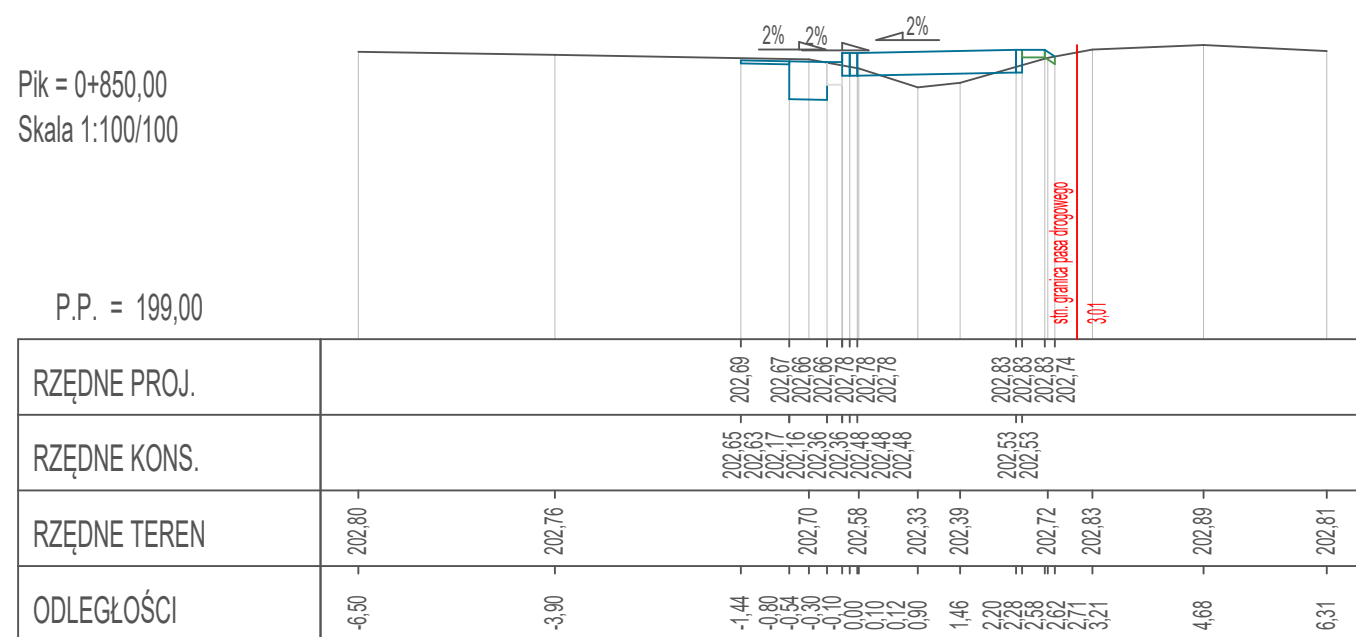
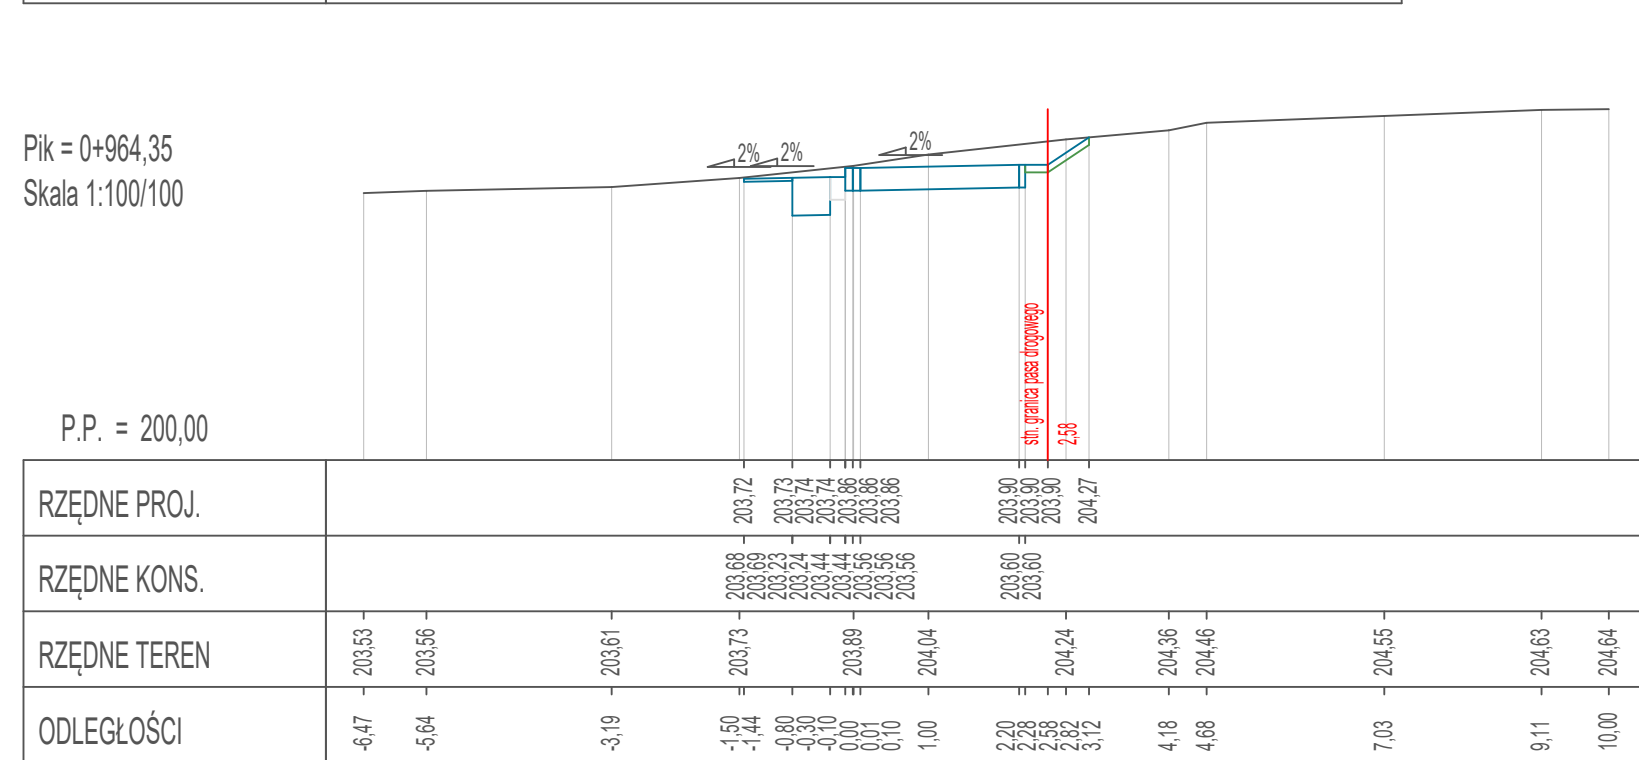
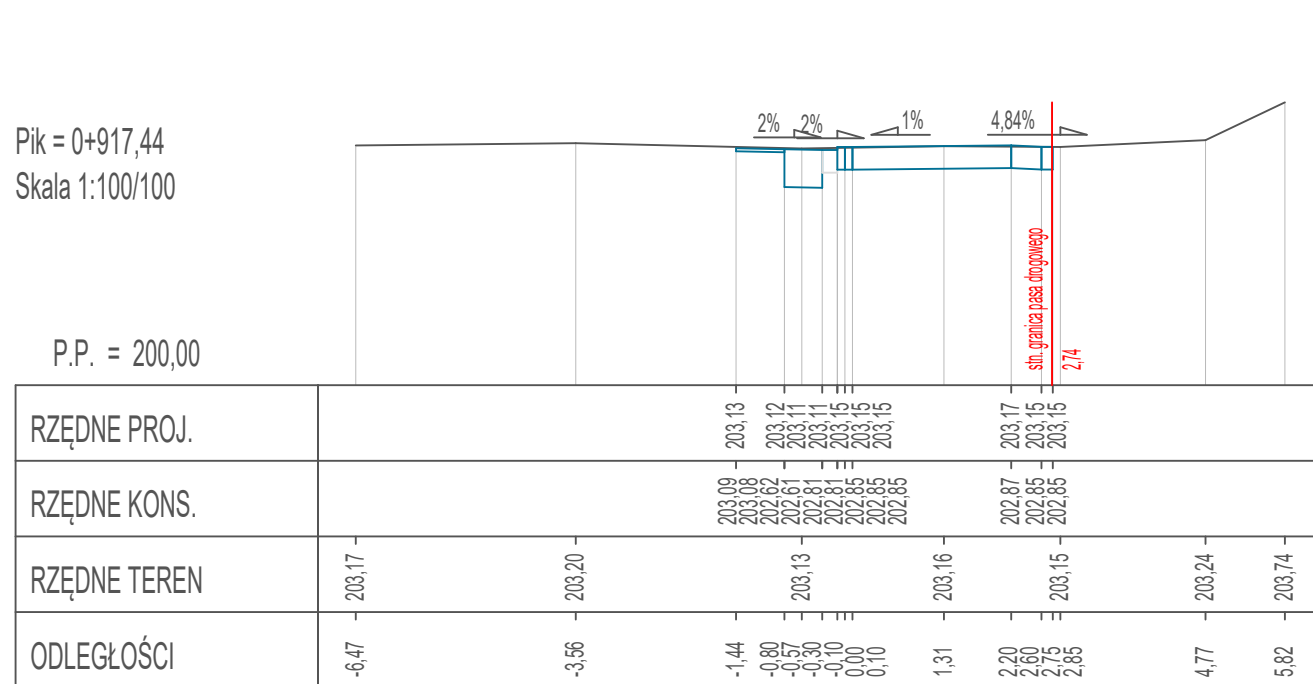
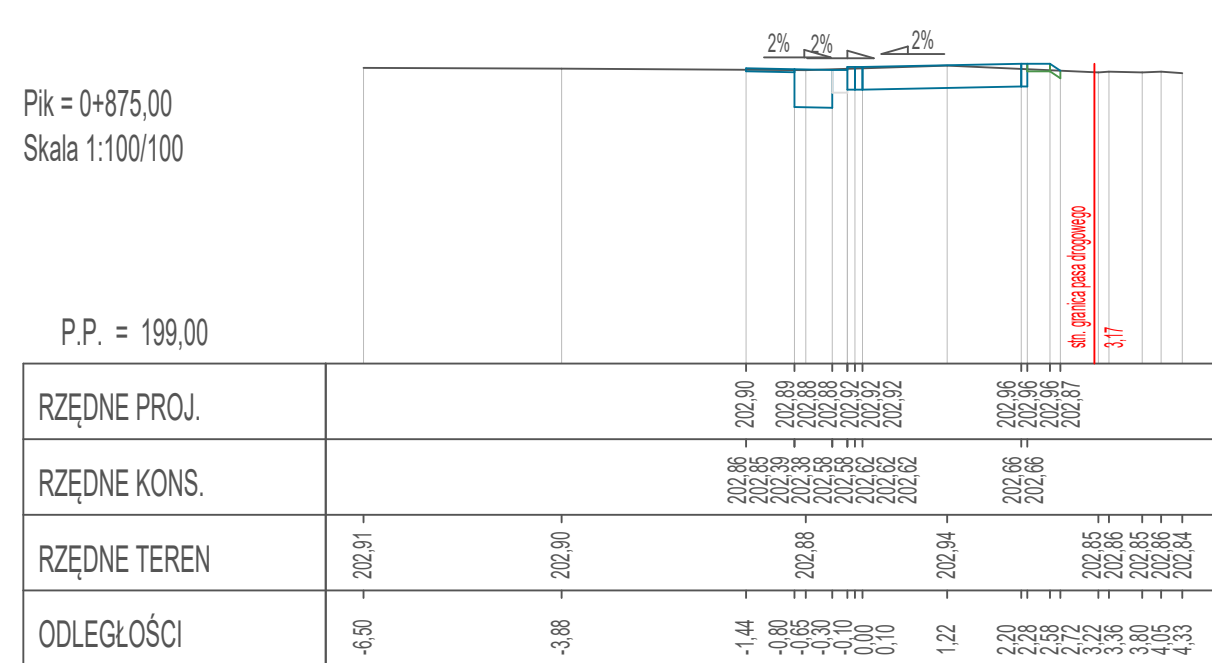
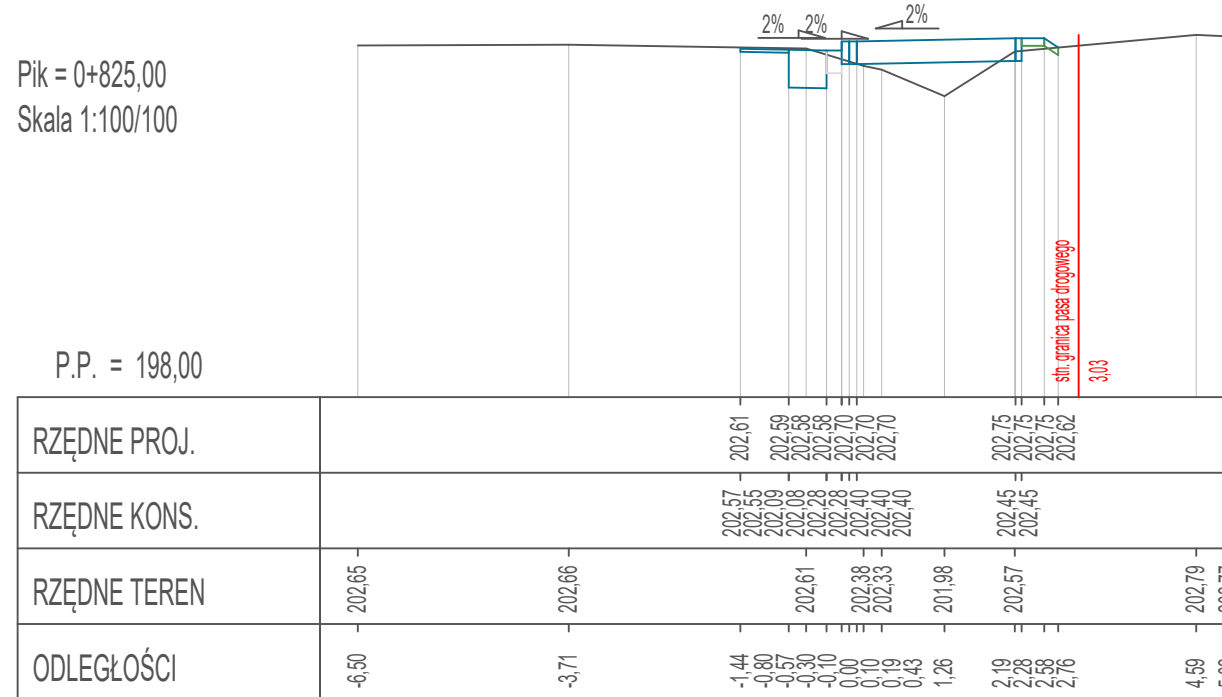
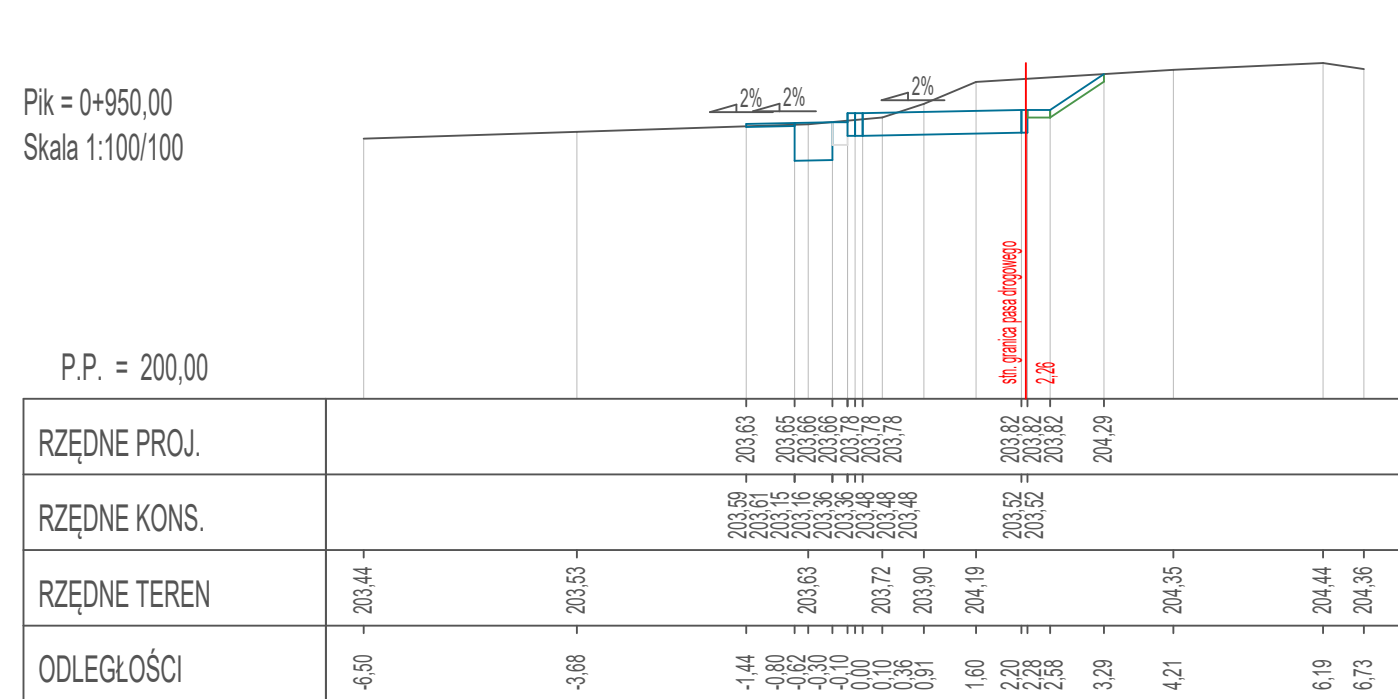
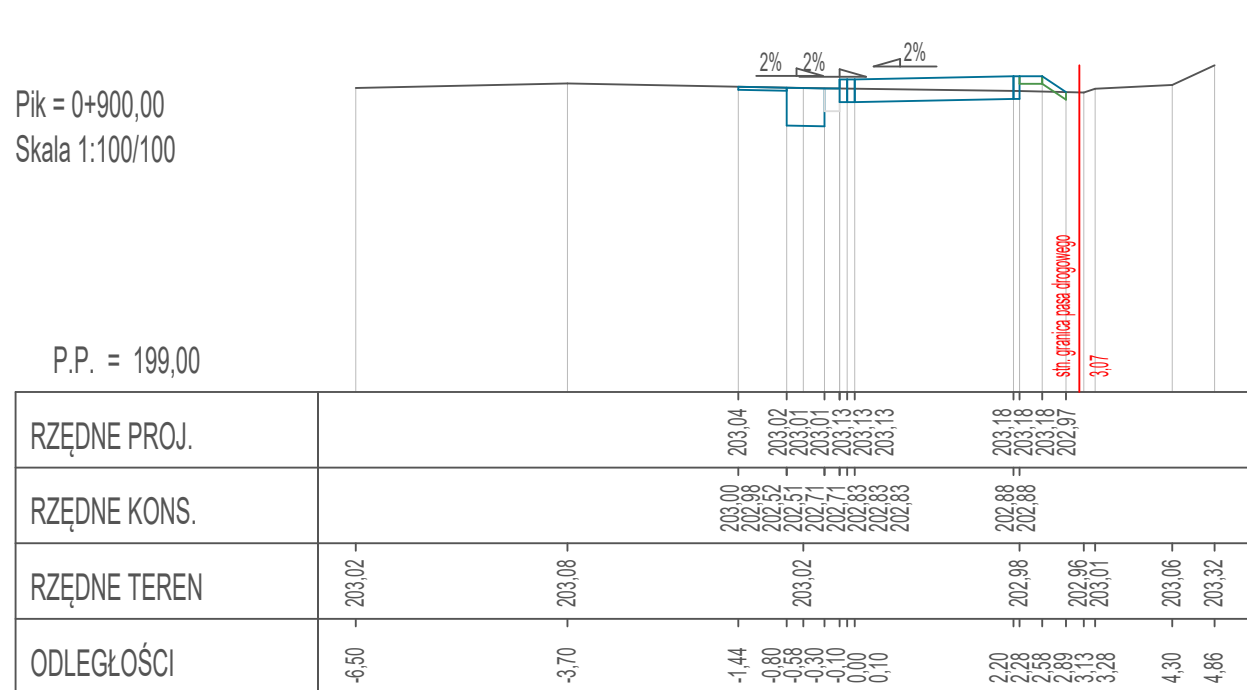
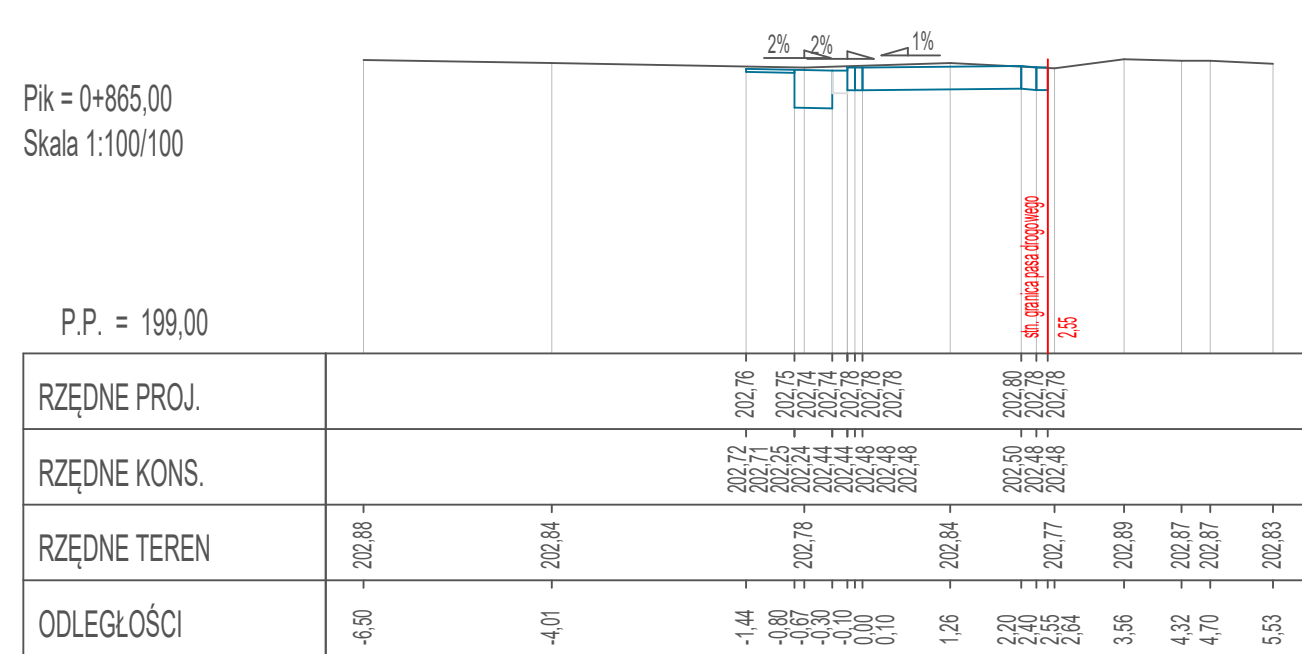


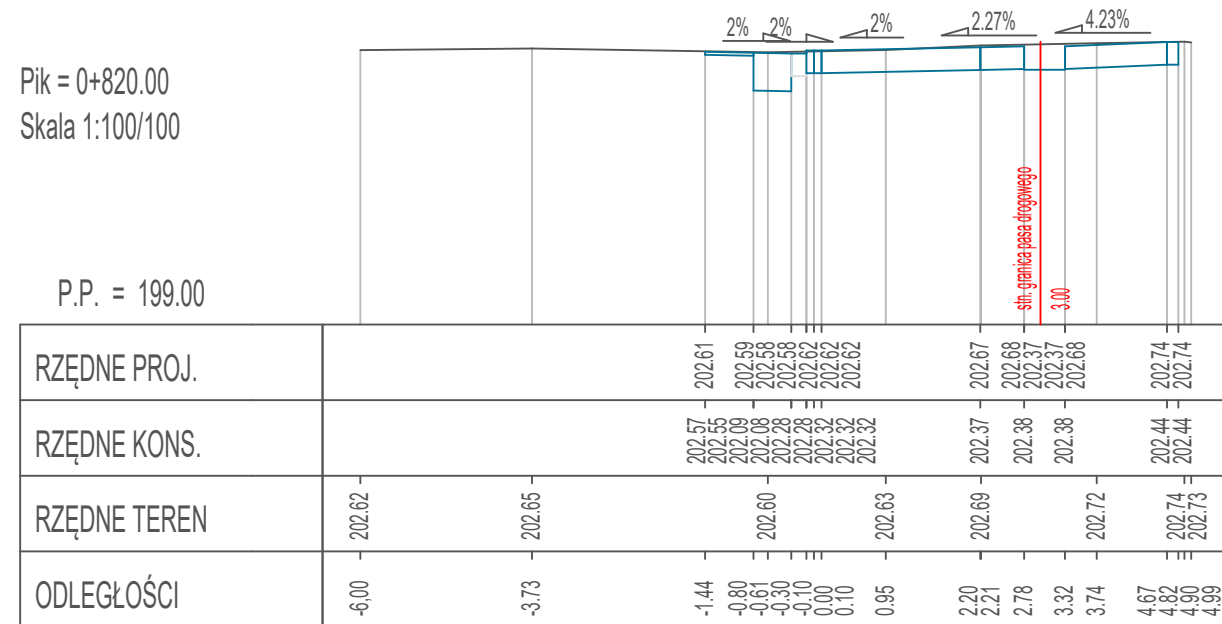

Zamawiający	Gmina Kuźnia Raciborska ul. Słowacka 4 47-420 Kuźnia Raciborska				
Temat	Rozbudowa drogi wojewódzkiej - budowa chodnika wzdłuż drogi wojewódzkiej nr 425 w miejscowości Ruda Kozielska				
Jednostka			Certigos Engineering sp. z o.o. 44-203 Rybnik ul. Brzezińska 8A		
Projektował	dr inż. Mateusz Kułęża	Nr upr.	SLK/7740/PWBW/17 Spec. inż. drogowa	PODPIS:	
Sprawdził	mgr inż. Ewa Tompalska	Nr upr.	287/DOŚ/12 Spec. drogowa	PODPIS:	
Data: Kwiecień 2025	PRZEDMIOT RYSUNKU: Przekroje poprzeczne		SKALA: 1 : 100 / 1 : 100	NUMER RYSUNKU: 5.4	