


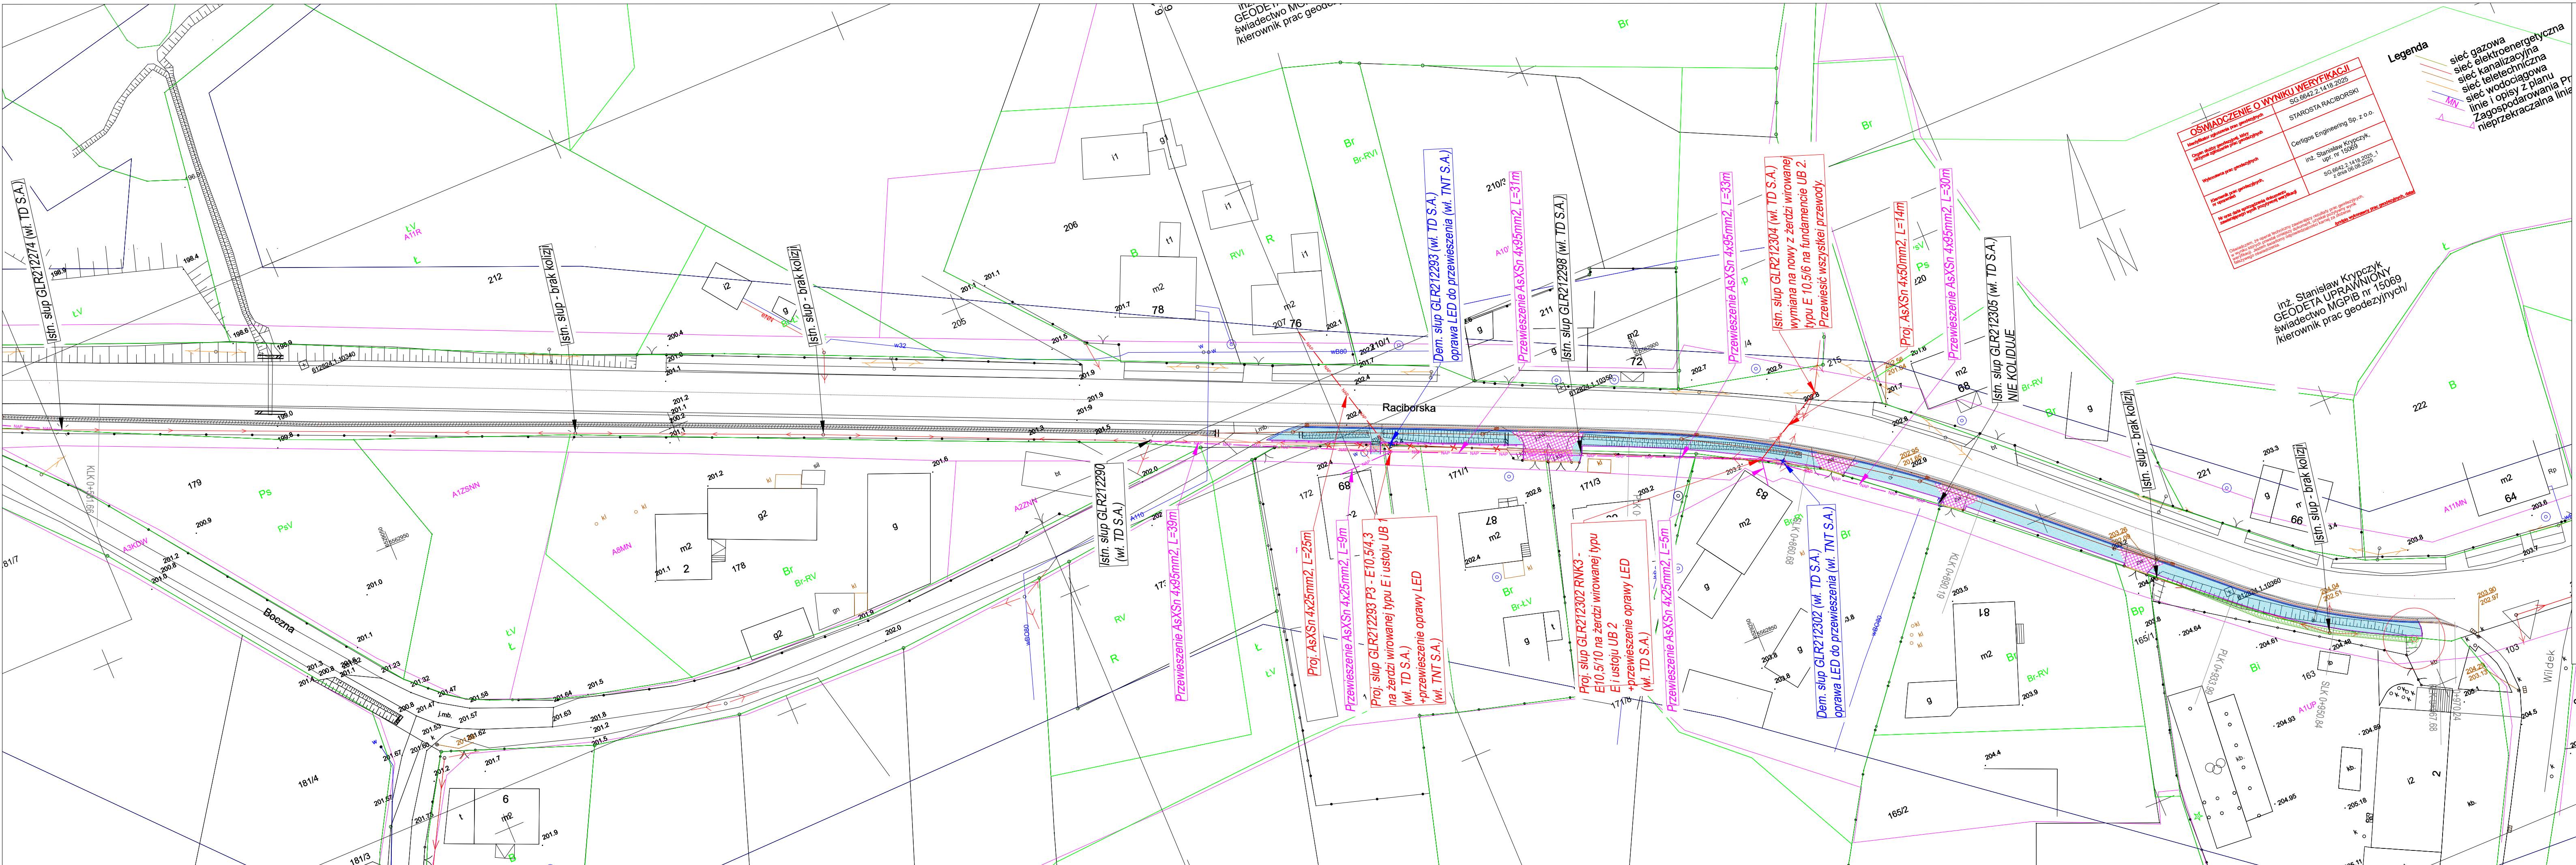

OŚWIADCZENIE O WYNIKU WERYFIKACJI
Inżynier odpowiedzialny za projekt: inż. Stanisław Krypczyk, upr. nr 15069
SG 8842.2.1418.2025
Starosta Raciborski
CertygOS Engineering Sp. z o.o.
inż. Stanisław Krypczyk, upr. nr 15069
SG 8842.2.1418.2025.1
Z dnia 05.08.2025 r.

- Legenda:**
- Projektowana chodnik z kostki betonowej
 - Projektowane poszerzenie pasa ruchu
 - Projektowana nawierzchnia jezdni z kostki betonowej koloru grafitowego
 - Projektowany krawężnik betonowy 20x30x100cm
 - Projektowany krawężnik betonowy najazdowy 20x22x100cm
 - Projektowane obrzeże betonowe 8x30x100cm
 - Projektowana skarpa
 - Ogrodzenia przewidziane do rozbiórki
 - Drzewa przeznaczone do wycinki
 - Projektowany ściek przykrawężnikowy
 - Projektowana sieć kanalizacji deszczowej
 - Projektowany drenaż francuski
 - Projektowane wpusty deszczowe
 - Projektowana studnia kanalizacyjna
 - Projektowany wylot kan. deszczowej do rowu
- LEGENDA:**
- Istn. przewód napowietrzny
 - Projektowany przewód napowietrzny
 - Przewieszenie istn. przewodu napowietrzego
 - Projektowany słup nN
 - Demontaż istn. słupa nN

Zamawiający	Gmina Kuźnia Raciborska ul. Stowacka 4 47-420 Kuźnia Raciborska		
Temat	Rozbudowa drogi wojewódzkiej - budowa chodnika wzdłuż drogi wojewódzkiej nr 425 w miejscowości Ruda Kozielska		
Jednostka	Certigos Engineering sp. z o.o. 44-203 Rybnik ul. Brzezińska 8A		
Projektował	mgr inż. Wojciech Pałczyński	Nr upr.	KUP/0069/POEO/10 Spec. inż. elektryczna
Data: Sierpień 2024		PRZEDMIOT RYSUNKU: Plan sytuacyjny - kolizja nr 2	SKALA: 1:500
			NUMER RYSUNKU: E-2.3