


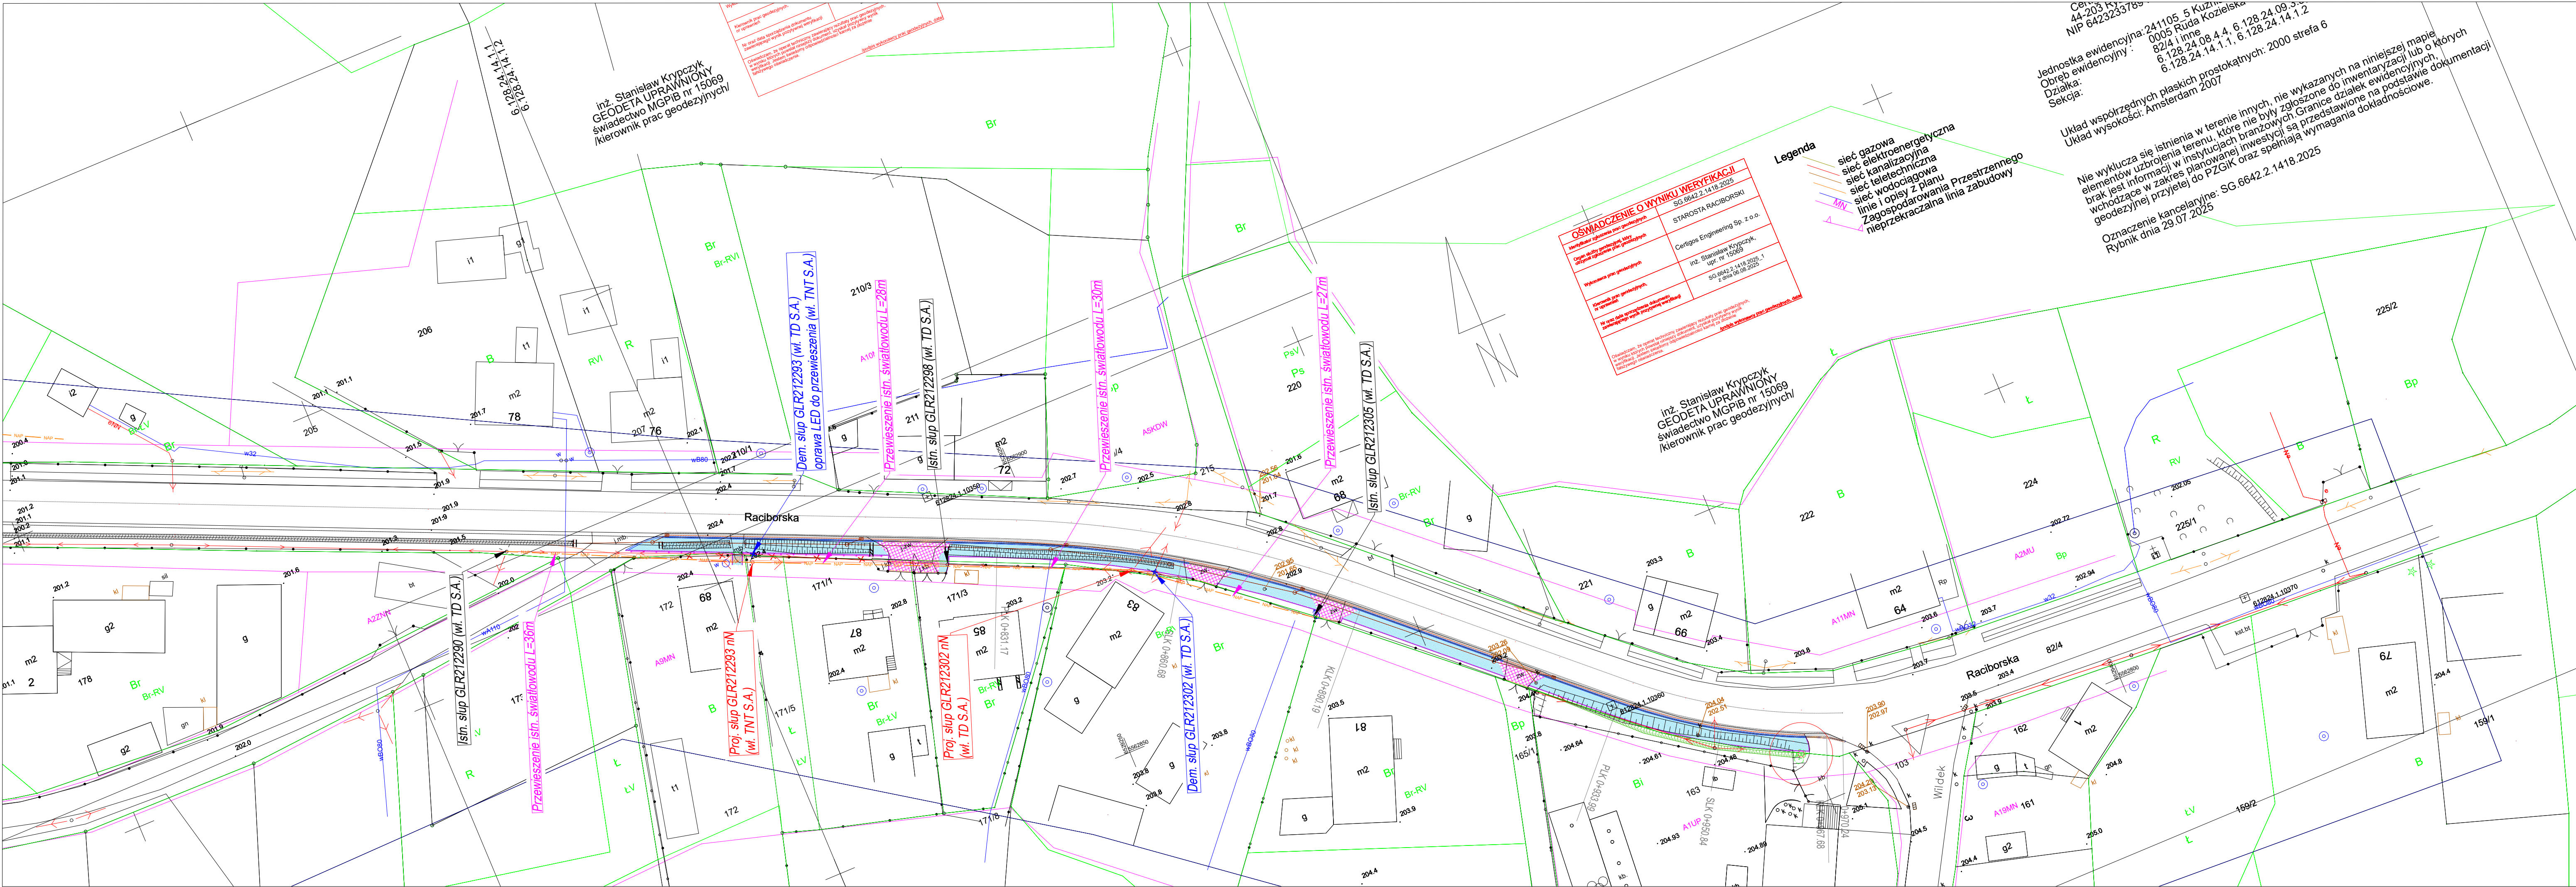

OŚWIADCZENIE O WYNIKU WERYFIKACJI
SG.6642.2.1418.2025
STAROSTA RACIBORSKI
Cerigos Engineering Sp. z o.o.
inż. Stanisław Krypczyk,
upr. nr 15069
SG.6642.2.1418.2025.1
z dnia 29.07.2025

Weryfikacja planu sytuacyjnego
Celem niniejszego oświadczenia jest potwierdzenie, że plan sytuacyjny jest zgodny z rzeczywistością i nie wymaga zmian.

Weryfikacja planu technicznego
Celem niniejszego oświadczenia jest potwierdzenie, że plan techniczny jest zgodny z rzeczywistością i nie wymaga zmian.

Weryfikacja planu kosztorysu
Celem niniejszego oświadczenia jest potwierdzenie, że plan kosztorysu jest zgodny z rzeczywistością i nie wymaga zmian.

Legenda

- sieć gazowa
- sieć elektroenergetyczna
- sieć kanalizacyjna
- sieć wodociągowa
- sieć telekomunikacyjna
- linie i opisy z planu Zagospodarowania Przestrzennego
- nieprzekraczalna linia zabudowy

Cerigos Engineering Sp. z o.o.
44-203 Rybnik
NIP 6423233789
Jednostka ewidencyjna: 241105, 5 Kuźnia
0005 Ruda Kozielska
824 i inne
6.128.24.08.4.4, 6.128.24.09.3.3
6.128.24.14.1.1, 6.128.24.14.1.2
6.128.24.14.1.1, 6.128.24.14.1.2
Układ współrzędnych płaskich prostokątnych: 2000 strefa 6
Układ wysokości: Amsterdam 2007

Nie wyklucza się istnienia w terenie innych, nie wykazanych na niniejszej mapie elementów uzbrojenia terenu, które nie były zgłoszone do inwentaryzacji lub o których brak jest informacji w instytucjach branżowych. Granice działek ewidencyjnych, wchodzące w zakres planowanej inwestycji, są przedstawione na podstawie dokumentacji geodezyjnej przyjętej do PZGiK oraz spełniają wymagania dokładnościowe.

Oznaczenie kancelaryjne: SG.6642.2.1418.2025
Rybnik dnia 29.07.2025

- Legenda:**
- Projektowana chodnik z kostki betonowej
 - Projektowane poszerzenie pasa ruchu
 - Projektowana nawierzchnia zjazdów z kostki betonowej koloru grafitowego
 - Projektowany krawężnik betonowy 20x30x100cm
 - Projektowany krawężnik betonowy najazdowy 20x22x100cm
 - Projektowane obrzeże betonowe 8x30x100cm
 - Projektowana skarpa
 - Ogrodzenia przewidziane do rozbiórki
 - Drzewa przeznaczone do wycinki
 - Projektowany ściek przykrawężnikowy
 - Projektowana sieć kanalizacji deszczowej
 - Projektowany drenaż francuski
 - Projektowane wpusty deszczowe
 - Projektowana studnia kanalizacyjna
 - Projektowany wylot kan. deszczowe do rowu

- LEGENDA:**
- Przewieszenie istn. przewodu światłowodowego
 - Projektowany słup nN
 - Demontaż istn. słupa nN

Zamawiający	Gmina Kuźnia Raciborska ul. Stowacka 4 47-420 Kuźnia Raciborska		
Temat	Rozbudowa drogi wojewódzkiej - budowa chodnika wzdłuż drogi wojewódzkiej nr 425 w miejscowości Ruda Kozielska		
Jednostka	 Certigos Engineering sp. z o.o. 44-203 Rybnik ul. Brzezińska 8A		
Projektował	mgr inż. Wojciech Pałczyński	Nr upr.	KUP/0069/POOE/10 Spec. inż. elektryczna
Data:	PRZEDMIOT RYSUNKU: Plan sytuacyjny - Przewieszenie światłowodu	SKALA:	1:500
Sierpień 2024		NUMER RYSUNKU:	T-23