


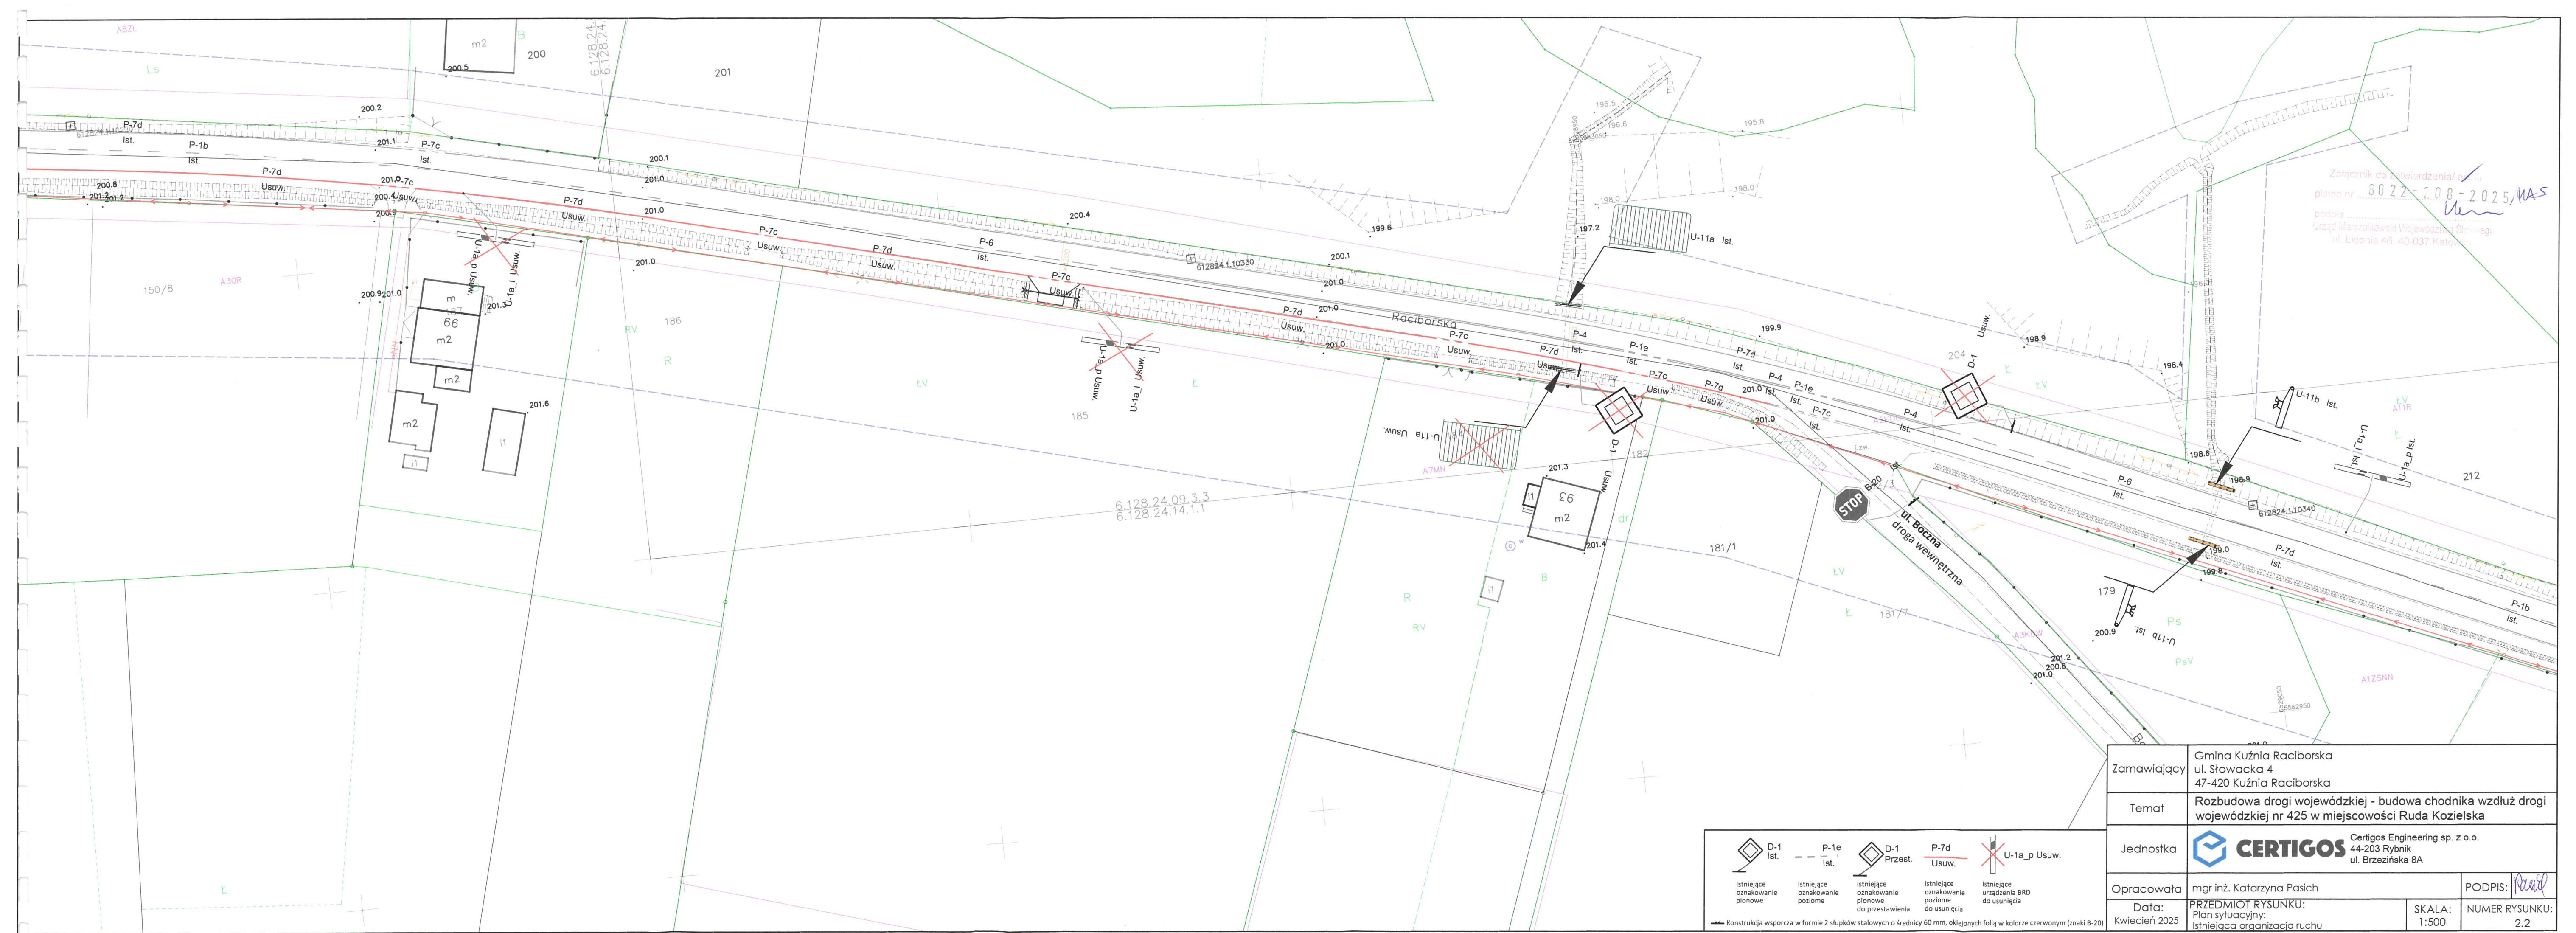

Załącznik do zatwierdzenia/oryginał
pismo nr 6022-208-2025/KAS
podpis
Urząd Marszałkowski Województwa Śląskiego
ul. Ligonia 46, 40-037 Katowice

D-1 Ist.

P-1e Ist.

D-1 Przyst.

P-7d Usuw.

U-1a_p Usuw.

Istniejące oznakowanie pionowe

Istniejące oznakowanie poziome

Istniejące oznakowanie pionowe do przestawienia

Istniejące oznakowanie poziome do usunięcia

Istniejące urządzenia BRD do usunięcia

Konstrukcja wsporcza w formie 2 słupków stalowych o średnicy 60 mm, oklejonych folią w kolorze czerwonym (znaki B-20)

Zamawiający	Gmina Kuźnia Raciborska ul. Stowacka 4 47-420 Kuźnia Raciborska		
Temat	Rozbudowa drogi wojewódzkiej - budowa chodnika wzdłuż drogi wojewódzkiej nr 425 w miejscowości Ruda Kozielska		
Jednostka	CERTIGOS Certigos Engineering sp. z o.o. 44-203 Rybnik ul. Brzezińska 8A		
Opracowała	mgr inż. Katarzyna Paśich		PODPIS:
Data:	PRZEDMIOT RYSUNKU: Plan sytuacyjny: Istniejąca organizacja ruchu		NUMER RYSUNKU: 2.2
Kwiecień 2025	SKALA: 1:500		