


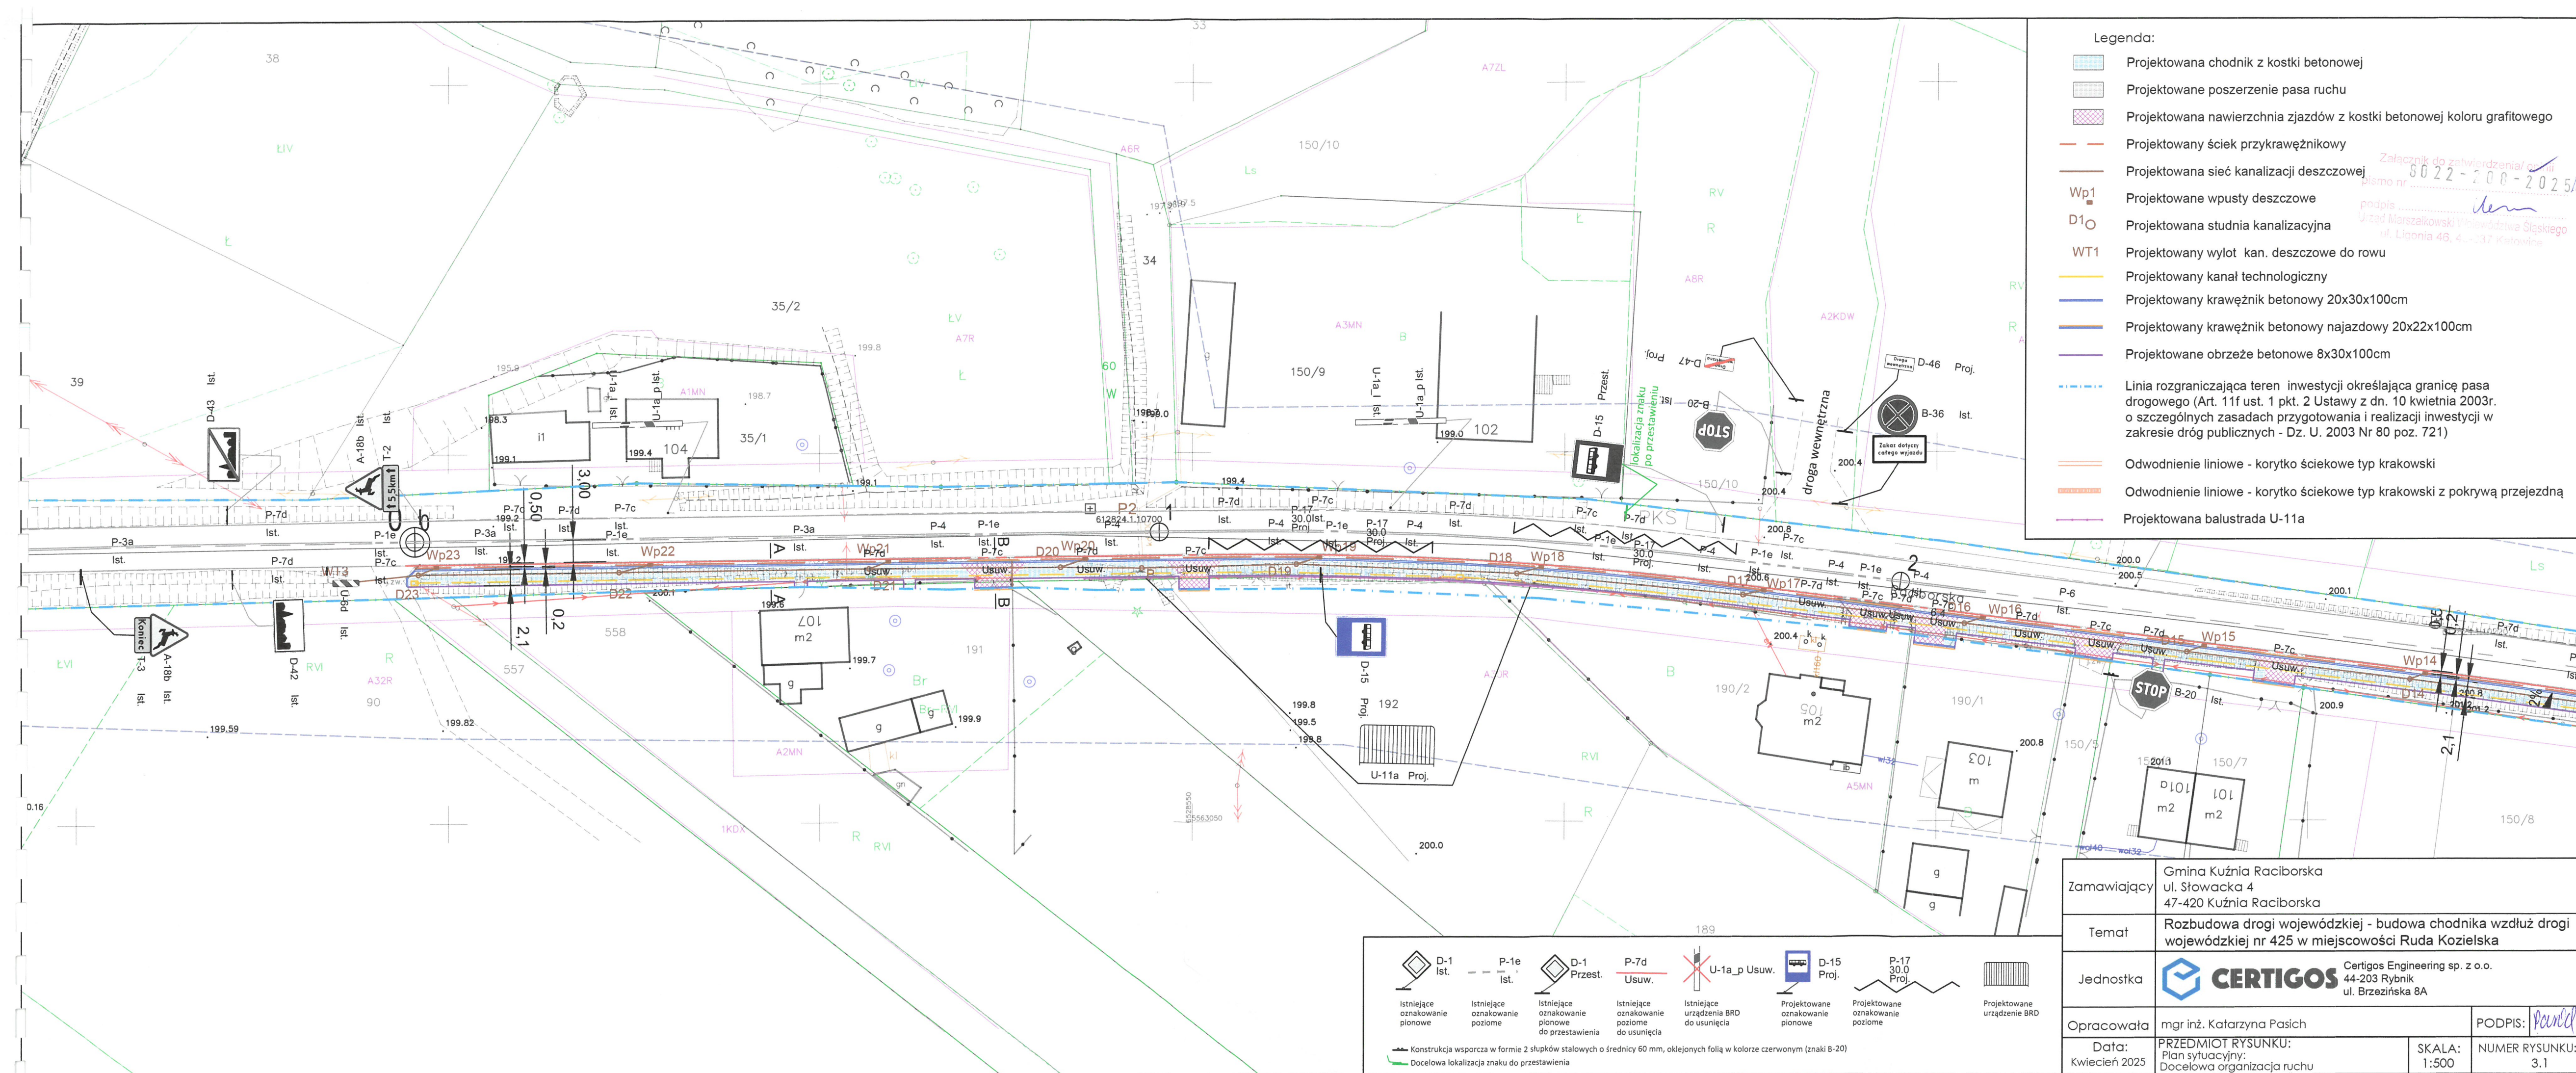

Legenda:

- Projektowana chodnik z kostki betonowej
- Projektowane poszerzenie pasa ruchu
- Projektowana nawierzchnia zjazdów z kostki betonowej koloru grafitowego
- Projektowany ściek przykrawężnikowy
- Projektowana sieć kanalizacji deszczowej
- Projektowane wpusty deszczowe
- Projektowana studnia kanalizacyjna
- Projektowany wylot kan. deszczowe do rowu
- Projektowany kanał technologiczny
- Projektowany krawężnik betonowy 20x30x100cm
- Projektowany krawężnik betonowy najazdowy 20x22x100cm
- Projektowane obrzeże betonowe 8x30x100cm
- Linia rozgraniczająca teren inwestycji określająca granicę pasa drogowego (Art. 11f ust. 1 pkt. 2 Ustawy z dn. 10 kwietnia 2003r. o szczególnych zasadach przygotowania i realizacji inwestycji w zakresie dróg publicznych - Dz. U. 2003 Nr 80 poz. 721)
- Odwodnienie liniowe - korytko ściekowe typ krakowski
- Odwodnienie liniowe - korytko ściekowe typ krakowski z pokrywą przejezdzną
- Projektowana balustrada U-11a

Załącznik do zaawizowania/zwizowania
pismo nr 60 22-200-2025/4
podpis
Urząd Marszałkowski Województwa Śląskiego
ul. Ligon 46, 4-337 Katowice

Legenda:

- D-1 Ist. Istniejące oznakowanie pionowe
- P-1e Ist. Istniejące oznakowanie poziome
- D-1 Przyst. Istniejące oznakowanie pionowe do przestawienia
- P-7d Usuw. Istniejące oznakowanie poziome do usunięcia
- U-1a_p Usuw. Istniejące oznakowanie BRD do usunięcia
- D-15 Proj. Projektowane oznakowanie pionowe
- P-17 30.0 Proj. Projektowane oznakowanie poziome
- Projektowane urządzenie

Konstrukcja wsporcza w formie 2 słupków stalowych o średnicy 60 mm, oklejonych folią w kolorze czerwonym (znaki B-20)
Docelowa lokalizacja znaku do przestawienia

Zamawiający	Gmina Kuźnia Raciborska ul. Słowacka 4 47-420 Kuźnia Raciborska		
Temat	Rozbudowa drogi wojewódzkiej - budowa chodnika wzdłuż drogi wojewódzkiej nr 425 w miejscowości Ruda Kozielska		
Jednostka	CERTIGOS Engineering sp. z o.o. 44-203 Rybnik ul. Brzezińska 8A		
Opracowała	mgr inż. Katarzyna Pasich		PODPIS:
Data: Kwiecień 2025	PRZEDMIOT RYSUNKU: Plan sytuacyjny: Docelowa organizacja ruchu	SKALA: 1:500	NUMER RYSUNKU: 3.1