


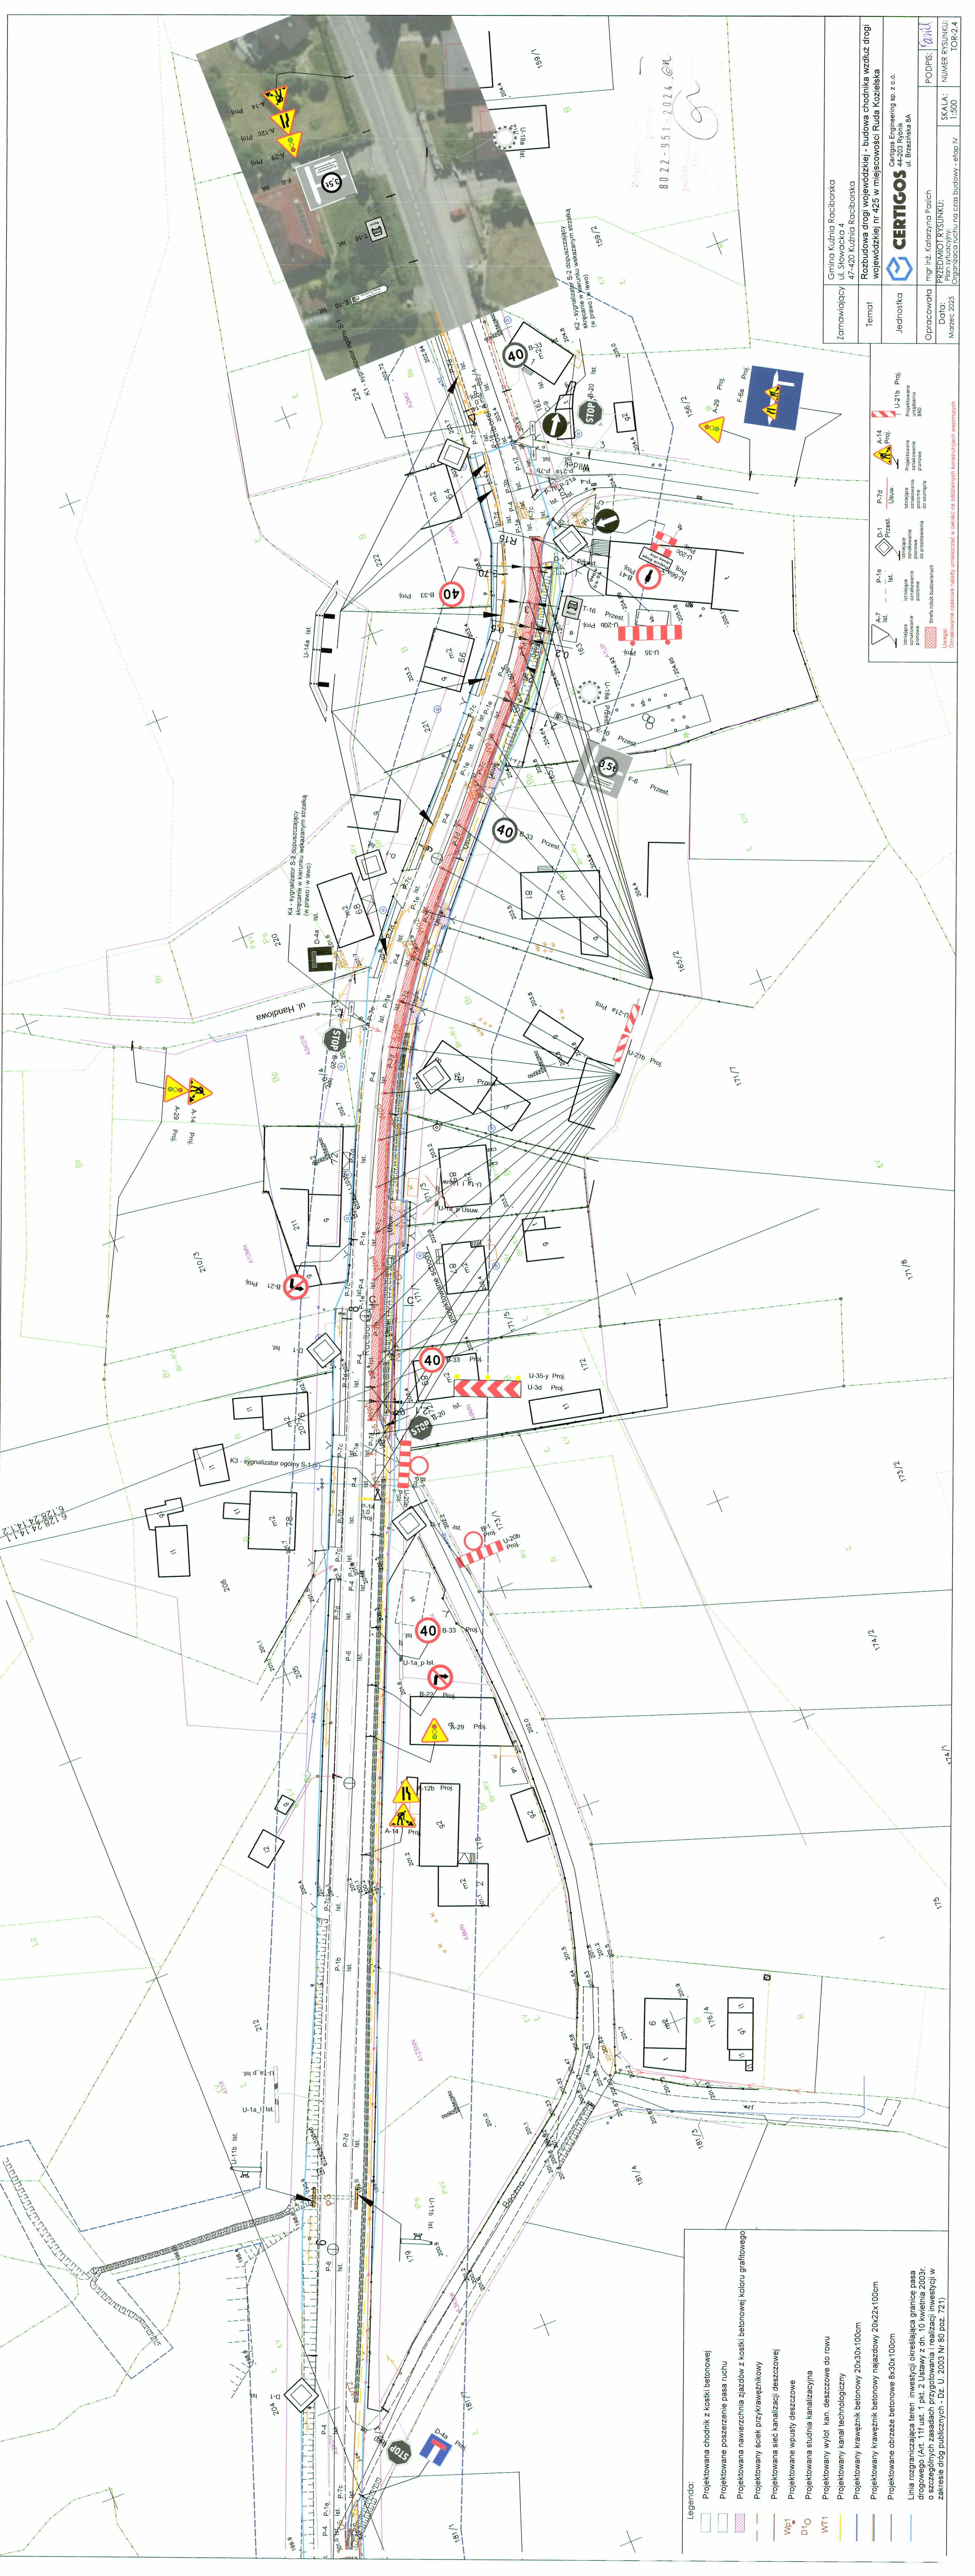

Legenda:

Projektowana chodnik z kostki betonowej

Projektowane poszerzenie pasa ruchu

Projektowana nawierzchnia zjazdów z kostki betonowej koloru grfitowego

Projektowany ściek przykrawężnikowy

Projektowana sieć kanalizacji deszczowej

Projektowane wpusty deszczowe

Projektowana studnia kanalizacyjna

Projektowany wylot kan. deszczowe do rowu

Projektowany kanał technologiczny

Projektowany krawężnik betonowy 20x30x100cm

Projektowany krawężnik betonowy najazdowy 20x22x100cm

Projektowane obrzeże betonowe 8x30x100cm

Linia rozgraniczająca teren inwestycji określająca granice pasa drogowego (Art. 11f ust. 1 pkt. 2 Ustawy z dn. 10 kwietnia 2003r. o szczególnych zasadach przygotowania i realizacji inwestycji w zakresie dróg publicznych - Dz. U. 2003 Nr 80 poz. 721)

A-7

ist.

P-16

ist.

D-1

Przeł.

P-7d

Usuw.

A-14

Proj.

U-21b

Proj.

Wp1

Proj.

D10

Proj.

WT1

Proj.

F-6a

Proj.

















































































































































































































































