SITUACE BYLA ZPRACOVÁNA NA PODKLADU ZAMĚŘENÍ A KATASTRÁLNÍ MAPY
ZÁKRES STÁVAJÍCÍCH INŽ. SÍTÍ JE POUZE ORIENTAČNÍ, POLOHU SÍTÍ JE NUTNO PŘED STAVBOU ZAMĚŘIT.

VYPRACOVAL	ZODP. PROJEKTANT	MaD PROJEKT s.r.o
Ing. Luisa Uhlařová	Ing. Luisa Uhlařová	Nová 801/15 Tvrdonice 691 53 tel: 724 918 684, madprojekt@email.cz

	FORMÁT	4xA3
STAVBA: CYKLOSTEZKA HODONICE - ÚSEK I	DATUM	3/2023
	STUPEŇ PD	DUR+DSP
	ČÍSLO ZAK.	
OBJEKT: SO 101 - SPOLEČNÁ STEZKA		
OBSAH: SITUACE STAVBY + DZN	MĚŘÍTKO 1:250	Č. VÝKR. D.1.1.2.1

LEGENDA INŽENÝRSKÝCH SÍTÍ:
- Stávající kanalizace
- Stávající vodovod
- NN podzemní
- VN nadzemní
- CETIN a.s.
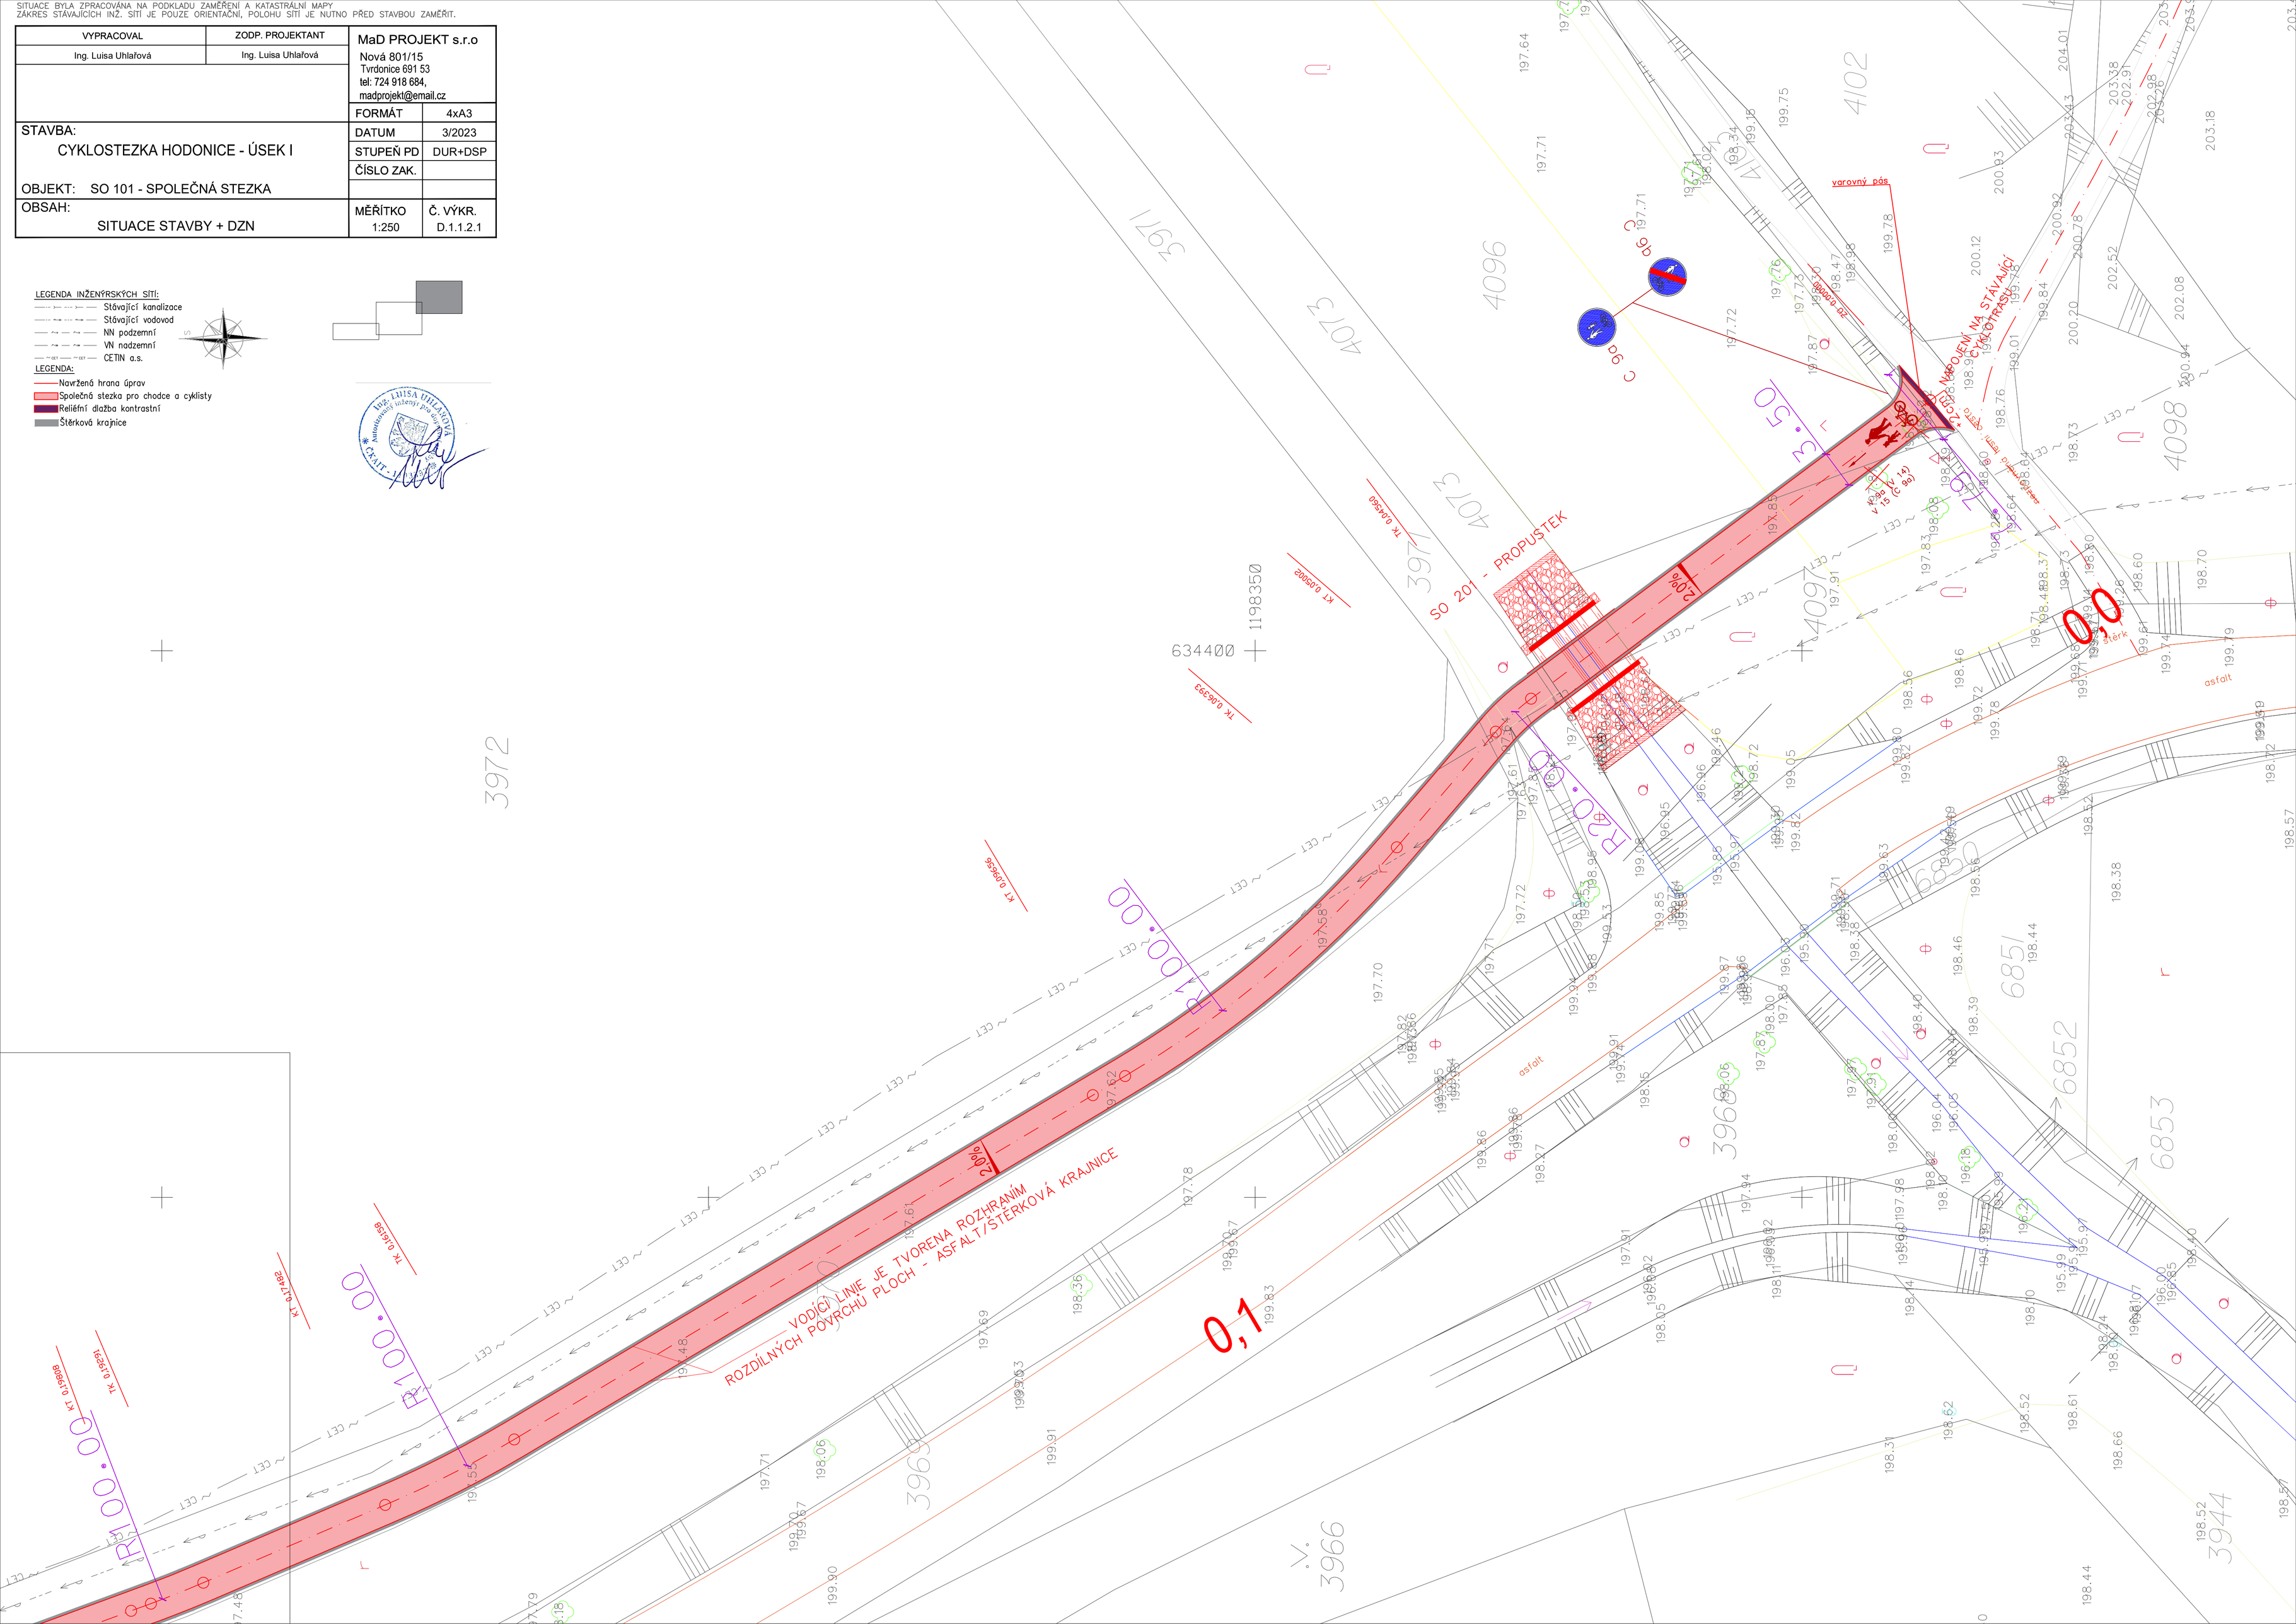
LEGENDA:
- Navržená hrana úprav
- Společná stezka pro chodce a cyklisty
- Reliéfní dlažba kontrastní
- Štěrková krajnice