


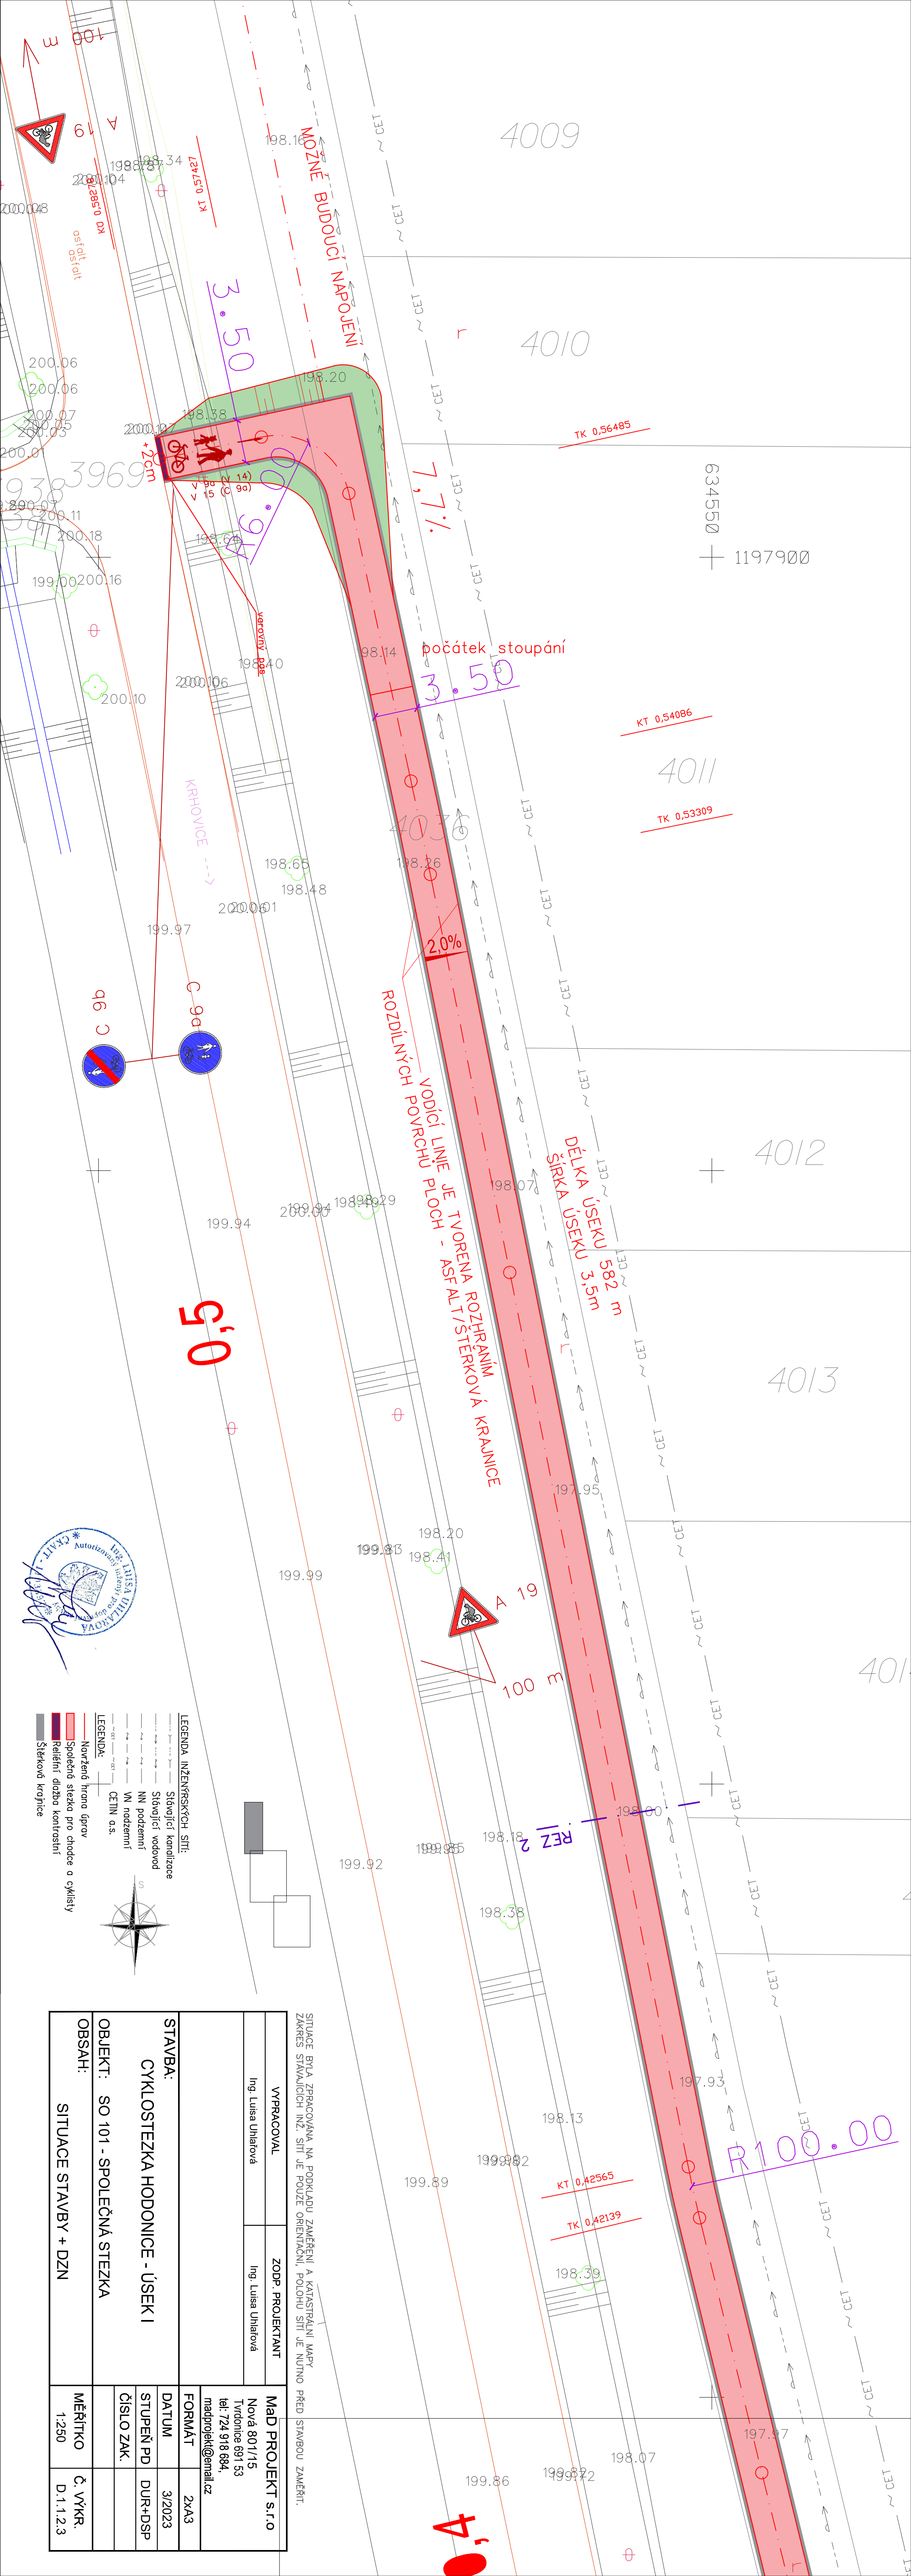

LEGENDA INŽENÝRSKÝCH SÍTÍ:


- Stávající kanalizace
- Stávající vodovod
- NN podzemní
- VN podzemní
- CETIN a.s.

LEGENDA:

- Nový hranu úprav
- Společná stezka pro chodce a cyklisty
- Reliéfní dílčba kontrastní
- Štěrková krajnice

LEGENDA:

- Nový hranu úprav
- Společná stezka pro chodce a cyklisty
- Reliéfní dílčba kontrastní
- Štěrková krajnice

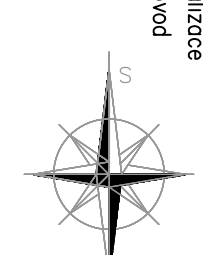

VYPRACOVAL		ZODP. PROJEKTANT		MAD PROJEKT s.r.o.	
Ing. Luisa Uhlířová		Ing. Luisa Uhlířová		Nová 801/15	
				Tvrdonice 691 53	
				tel: 724 918 684,	
				madprojekt@email.cz	
				FORMÁT	
				2XA3	
				DATUM	
				3/2023	
				STUPEŇ PD	
				DUR+DSP	
				ČÍSLO ZAK.	
				MĚŘÍTKO	
				1:250	
				Č. VÝKR.	
				D.1.1.2.3	

SITUACE BYLA ZPRACOVÁNA NA PODKLADU ZAMĚŘENÍ A KATASTRÁLNÍ MAPY ZAKRES STÁVAJÍCÍCH INŽ. SÍTÍ JE POUZE ORIENTAČNÍ, POLOHU SÍTÍ JE NUTNO PŘED STAVBOU ZAMĚŘIT.