


Podrobný podélný profil: HODONICE2-9 M 1:500/50
Rozsah: km 0,00000 - km 0,58278

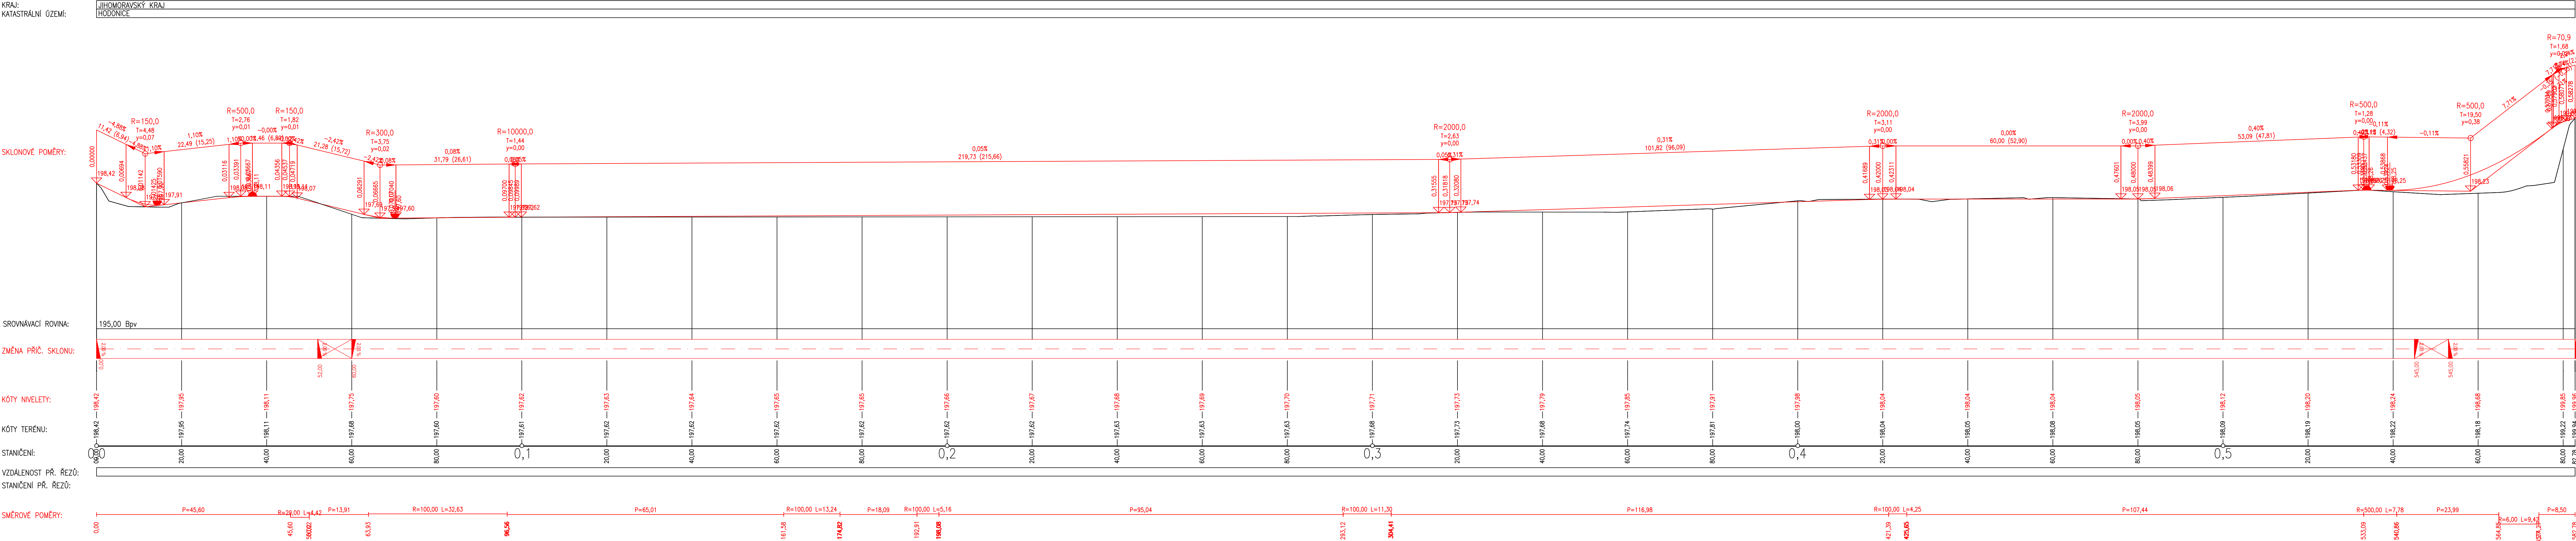

VYPRACOVAL	ZODP. PROJEKTANT	MaD PROJEKT s.r.o	
Ing. Luisa Uhlářová	Ing. Luisa Uhlářová	Nová 801/15 Tvrdonice 691 53 tel: 724 918 684, madprojekt@email.cz	
		FORMÁT	7xA4
		STAVBA: CYKLOSTEZKA HODONICE - ÚSEK I	
		DATUM	1/2023
		STUPEŇ PD	DUR+DSP
OBJEKT: SO 101 - SPOLEČNÁ STEZKA		ČÍSLO ZAK.	
OBSAH: PODÉLNÝ PROFIL		MĚŘITKO 1:500/50	Č. VÝKR. D.1.1.4