


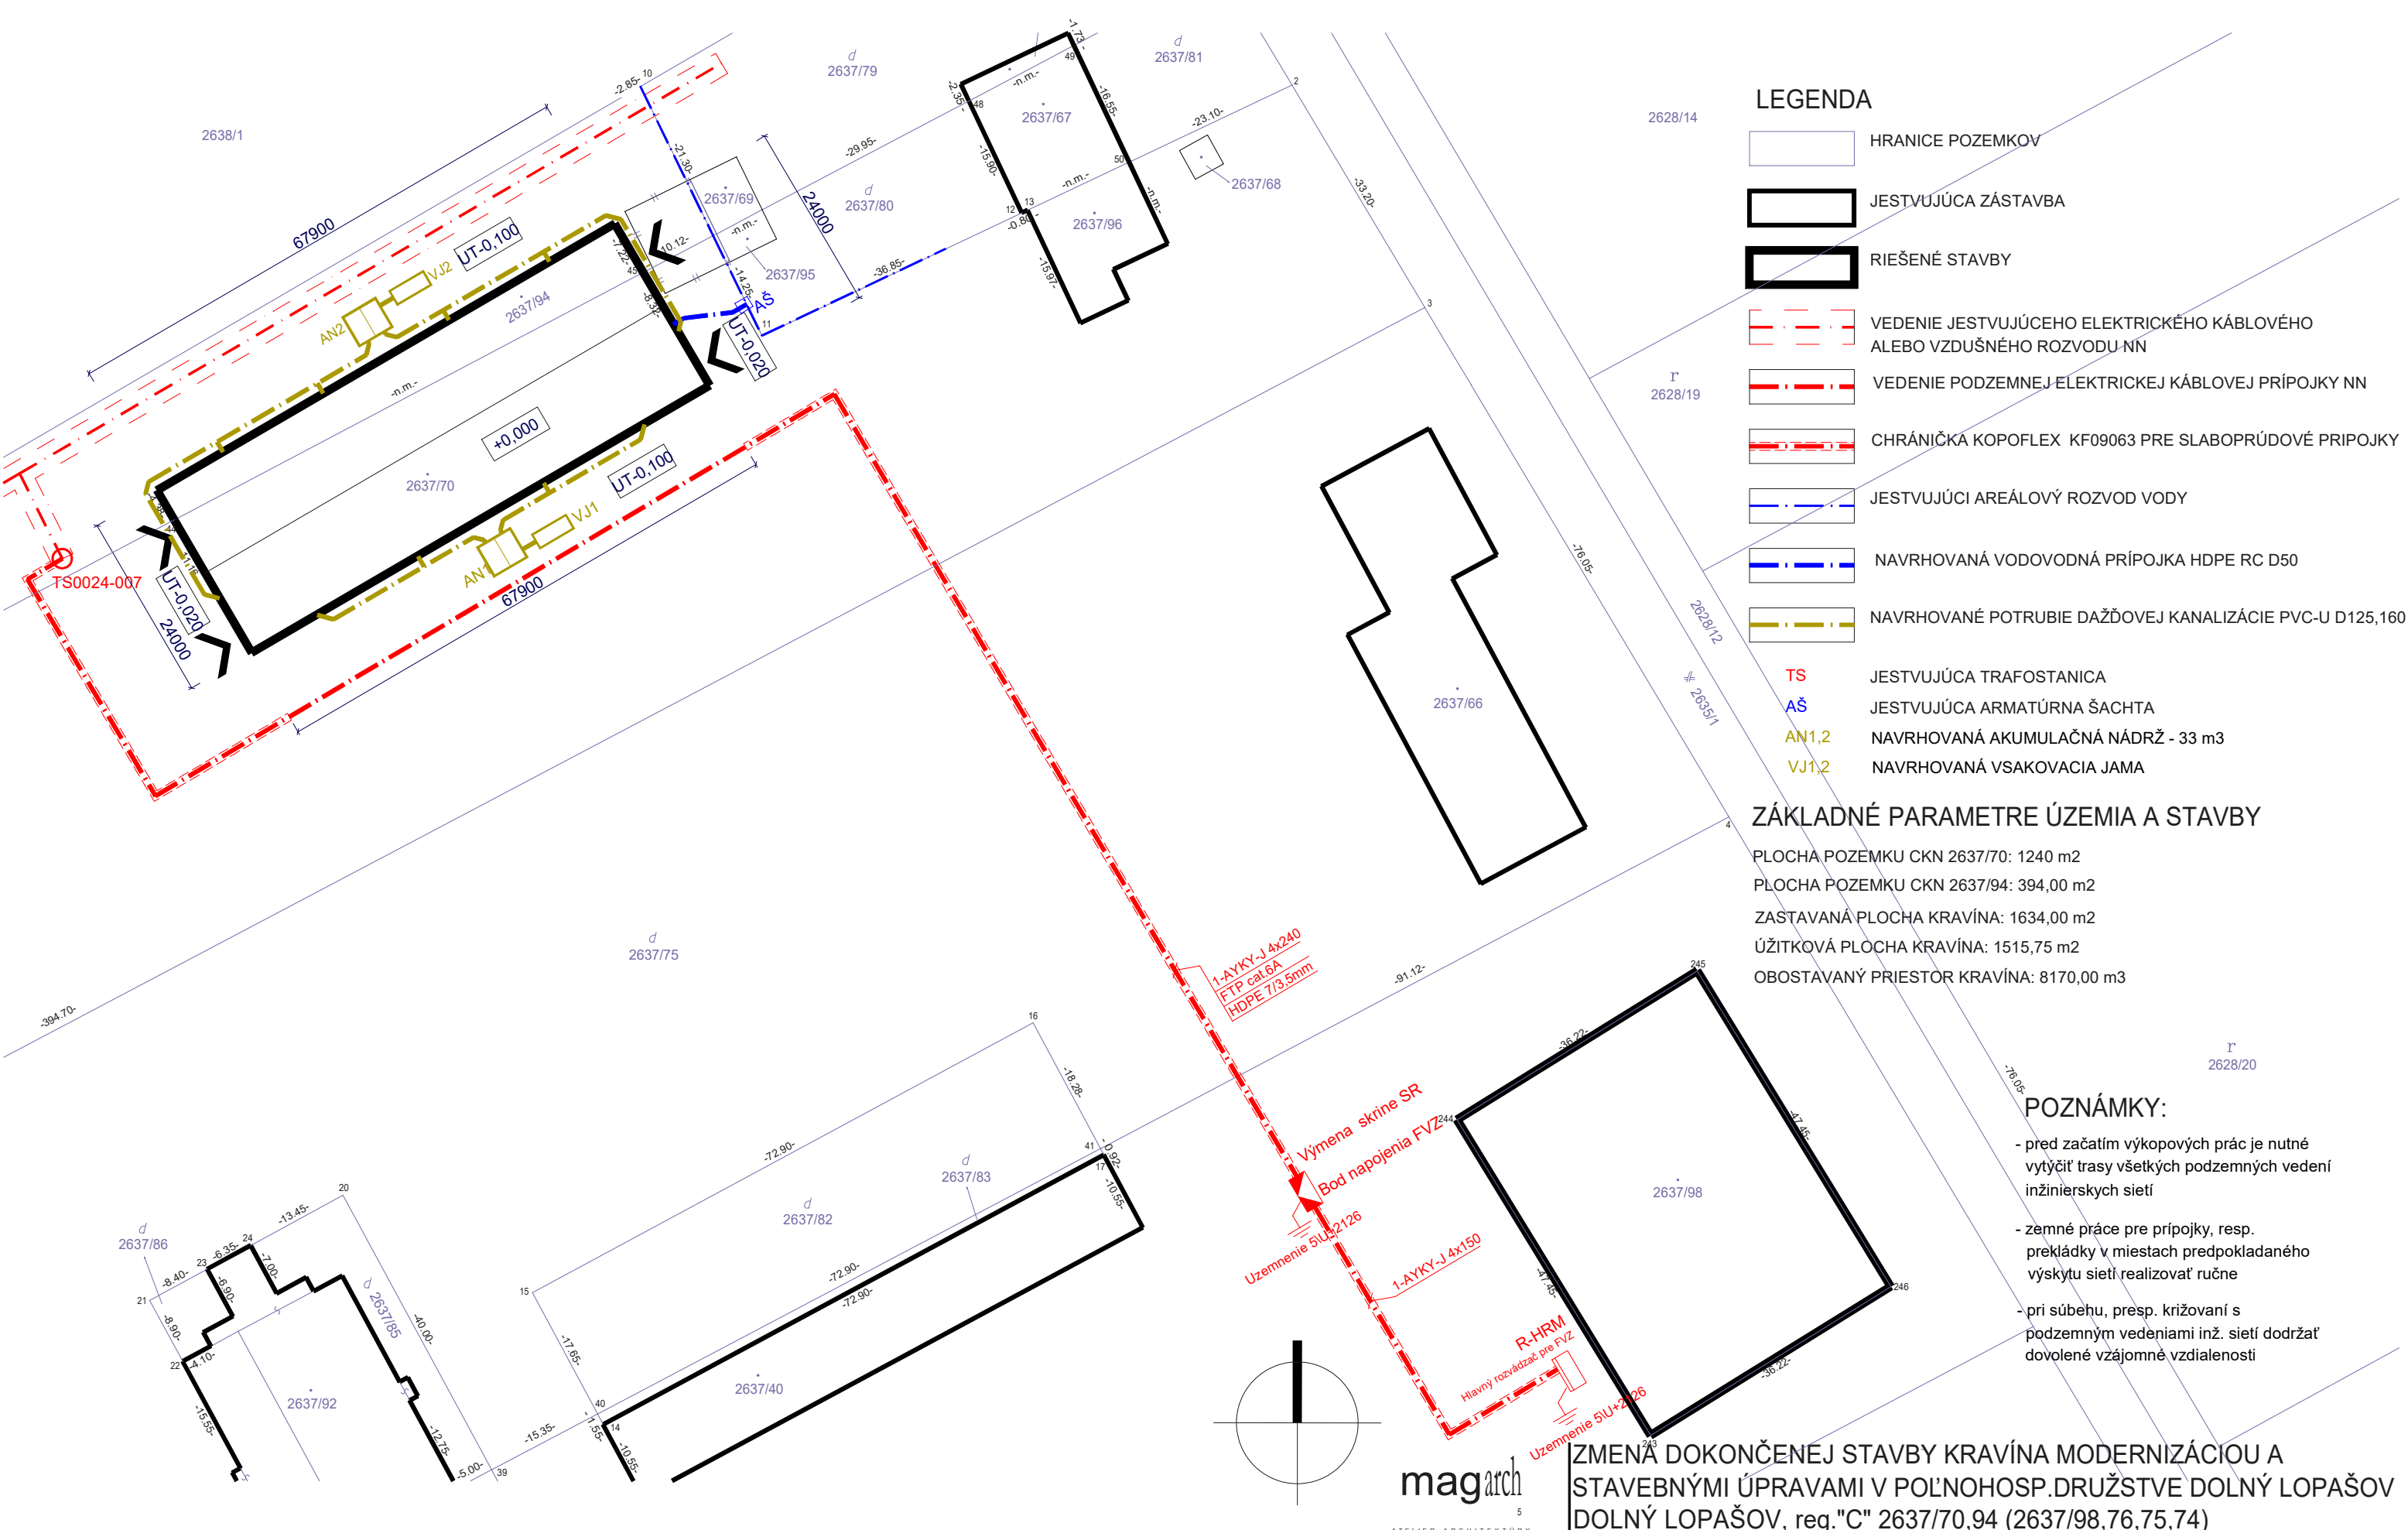

LEGENDA

- HRANICE POZEMKOV
- JESTVUJÚCA ZÁSTAVBA
- RIEŠENÉ STAVBY
- VEDENIE JESTVUJÚCEHO ELEKTRICKÉHO KÁBLOVÉHO ALEBO VZDUŠNÉHO ROZVODU NN
- VEDENIE PODZEMNEJ ELEKTRICKEJ KÁBLOVEJ PRÍPOJKY NN
- CHRÁNIČKA KOPOFLEX KF09063 PRE SLABOPRÚDOVÉ PRÍPOJKY
- JESTVUJÚCI AREÁLOVÝ ROZVOD VODY
- NAVRHOVANÁ VODOVODNÁ PRÍPOJKA HDPE RC D50
- NAVRHOVANÉ POTRUBIE DAŽDOVEJ KANALIZÁCIE PVC-U D125,160
- TS JESTVUJÚCA TRAFOSTANICA
- AŠ JESTVUJÚCA ARMATÚRNA ŠACHTA
- AN1,2 NAVRHOVANÁ AKUMULAČNÁ NÁDRŽ - 33 m3
- VJ1,2 NAVRHOVANÁ VSAKOVACIA JAMA

ZÁKLADNÉ PARAMETRE ÚZEMIA A STAVBY

PLOCHA POZEMKU CKN 2637/70: 1240 m2
PLOCHA POZEMKU CKN 2637/94: 394,00 m2
ZASTAVANÁ PLOCHA KRAVÍNA: 1634,00 m2
ÚŽITKOVÁ PLOCHA KRAVÍNA: 1515,75 m2
OBOSTAVANÝ PRIESTOR KRAVÍNA: 8170,00 m3

POZNÁMKY:

- pred začatím výkopových prác je nutné vytýčiť trasy všetkých podzemných vedení inžinierskych sietí
- zemné práce pre prípojky, resp. prekážky v miestach predpokladaného výskytu sietí realizovať ručne
- pri súbahu, resp. križovaní s podzemným vedeniami inž. sietí dodržať dovolené vzájomné vzdialenosti

ZMENÁ DOKONČENEJ STAVBY KRAVÍNA MODERNIZÁCIOU A STAVEBNÝMI ÚPRAVAMI V POĽNOHOSP.DRUŽSTVE DOLNÝ LOPAŠOV DOLNÝ LOPAŠOV, reg."C" 2637/70,94 (2637/98,76,75,74)

magarch
ATELIER ARCHITECTURY

Ing. arch.
Štefan Magula

investor	PD DOLNÝ LOPAŠOV, 92204 DOLNÝ LOPAŠOV	dátum	09 / 2026
architekt projektu	ING.ARCH.ŠTEFAN MAGULA	stupeň PD	PS
zodp. projektant	ING.ARCH.ŠTEFAN MAGULA	mierka	1 : 750
časť PD	C KOORDINAČNÁ SITUÁCIA		