


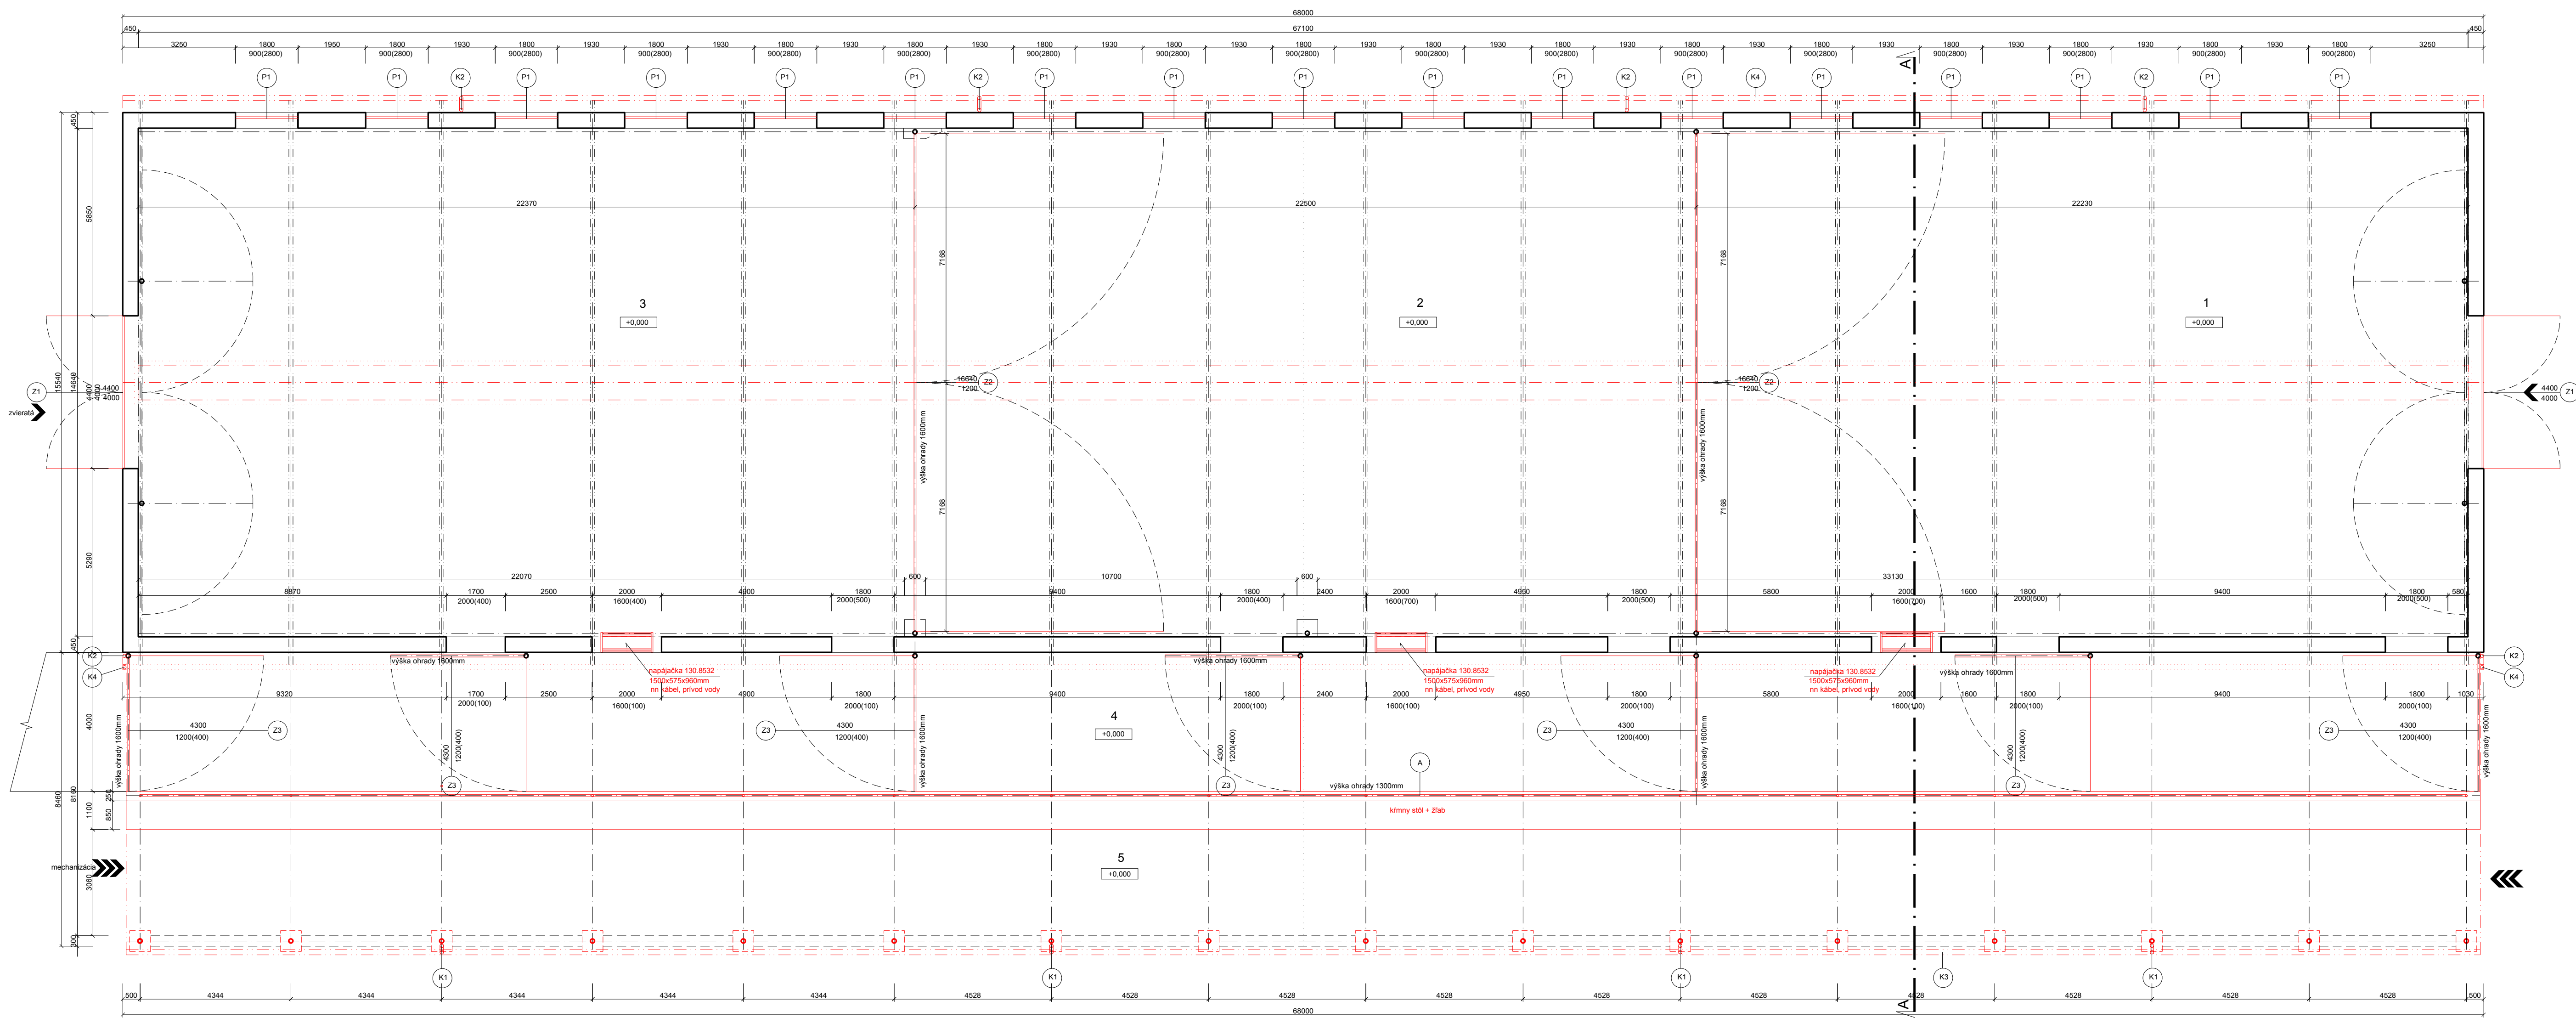

LEGENDA MIESTNOSTÍ				
Č.	MIESTNOSŤ	PLOCHA[m2]	PODLAHA	STENY
1	LEŽOVIŠKO "A"	325.44	BETONOVÁ MAZANINA	VCO, UN
2	LEŽOVIŠKO "B"	329.40	BETONOVÁ MAZANINA	VCO, UN
3	LEŽOVIŠKO "C"	327.48	BETONOVÁ MAZANINA	VCO, UN
4	KRÁVNA CHODBA	336.00	BETONOVÁ MAZANINA	VCO, UN
5	ZÁSTROBOVACIA KRÁVNA CHODBA	194.43	BETONOVÁ MAZANINA	TP

LEGENDA MATERIÁLOV	
	JESTVUJÚCE OBÝVADOVÉ MURIVO HR 450 MM Z PÓRBETONOVÝCH TVÁRNÍ CALSIOX

ZÁKLADNÉ PARAMETRE ÚZEMIA A STAVBY

PLOCHA POZEMKU OZN 263779: 1240 m2
PLOCHA POZEMKU OZN 263779: 394.00 m2
ZASTAVANÁ PLOCHA KRÁVINA: 1634.00 m2
ÚŽITKOVÁ PLOCHA KRÁVINA: 1515.75 m2
OBOSTAVANÝ PRIESTOR KRÁVINA: 8170.00 m3
MAXIMÁLNE ROZMERY KRÁVINY: 68 x 24 m
NIVELETA ČISTEJ PODLAHY +0.000 OD UPRÁVENÉHO TERÉNU: 0.10 m
MAXIMÁLNA VÝŠKA KRÁVINY OD +0.000: 7.22 m
PLOCHA ZASTREŠENIA LEŽOVIŠKA (AGRO PUR PANELMI): 1108.00 m
PLOCHA ZASTREŠENIA PRÍSTREŠKU (TRAPEZOVÝ PLECH): 583.00 m

POZNÁMKY

POL. P VÍD V Č.8 VÝPIS PLASTOVÝCH VÝROBKOV
POL. K VÍD V Č.7 VÝPIS KLIMATIZAČNÝCH VÝROBKOV
POL. Z VÍD V Č.8 VÝPIS ZÁMOČNÍKOVÝCH VÝROBKOV
POL. "A" MONTOVANÁ FIXAČNÁ ZÁBRANA SAFETY: DOČASNÁ VÝROBCU

LEGENDA	
	NAVROHOVANÉ KONŠTRUKCIE

mag

Ing. arch.
Štefan Magula

ZMENA DOKONČENEJ STAVBY KRÁVINA MODERNIZÁCIOU A
STAVEBNÝMI ÚPRAVAMI V POĽNOHOSPD. DRUŽSTVE DOLNÝ LOPAŠOV
DOLNÝ LOPAŠOV, reg. "C" 2637/70,94 (2637/98,76,75,74)

investor	PD DOLNÝ LOPAŠOV, 92204 DOLNÝ LOPAŠOV	dátum	09 / 2026
architekt projektu	ING.ARCH.ŠTEFAN MAGULA	stupeň PD	PS
zodp. projektant	ING.ARCH.ŠTEFAN MAGULA	mierka	1 : 100
časť PD	D1 ARCHITEKTONICKO STAVEBNÉ RIŠENIE	č.výkresu	2
názov výkresu	PODODYS PRIZEMIA		