


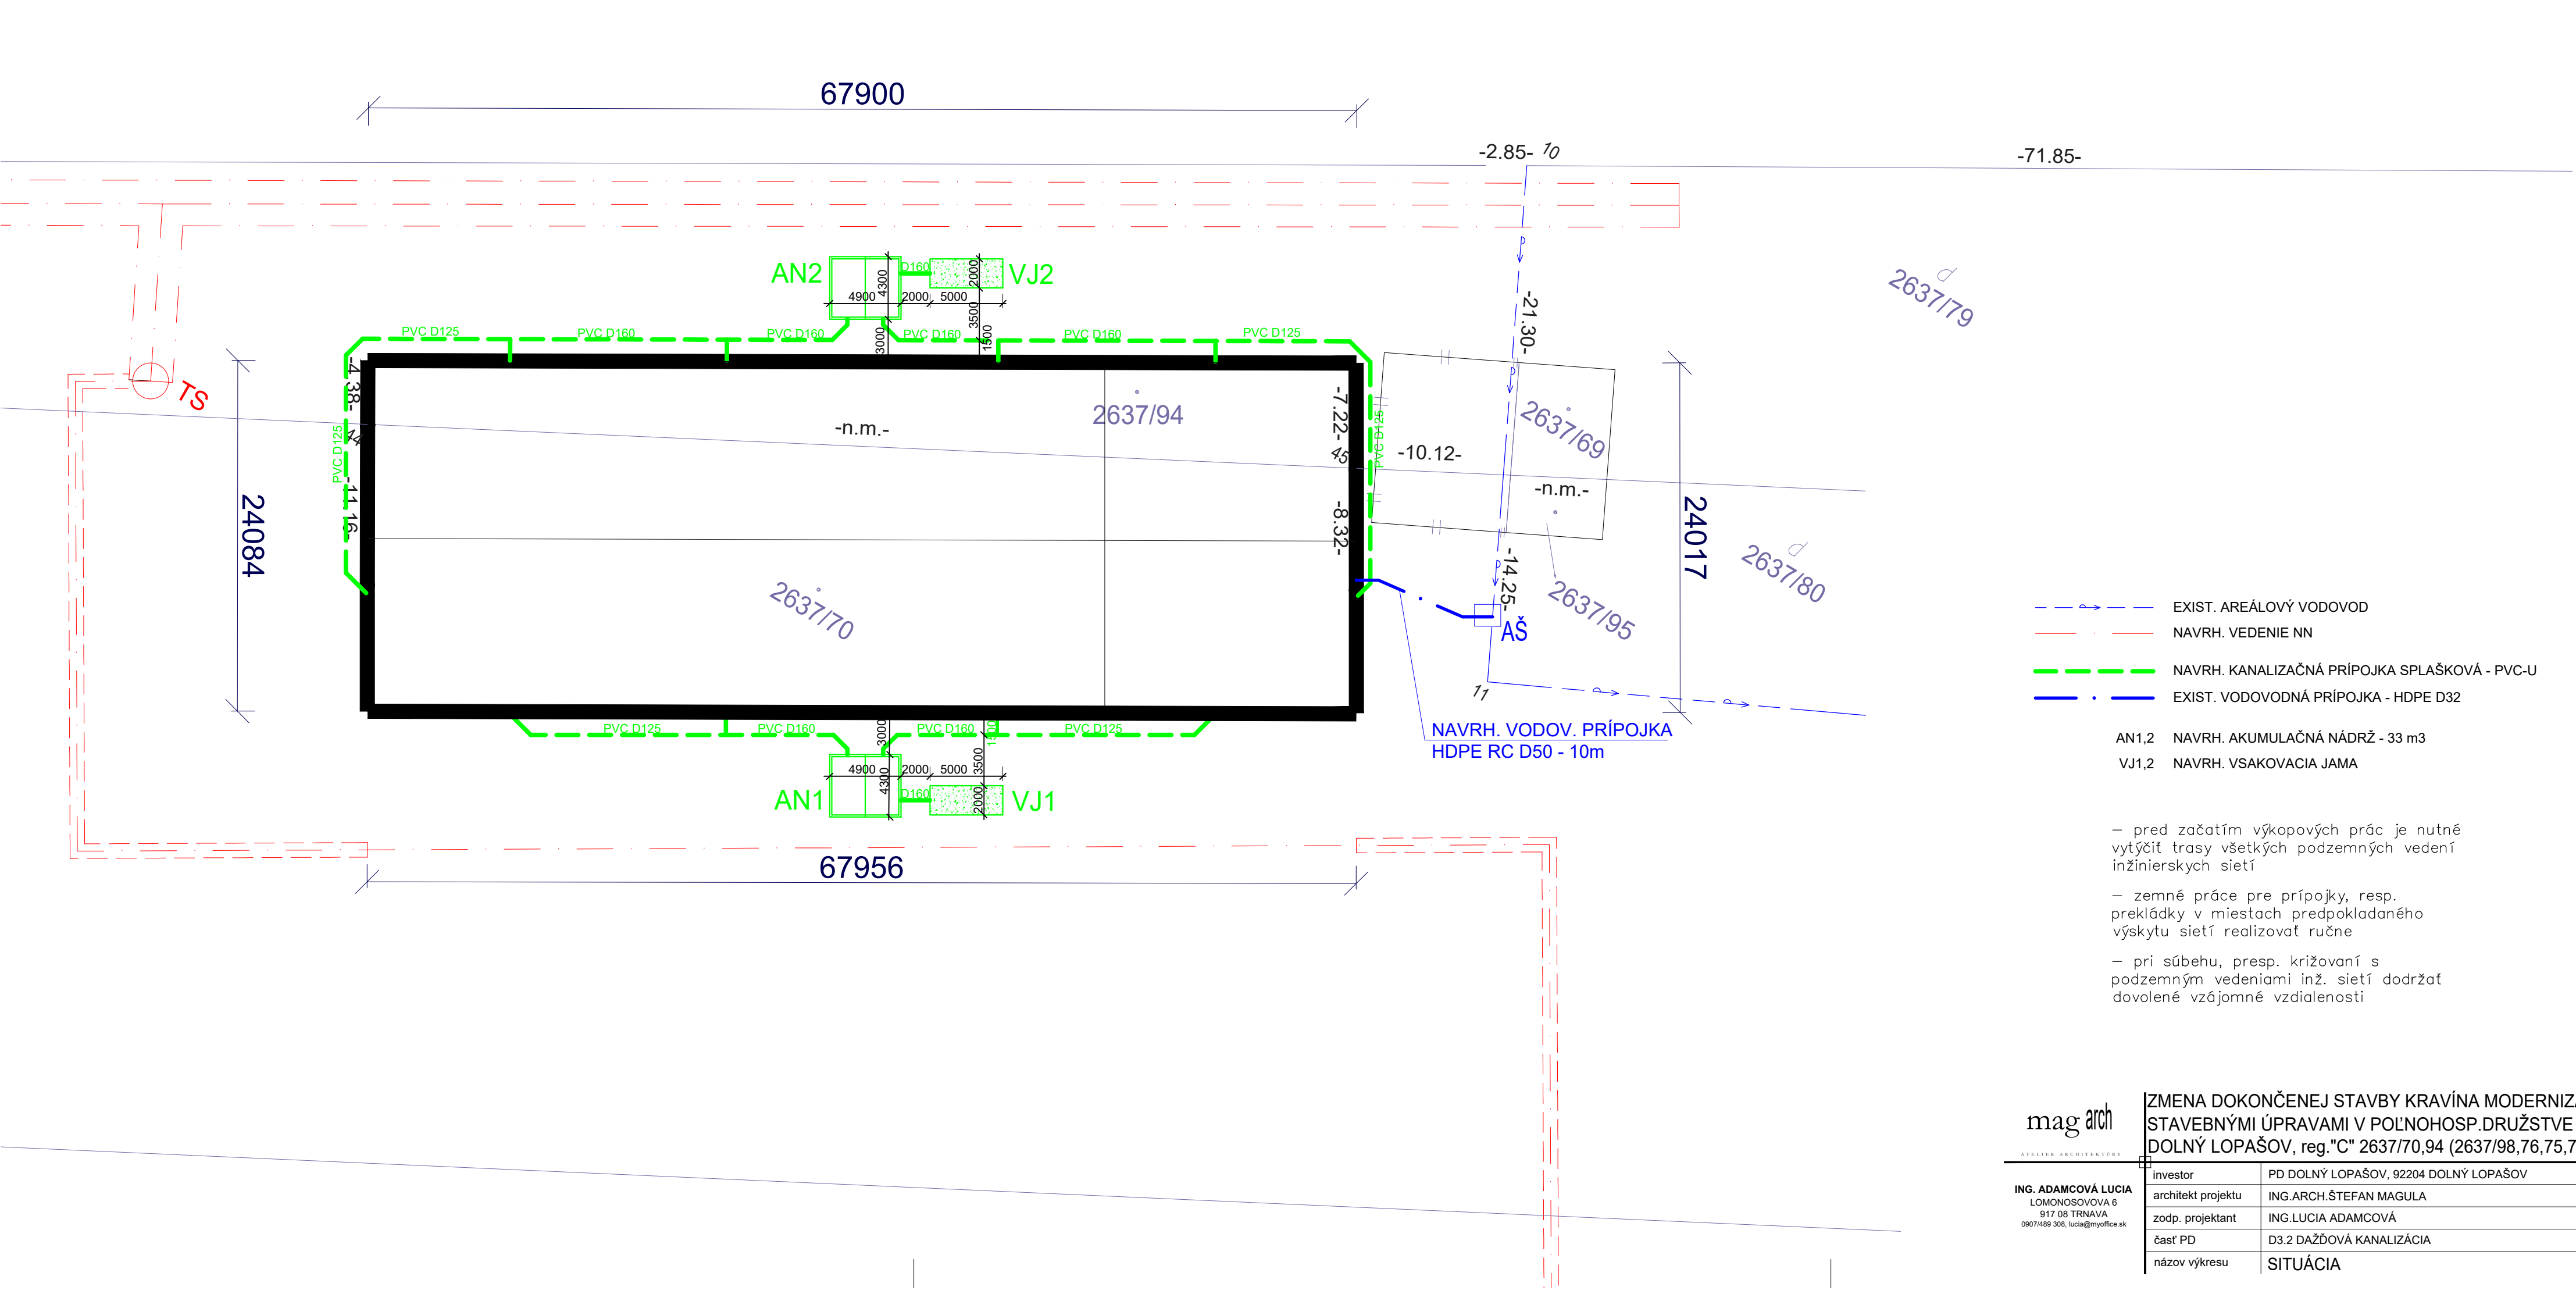

- EXIST. AREÁLOVÝ VODOVOD
- NAVRH. VEDENIE NN
- NAVRH. KANALIZAČNÁ PRÍPOJKA SPLAŠKOVÁ - PVC-U
- EXIST. VODOVODNÁ PRÍPOJKA - HDPE D32
- AN1,2 NAVRH. AKUMULAČNÁ NÁDRŽ - 33 m3
- VJ1,2 NAVRH. VSAKOVACIA JAMA

– pred začatím výkopových prác je nutné vytýčiť trasy všetkých podzemných vedení inžinierskych sietí

– zemné práce pre prípojky, resp. prekládky v miestach predpokladaného výskytu sietí realizovať ručne

– pri súbahu, resp. križovaní s podzemným vedeniami inž. sietí dodržať dovolené vzájomné vzdialenosti

mag arch

ADAMCÍK ARCHITEKTÚRY
ING. ADAMCOVÁ LUCIA
LOMONOSOVA 6
917 08 TRNAVA
0907/489 308, lucia@myoffice.sk

ZMENA DOKONČENEJ STAVBY KRAVÍNA MODERNIZÁCIU A STAVEBNÝMI ÚPRAVAMI V POĽNOHOSP.DRUŽSTVE DOLNÝ LOPAŠOV DOLNÝ LOPAŠOV, reg."C" 2637/70,94 (2637/98,76,75,74)

investor	PD DOLNÝ LOPAŠOV, 92204 DOLNÝ LOPAŠOV	dátum	09 / 2026
architekt projektu	ING.ARCH.ŠTEFAN MAGULA	stupeň PD	PS
zodp. projektant	ING.LUCIA ADAMCOVÁ	mierka	1 : 300
časť PD	D3.2 DAŽĎOVÁ KANALIZÁCIA	formát	3 x A4
názov výkresu	SITUÁCIA	č.výkresu	01