


POZNÁMKY A LEGENDA SYMBOLOV:

1) VENTILÁTORY OSÁDZAŤ V KOORDINÁCII S OSVETLENÍM

1.01 – POZIČNÉ ČÍSLO VZDUCHOTECHNICKÉHO ZARIADENIA

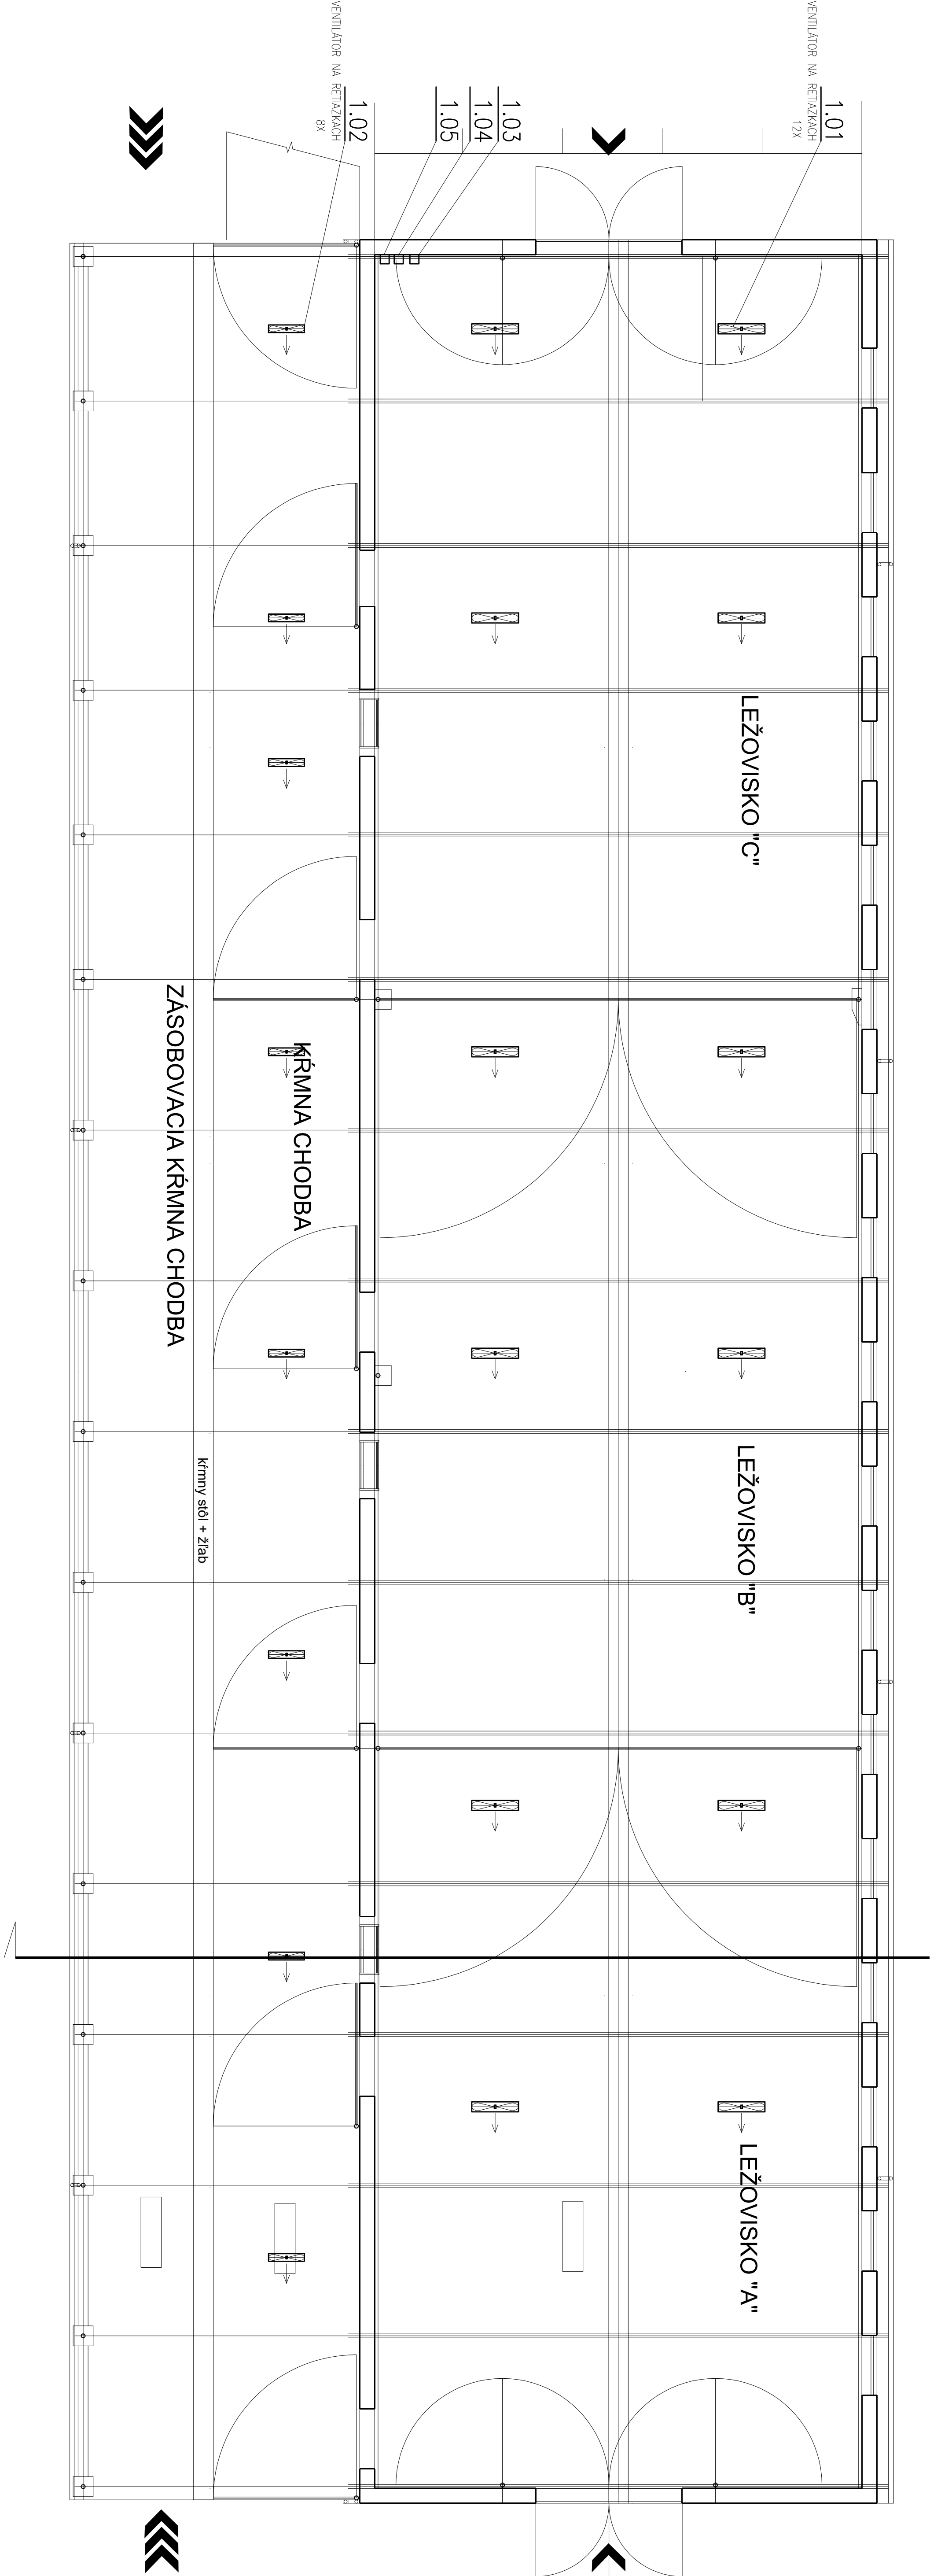

ZODPOVEDNÝ PROJEKTANT		VPRACOVÁV	KRESIL	 Klimattech klimatizácia, vzduchotechnika, meranie a regulácia	
ING. MIROSLAV MIŠARIK		ING. MICHAL HRČKA	ING. MICHAL HRČKA		
INVESTOR:					
PD DOLNÝ LOPÁŠOV, 92204 DOLNÝ LOPÁŠOV					
STAVBA:					
ZMENA DOKONČENEJ STAVBY KRAJINA MODERNIZÁCIOU A STAVEBNÝMI ÚPRAVAMI V PD DOLNÝ LOPÁŠOV DOLNÝ LOPÁŠOV, reg.Č. 2637/70,94 (2637/98,76,75,74)					
ČASŤ:				FORMÁT	5 x A4
VZDUCHOTECHNIKA				DATA	08/2026
				00EL	000(052)
				ARCHIV. ČÍSLO	1720260031
				MIEKA:	ČÍSLO VÝKRESU:
OBŠAH VÝKRESU:				1:200	01
PODORYS					